


CENTRUMPLAN VROOMSHOOP

MODEL 'MET ELKAAR'






PLANGEBIED OP LUCHTFOTO

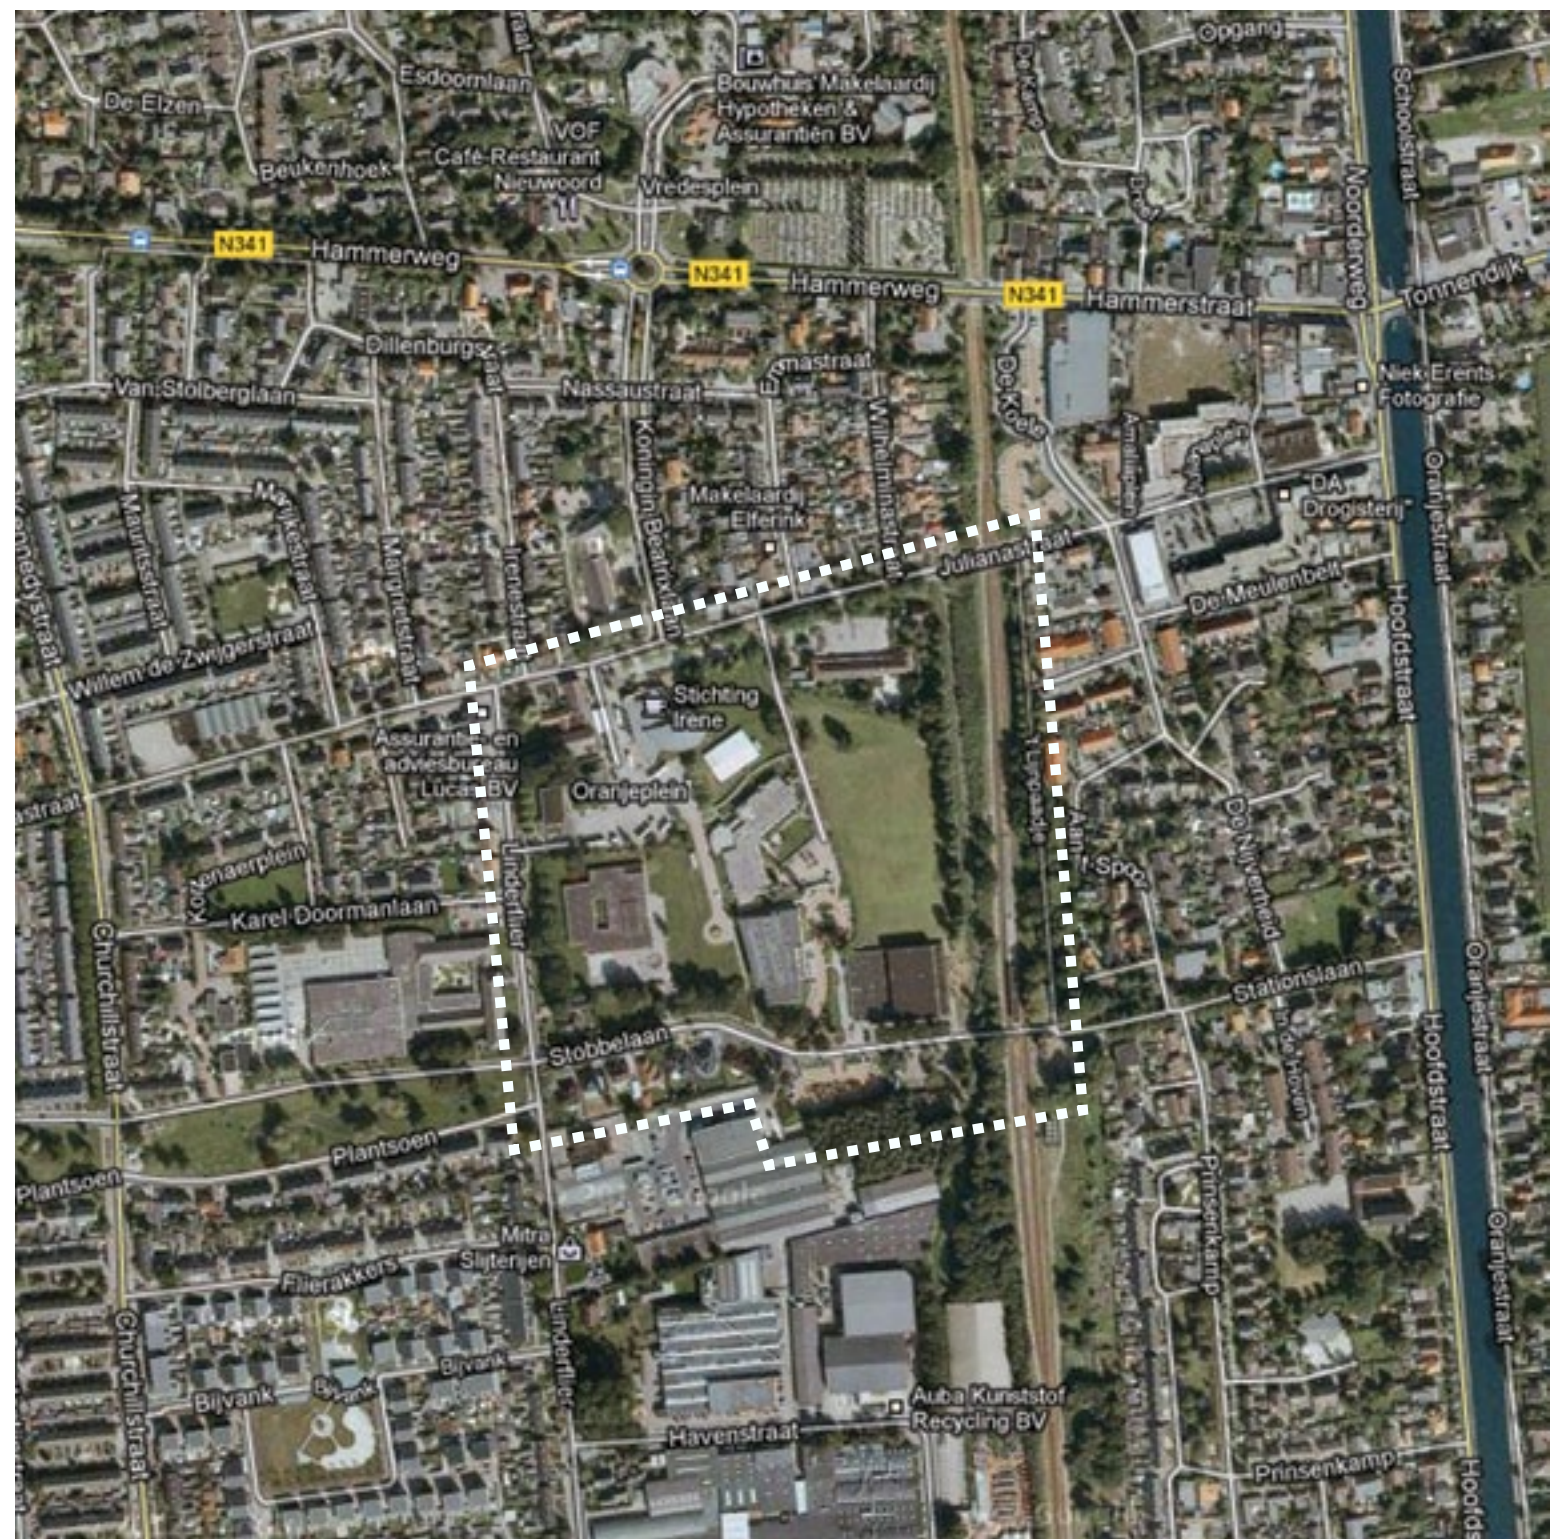

MODELKAART B 'MET ELKAAR' SCHAAAL 1 : 2000



CONCEPT MODEL B

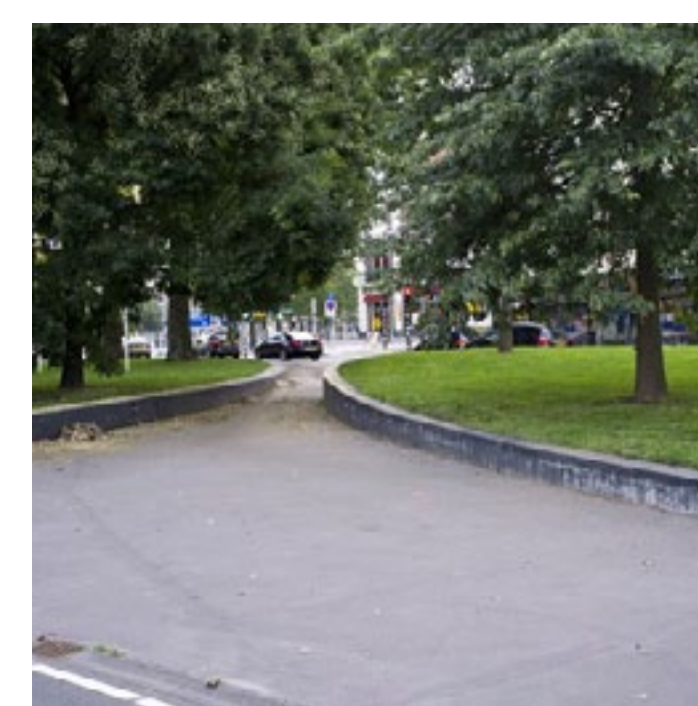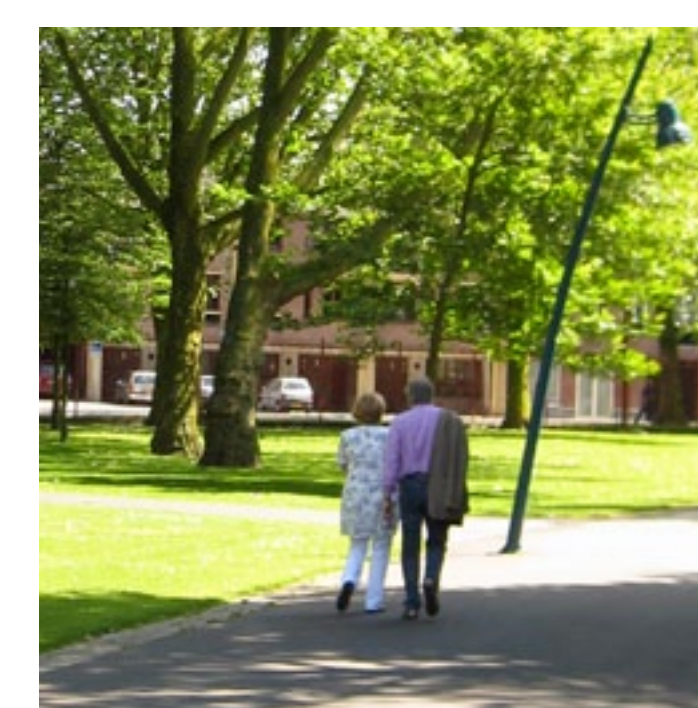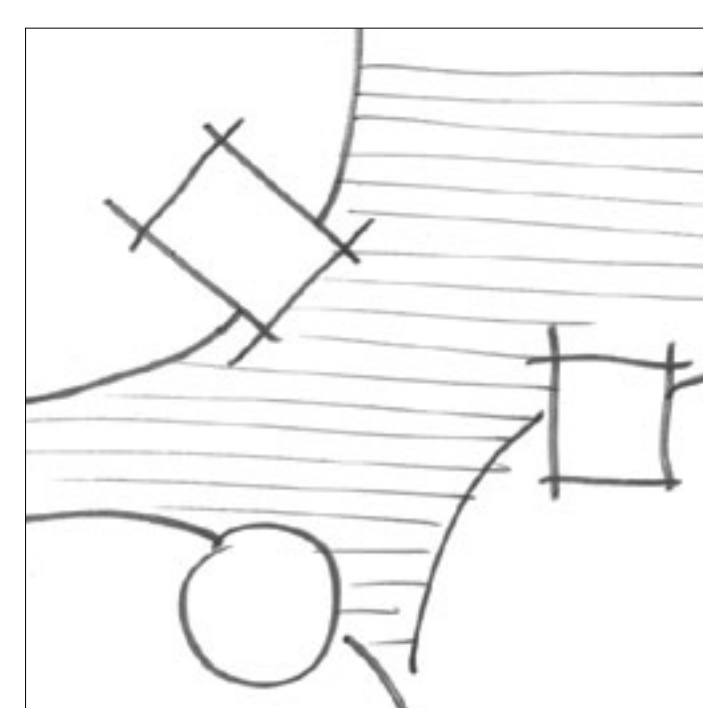



CENTRUMPLAN VROOMSHOOP

WATERELEMENT & MATERIALEN

SFEERBEELDEN VAN HET WATERELEMENT PLEIN VOOR ACTIVITEITENCENTRUM







SFEERBEELDEN VAN DE TOE TE PASSEN MATERIALEN IN DE OPENBARE RUIMTE

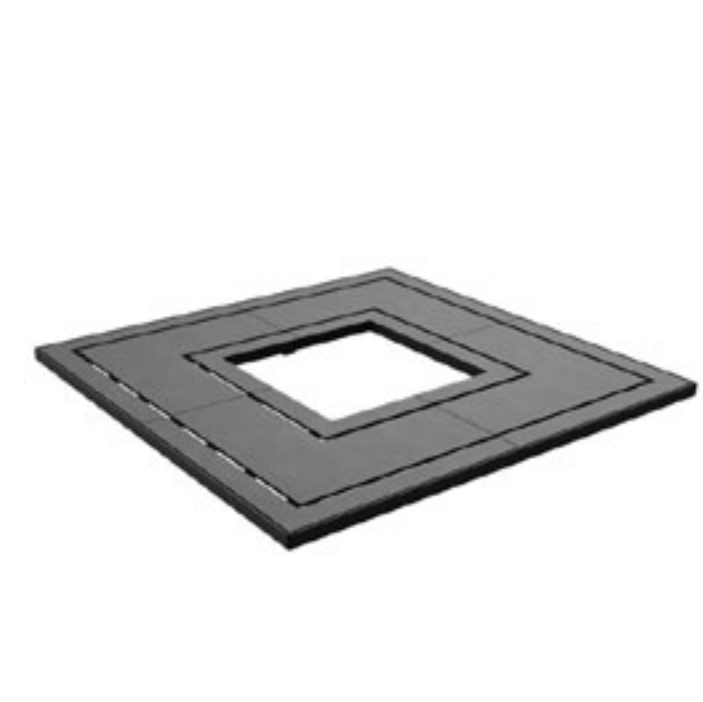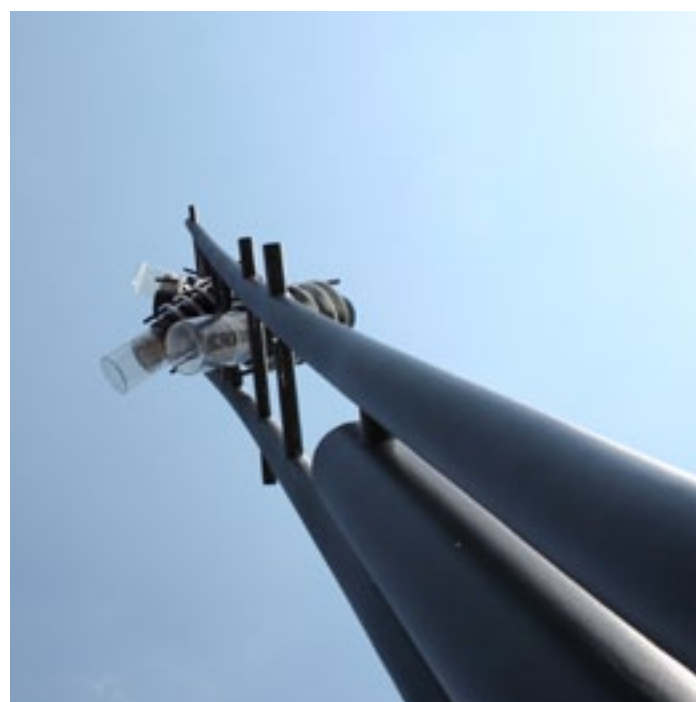


CENTRUMPLAN VROOMSHOOP

BEPLANTING




SFEERBEELDEN VAN DE BOMEN IN DE OPENBARE RUIMTE

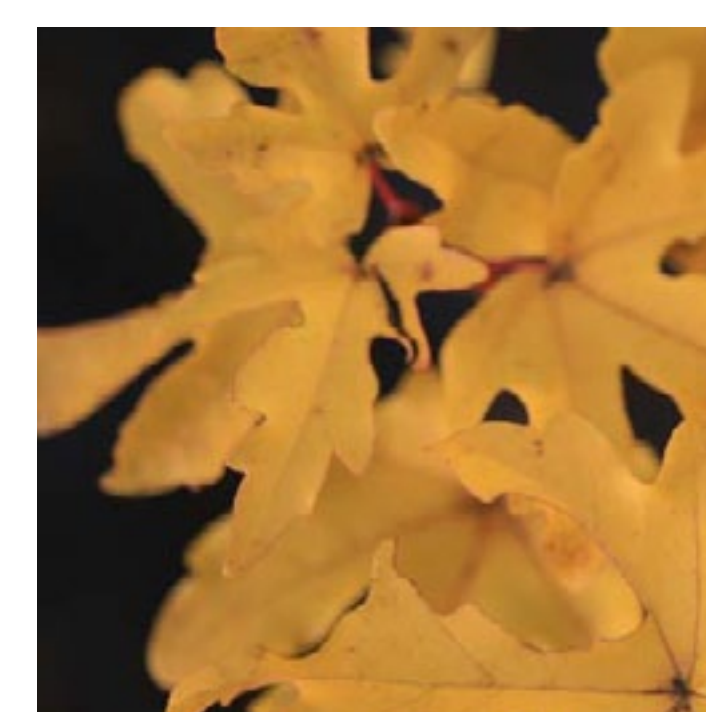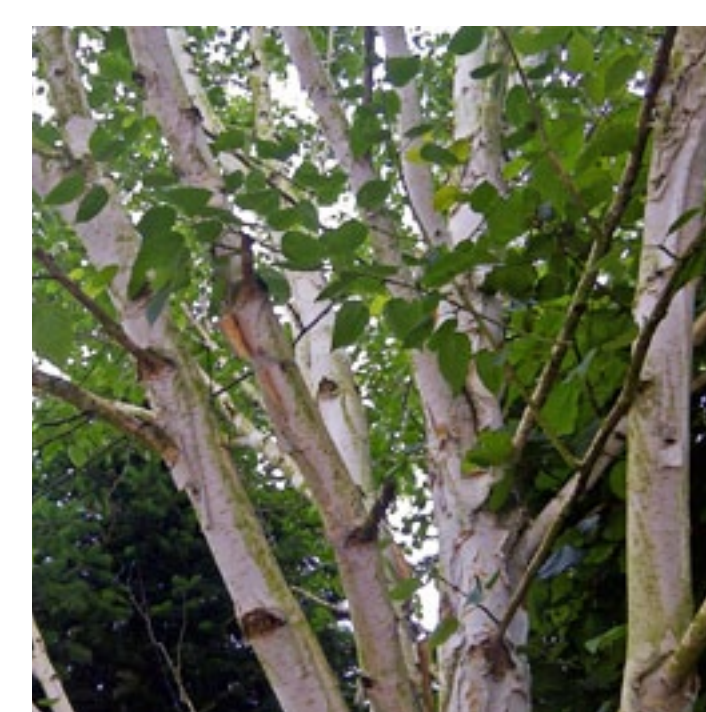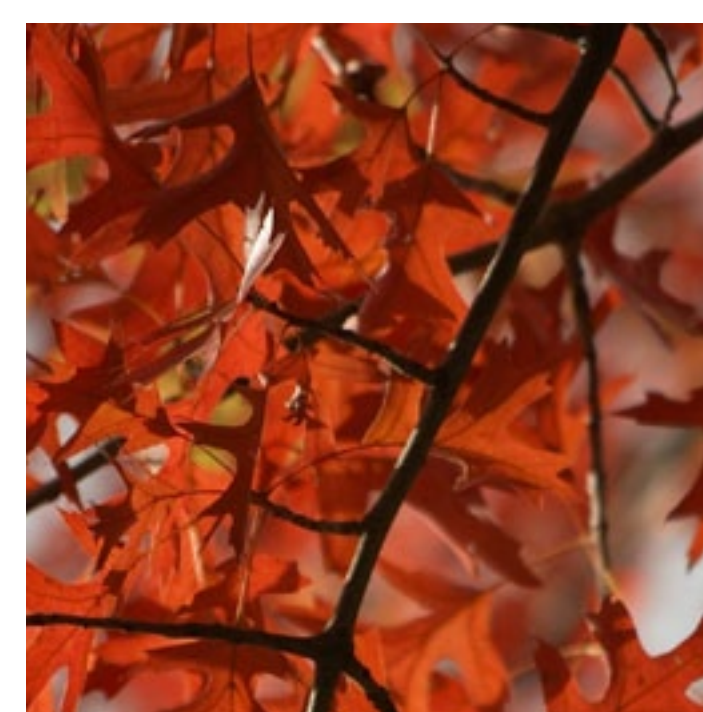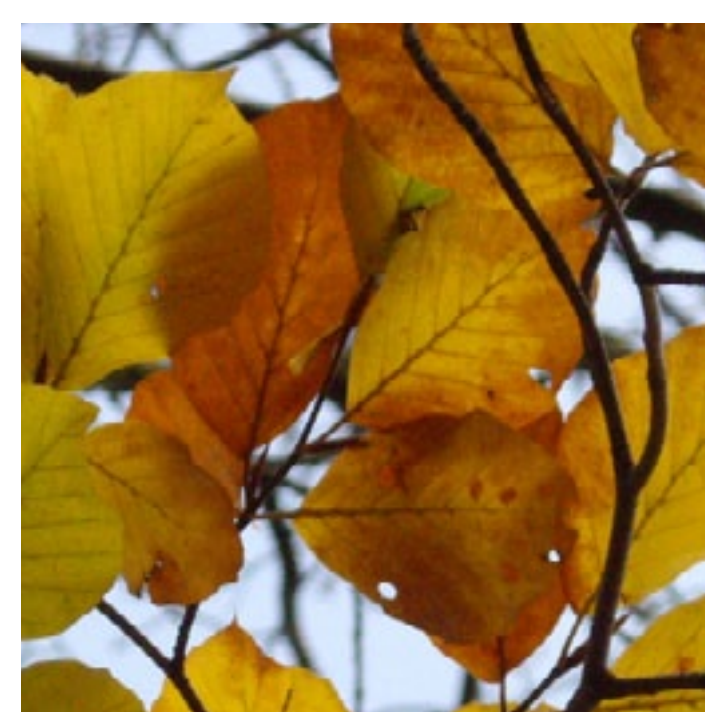

SFEERBEELDEN VAN DE HAGEN IN DE OPENBARE RUIMTE

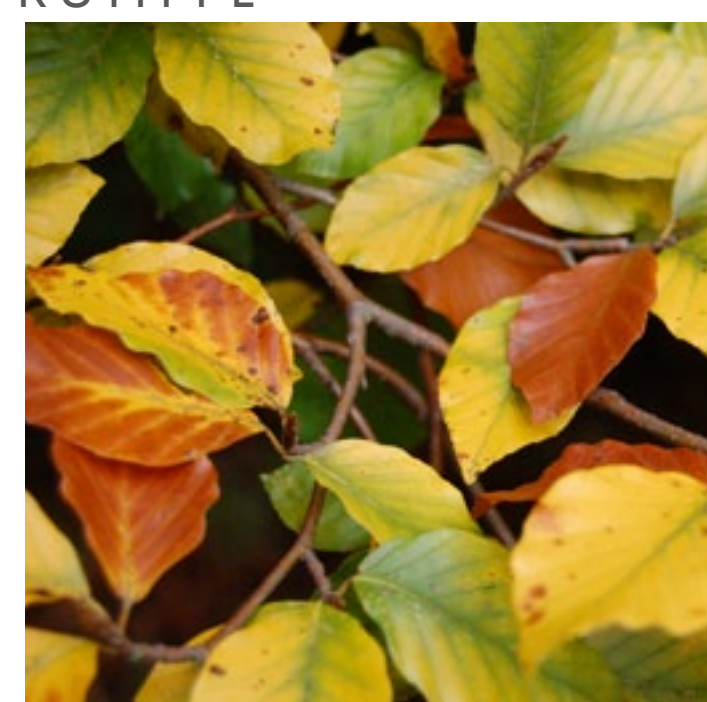

SFEERBEELDEN HEESTERS IN DE OPENBARE RUIMTE

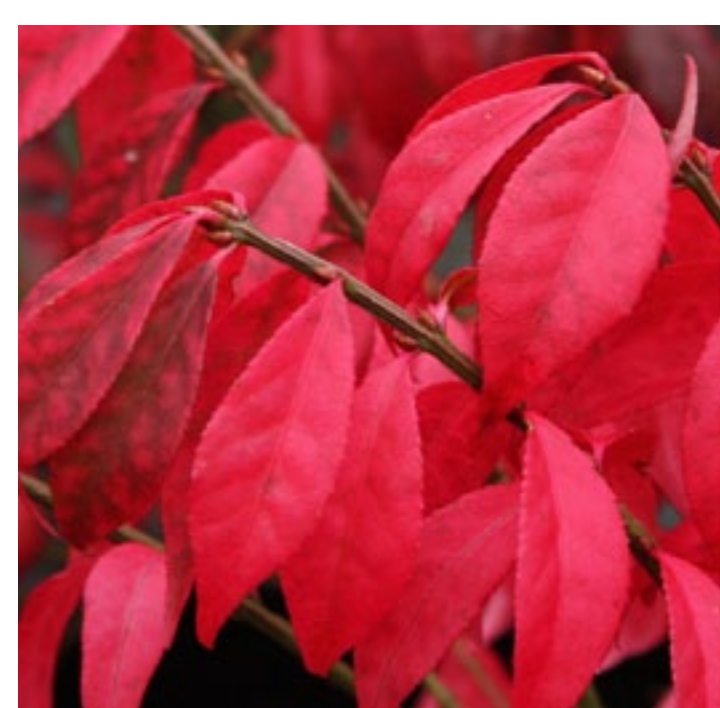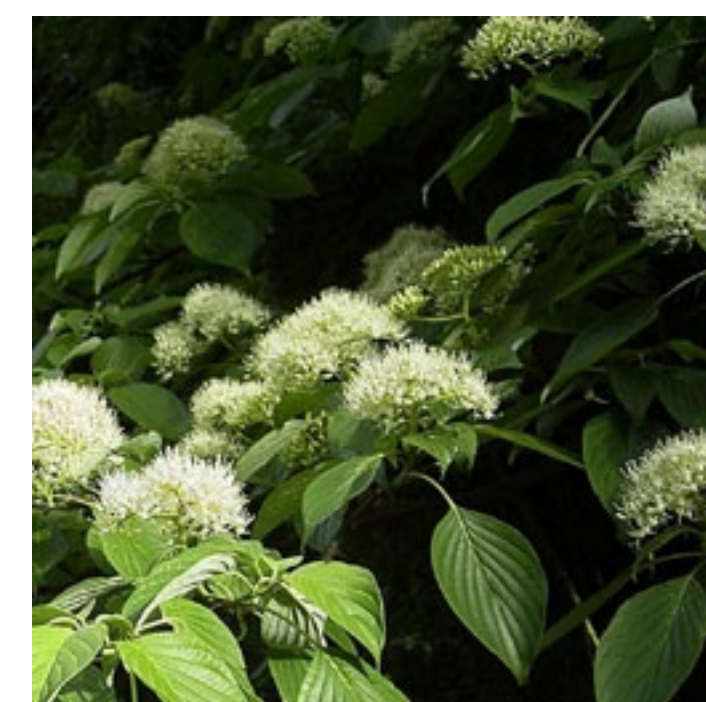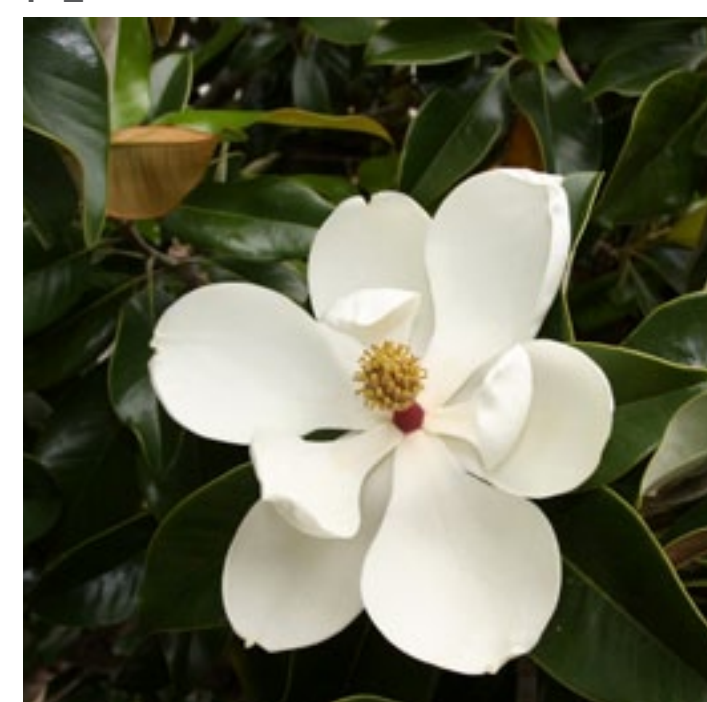

CENTRUMPLAN VROOMSHOOP


BEPLANTING




SFEERBEELDEN VAN DE HEESTERS IN DE OPENBARE RUIMTE



PRINCIPE PROFIELEN OPENBARE RUIMTE

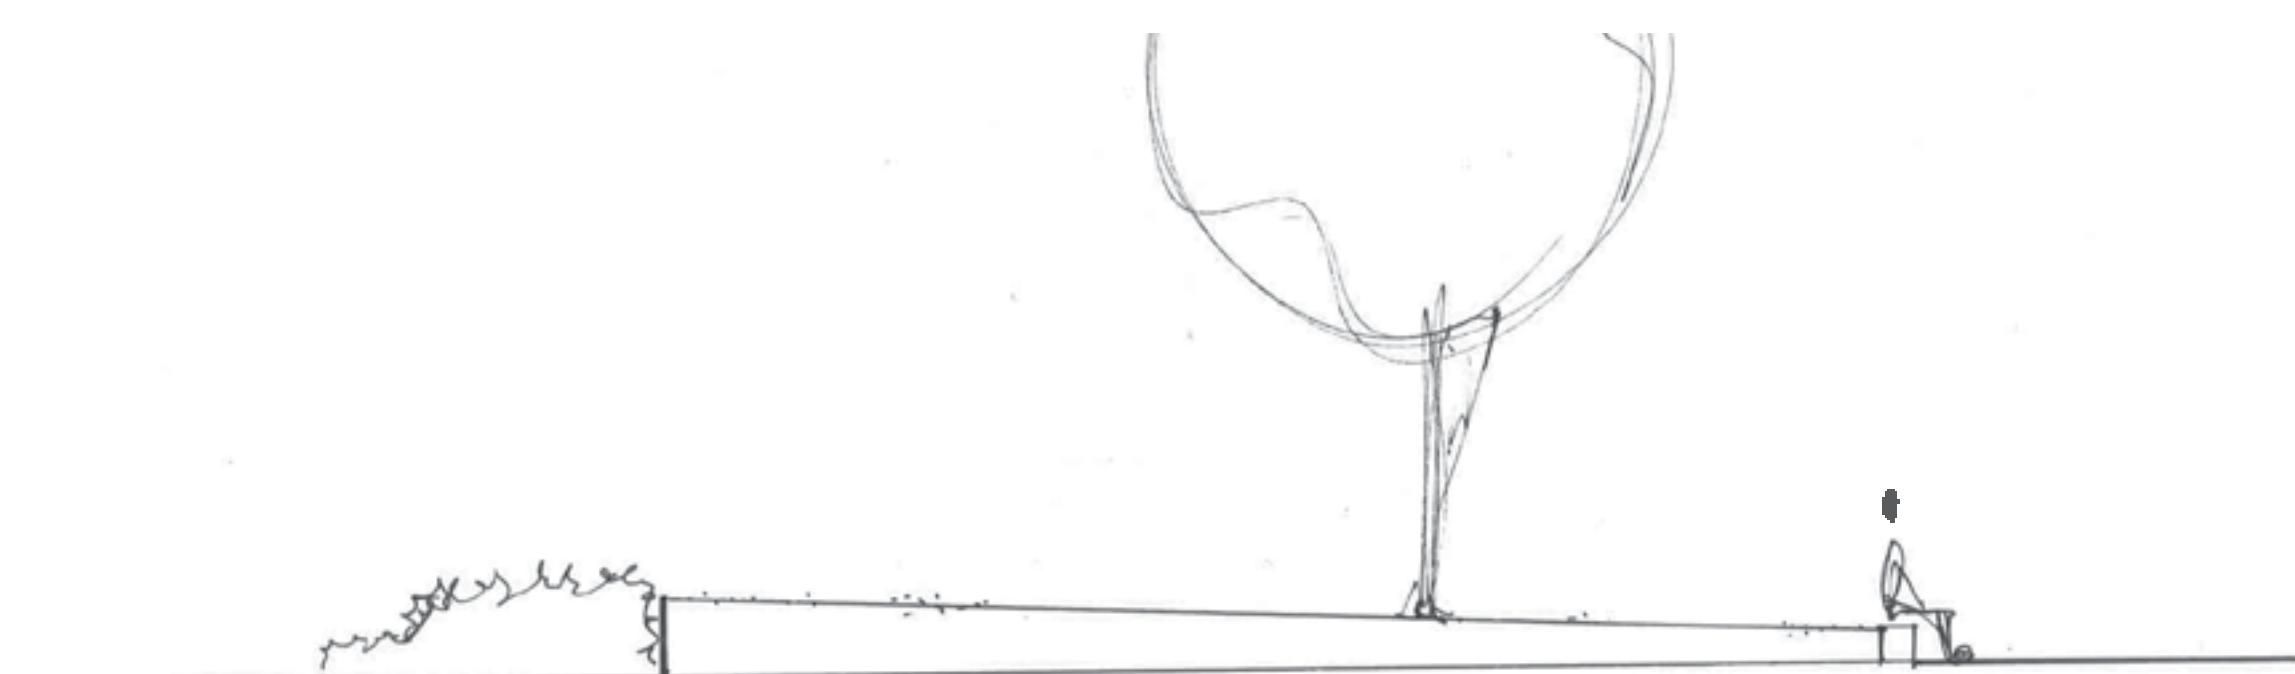

Grashelling aan het plein t.h.v. het activiteitencentrum schaal 1:100

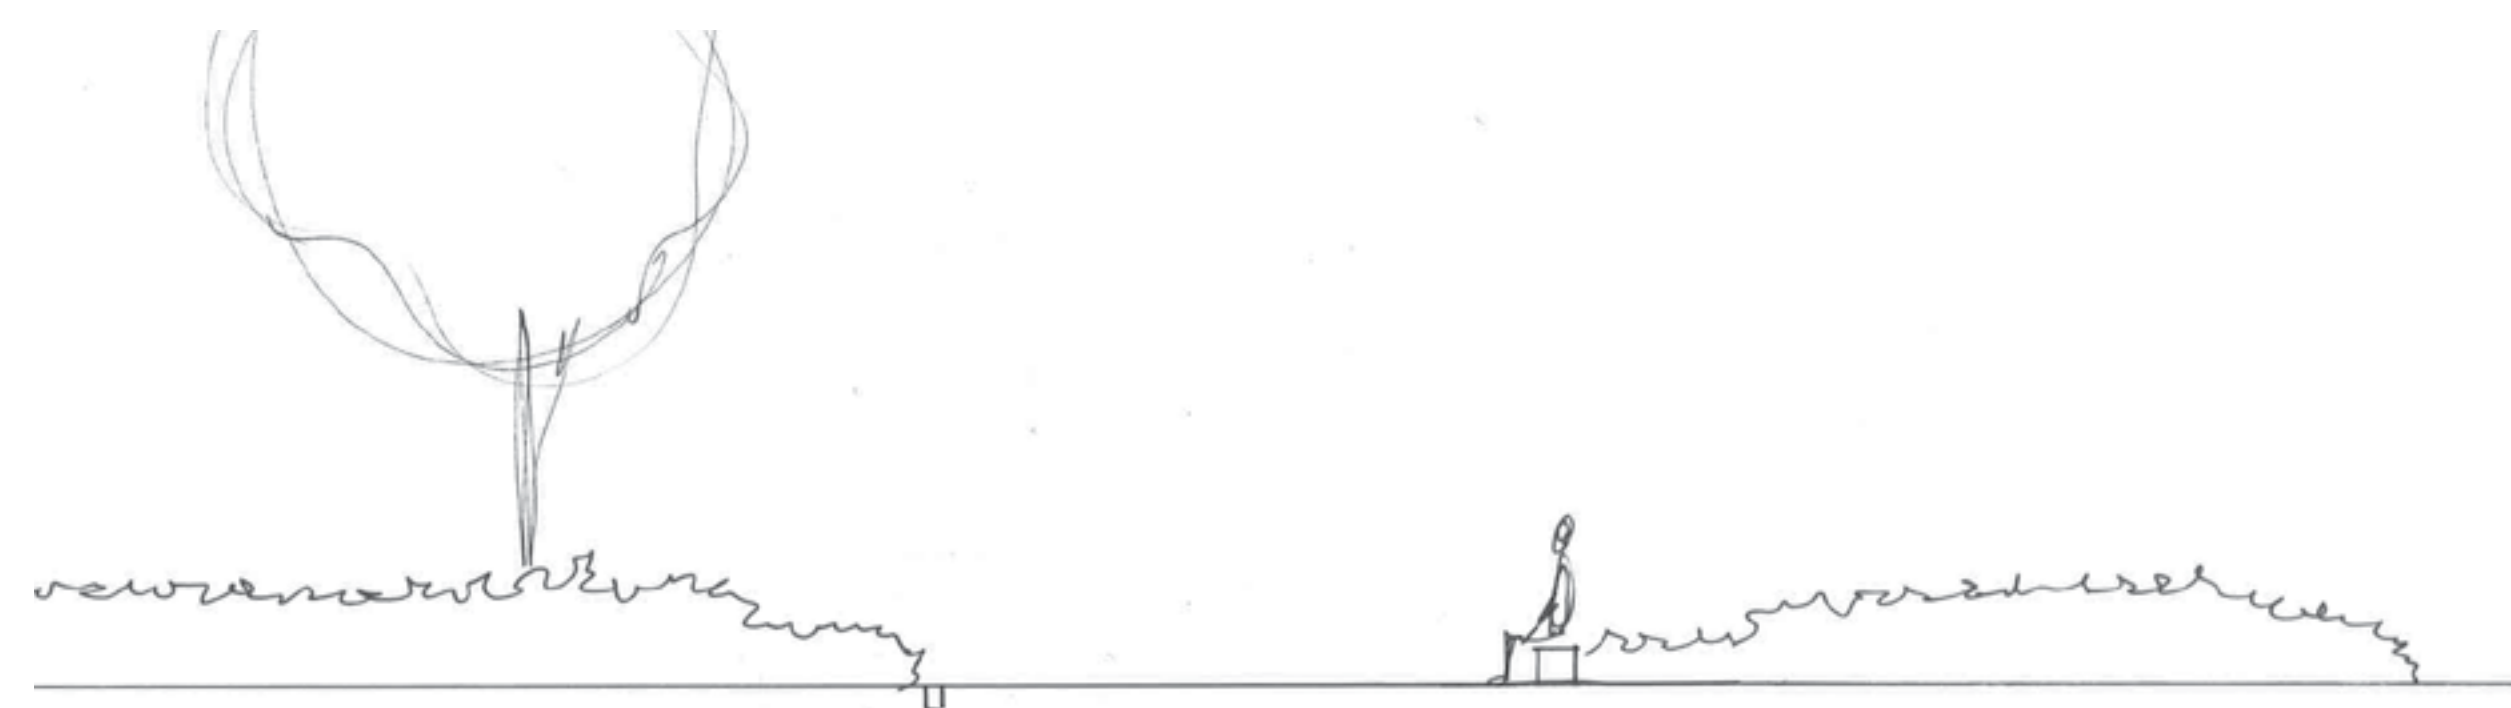

Toegangspad vanaf de parkeerplaats in het zuiden schaal 1:100

SFEERBEELDEN VAN DE VASTE PLANTEN IN DE OPENBARE RUIMTE

