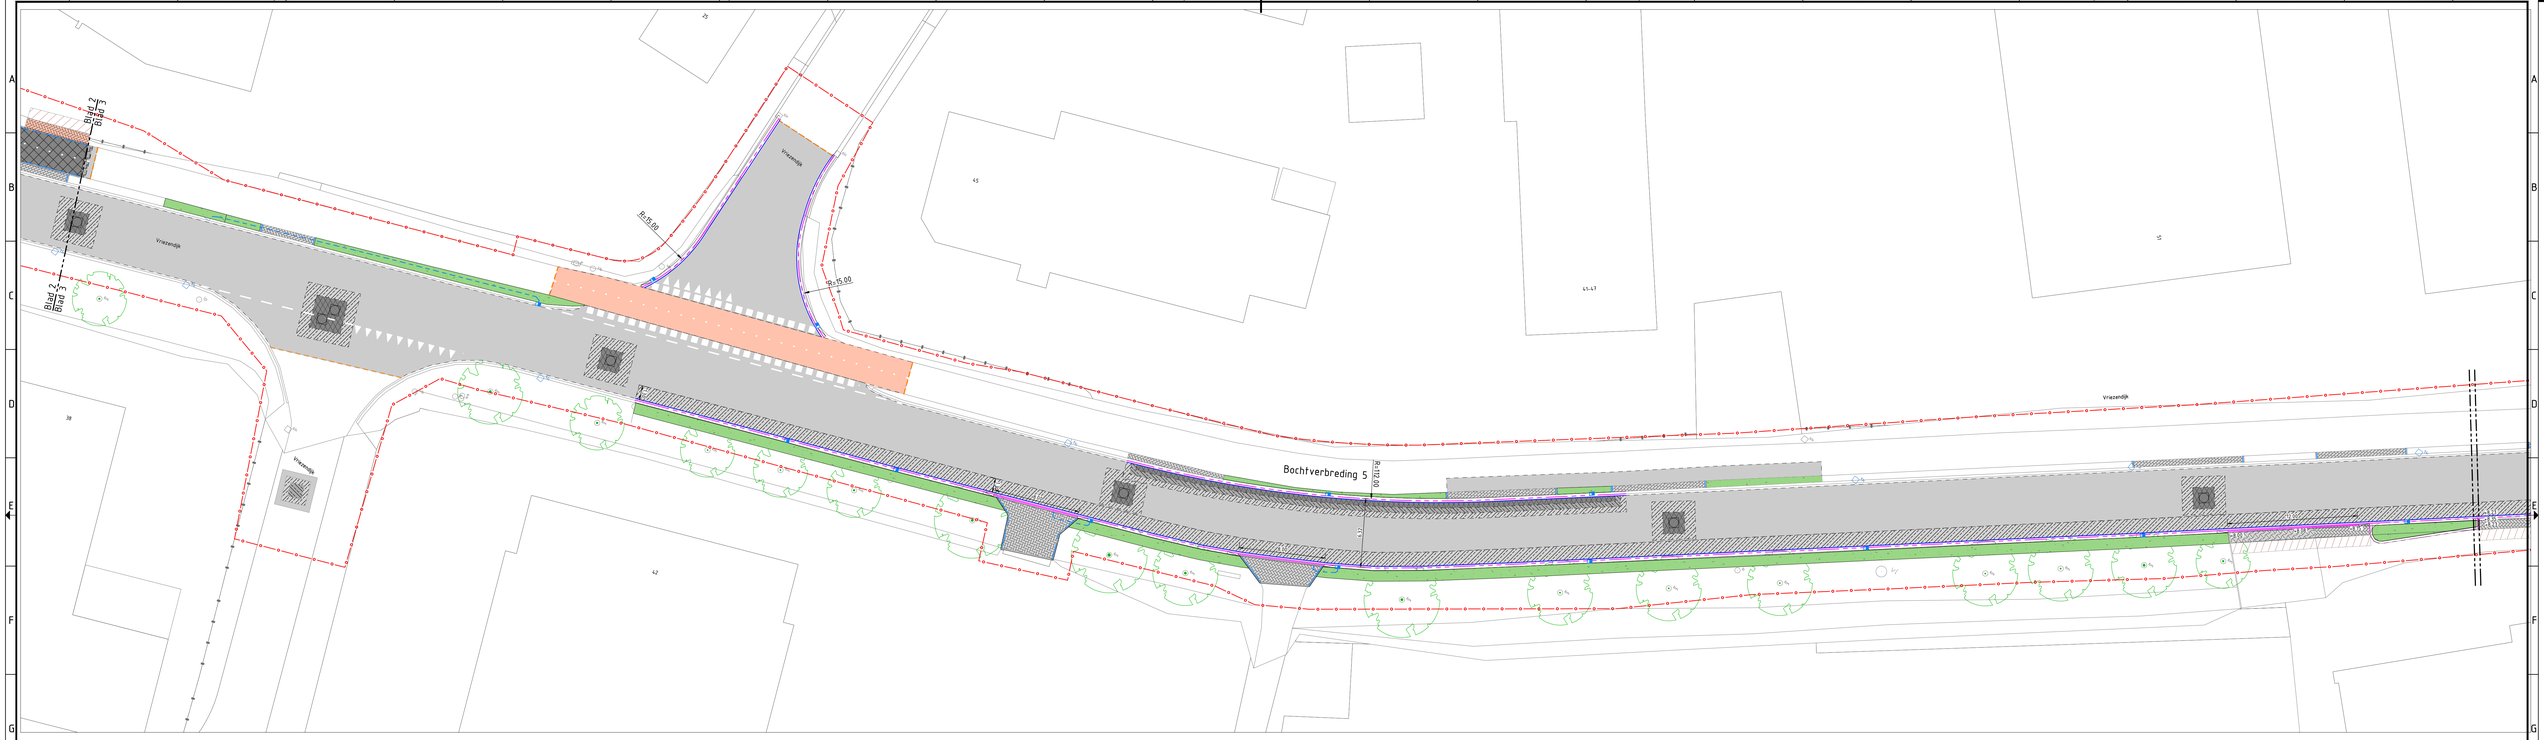

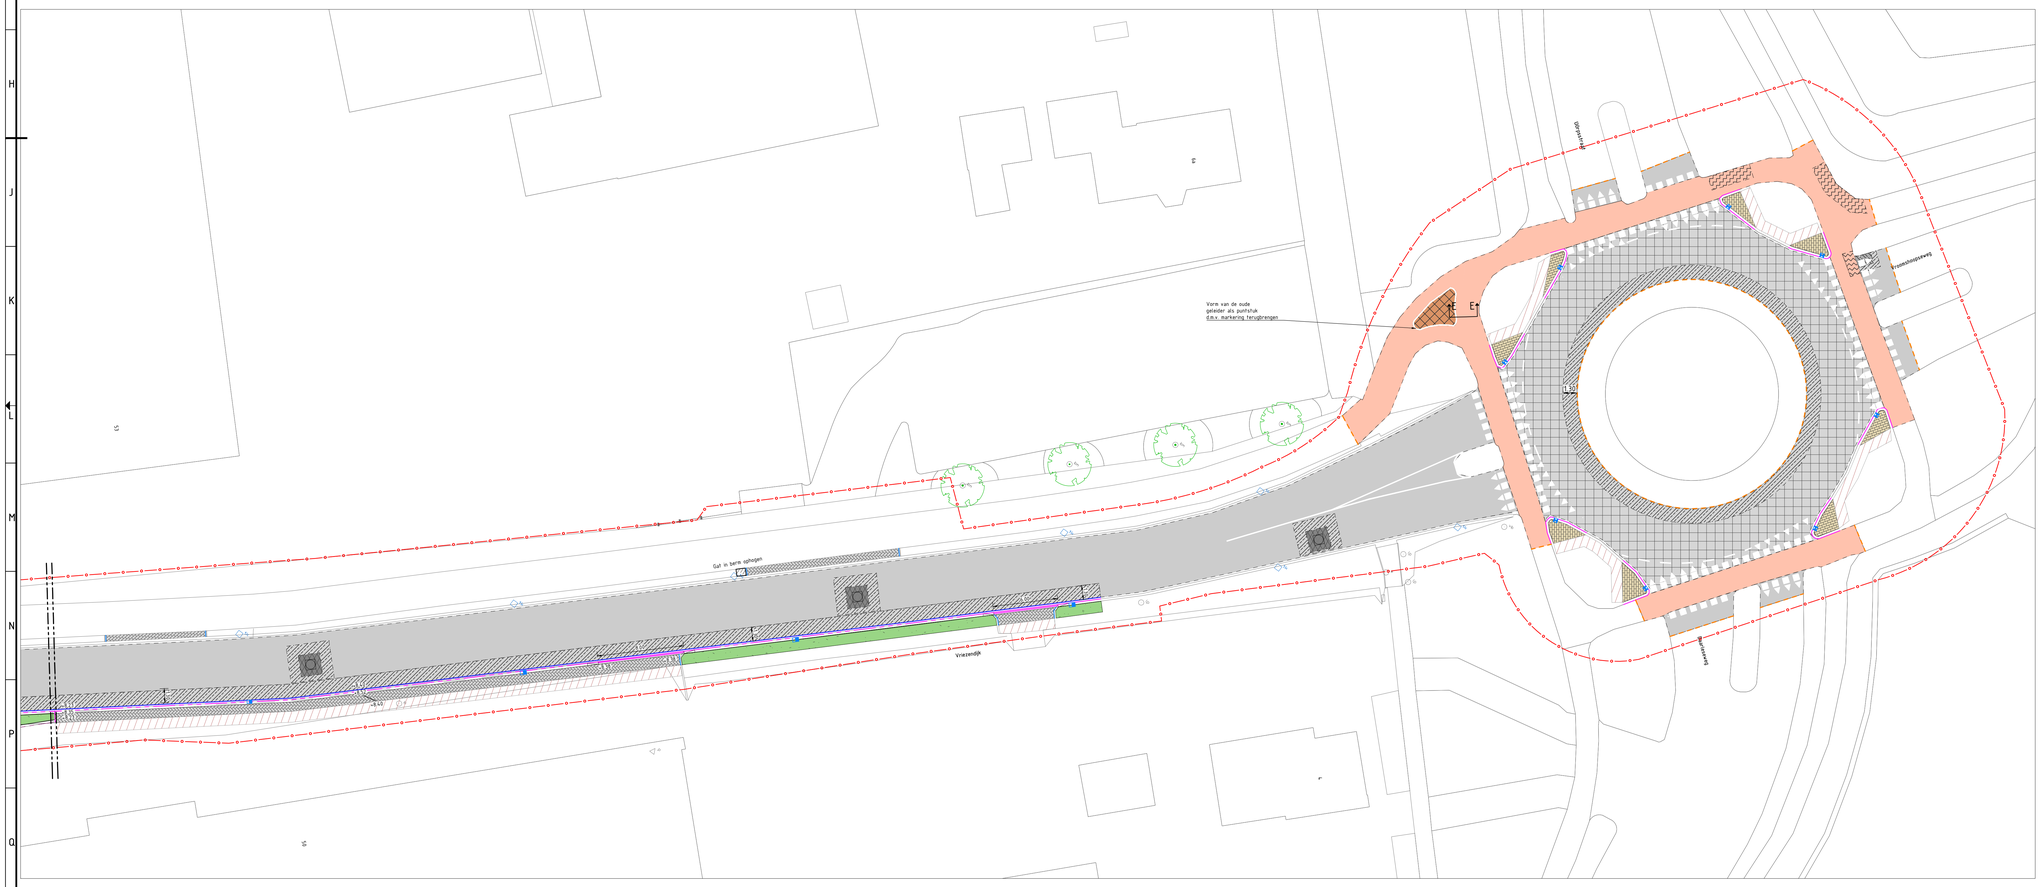

LEGENDA
Situatie

- Aanbrengen zwarte deklaag SMA-NLTb, dikte 35mm
- Aanbrengen rode deklaag fietspad SMA-NLTb, dikte 35mm
- Aanbrengen asfalt dikte 75 mm, rijbaan
  - Deklaag SMA-NLTb, 35mm
  - Tussenlaag ACTI-bind, 40mm
- Aanbrengen asfalt dikte 125mm, rijbaan
  - Deklaag SMA-NLTb , 35mm
  - Tussenlaag ACTI-bind, 40mm
  - Tussenlaag AC16-bind, 50mm
- Aanbrengen asfalt dikte 185, rijbaan
  - Deklaag SMA-NLTb , 35mm
  - Tussenlaag ACTI-bind, 40mm
  - Tussenlaag AC16-bind, 50mm
  - Onderlaag AC22-base, 60mm
- Aanbrengen asfalt op uitvullaag dikte 75 mm, rijbaan
  - Deklaag SMA-NLTb, 35mm
  - Tussenlaag ACTI-bind, 40mm
  - div. uitvullagen, dikte variabel
- Aanbrengen asfalt dikte 75 mm, fietspad
  - Deklaag SMA-NLTb, 35mm ZWART
  - Tussenlaag ACTI-bind, 40mm
- Aanbrengen asfalt dikte 75 mm, fietspad
  - Deklaag SMA-NLTb, 35mm ROOD
  - Onderlaag AC22-base, 60mm
- Aanbrengen asfalt dikte 150 mm, t.p.v. inritten fietspad
  - Deklaag SMA-NLTb, 35mm ZWART
  - Tussenlaag ACTI-bind, 40mm
  - Onderlaag AC22-base, 60mm
- Aanbrengen asfalt dikte 95 mm, t.p.v. rofonde
  - Deklaag SMA-NLTb, 35mm ROOD
  - Onderlaag AC22-base, 60mm
- Aanbrengen asfaltdeklaag met gemodificeerde bitumen t.p.v. rofonde, dikte 35mm
- Kant asfaltlaag
- Aanbrengen 1-1 markering, breedte: 100mm
- Aanbrengen 0,5-0,5 markering, breedte: 100mm
- Aanbrengen markering 30-2-30, breedte: 100mm
- Aanbrengen blokmarkering, 500x500mm
- Aanbrengen driehoekmarkering, 500x500mm
- Aanbrengen punthuk markering
- Aanbrengen kantverstanning asfalt, waar nodig naden ook afgeken
- Aanbrengen RWS-band 110/220x250mm, kleur grijs
- Aanbrengen RWS- inritband 110/220x250mm, kleur grijs
- Opnieuw stellen RWS-band 110/220x250mm
- Aanbrengen opsluitband 100x200mm
- Opnieuw stellen opsluitband
- Aanbrengen gooitegels 150x300x60mm, kleur grijs
- Aanbrengen ronde putranden met deksels in asfaltverharding
- Putranden in bestrating en bermen op hoogte brengen. Putranden in bermen voorzien van prefab betonrand/omrandingsplaat
- Nieuwe inspectieput GWA met nummer, afmeting, dekselhoogte en eventuele bijzonderheden
- Aanbrengen RWS trottoirkolk
- Aanbrengen kolkuitlegger PVC Ø125mm t.b.v. de te verplaatsen kolken
- Aanbrengen BSS, KF halfsteenverband Kleur: grijs
- Aanbrengen BSS, KF elleboogverband Kleur: grijs
- Aanbrengen BSS, KF keperverband Kleur: grijs
- Aanbrengen H-stenen Kleur: grijs
- Aanbrengen BSS, KF elleboogverband Kleur: rood
- Aanbrengen BSS, KF elleboogverband Kleur: antraciet
- Aanbrengen BSS, KF, halfsteenverband Kleur: geel, t.p.v. geleiders rofonde
- Aanbrengen dubbelklinkers, incl driehoek verkeersteegels, halfsteenverband, kleur: rood
- Herstraten BSS of dubbelklinkers
- Gazon zaaien
- Berm verlagen
- Berm verhogen en gazon zaaien
- +7.08 Nieuwe hoogte N.A.P.
- 7.08 Bestaande hoogte N.A.P.
- Uitvoeringsgrens

LEGENDA
Ingemeten

- Boom
- Straatkolk langs te herstellen banden
- Trottoirkolk langs te herstellen banden Zie Uitgangspunt 3
- Straatkolk
- Trottoirkolk
- Openbare verlichting
- Rioolput
- Waterput / brandkraan
- Nutskast
- Verkeersbord
- Peilbuis
- Waterspiegel

UITGANGSPUNTEN

1. 100% van alle RWS banden opnieuw stellen, inclusief vervangen gooitegels.
2. 20% van alle inritbanden opnieuw stellen, inclusief vervangen gooitegels.
3. Alle RWS kolken opnieuw stellen, inclusief aan weerszijden 2m RWS band incl. gooitegels herstellen.
4. Berm aanvullen met grond vrijgekomen bij het verlagen van de overige bermen.

Opdrachtgever:
Gemeente Twenterand

Project:
Groot Onderhoud Vriezendijk te Den Ham

Onderwerp:
Nieuwe situatie
Blad 3/3

Getekend:	S. Saliba	Datum:	28-04-2022
Goedgekeurd:	J. Steenbeeke	Datum:	28-04-2022
Schaal:	1:200	Status:	UO
Formaat:	A0	Versie:	01
Projectcode:	P01498	Soort document:	TEKENING

gemeente Twenterand
INCITE PROJECTS
ONDERDEEL VAN dagnl. in samenwerking

Tekeningnummer:
P01498-UO-NI-03-D01

Aan deze tekening kunnen geen rechten worden ontleend