


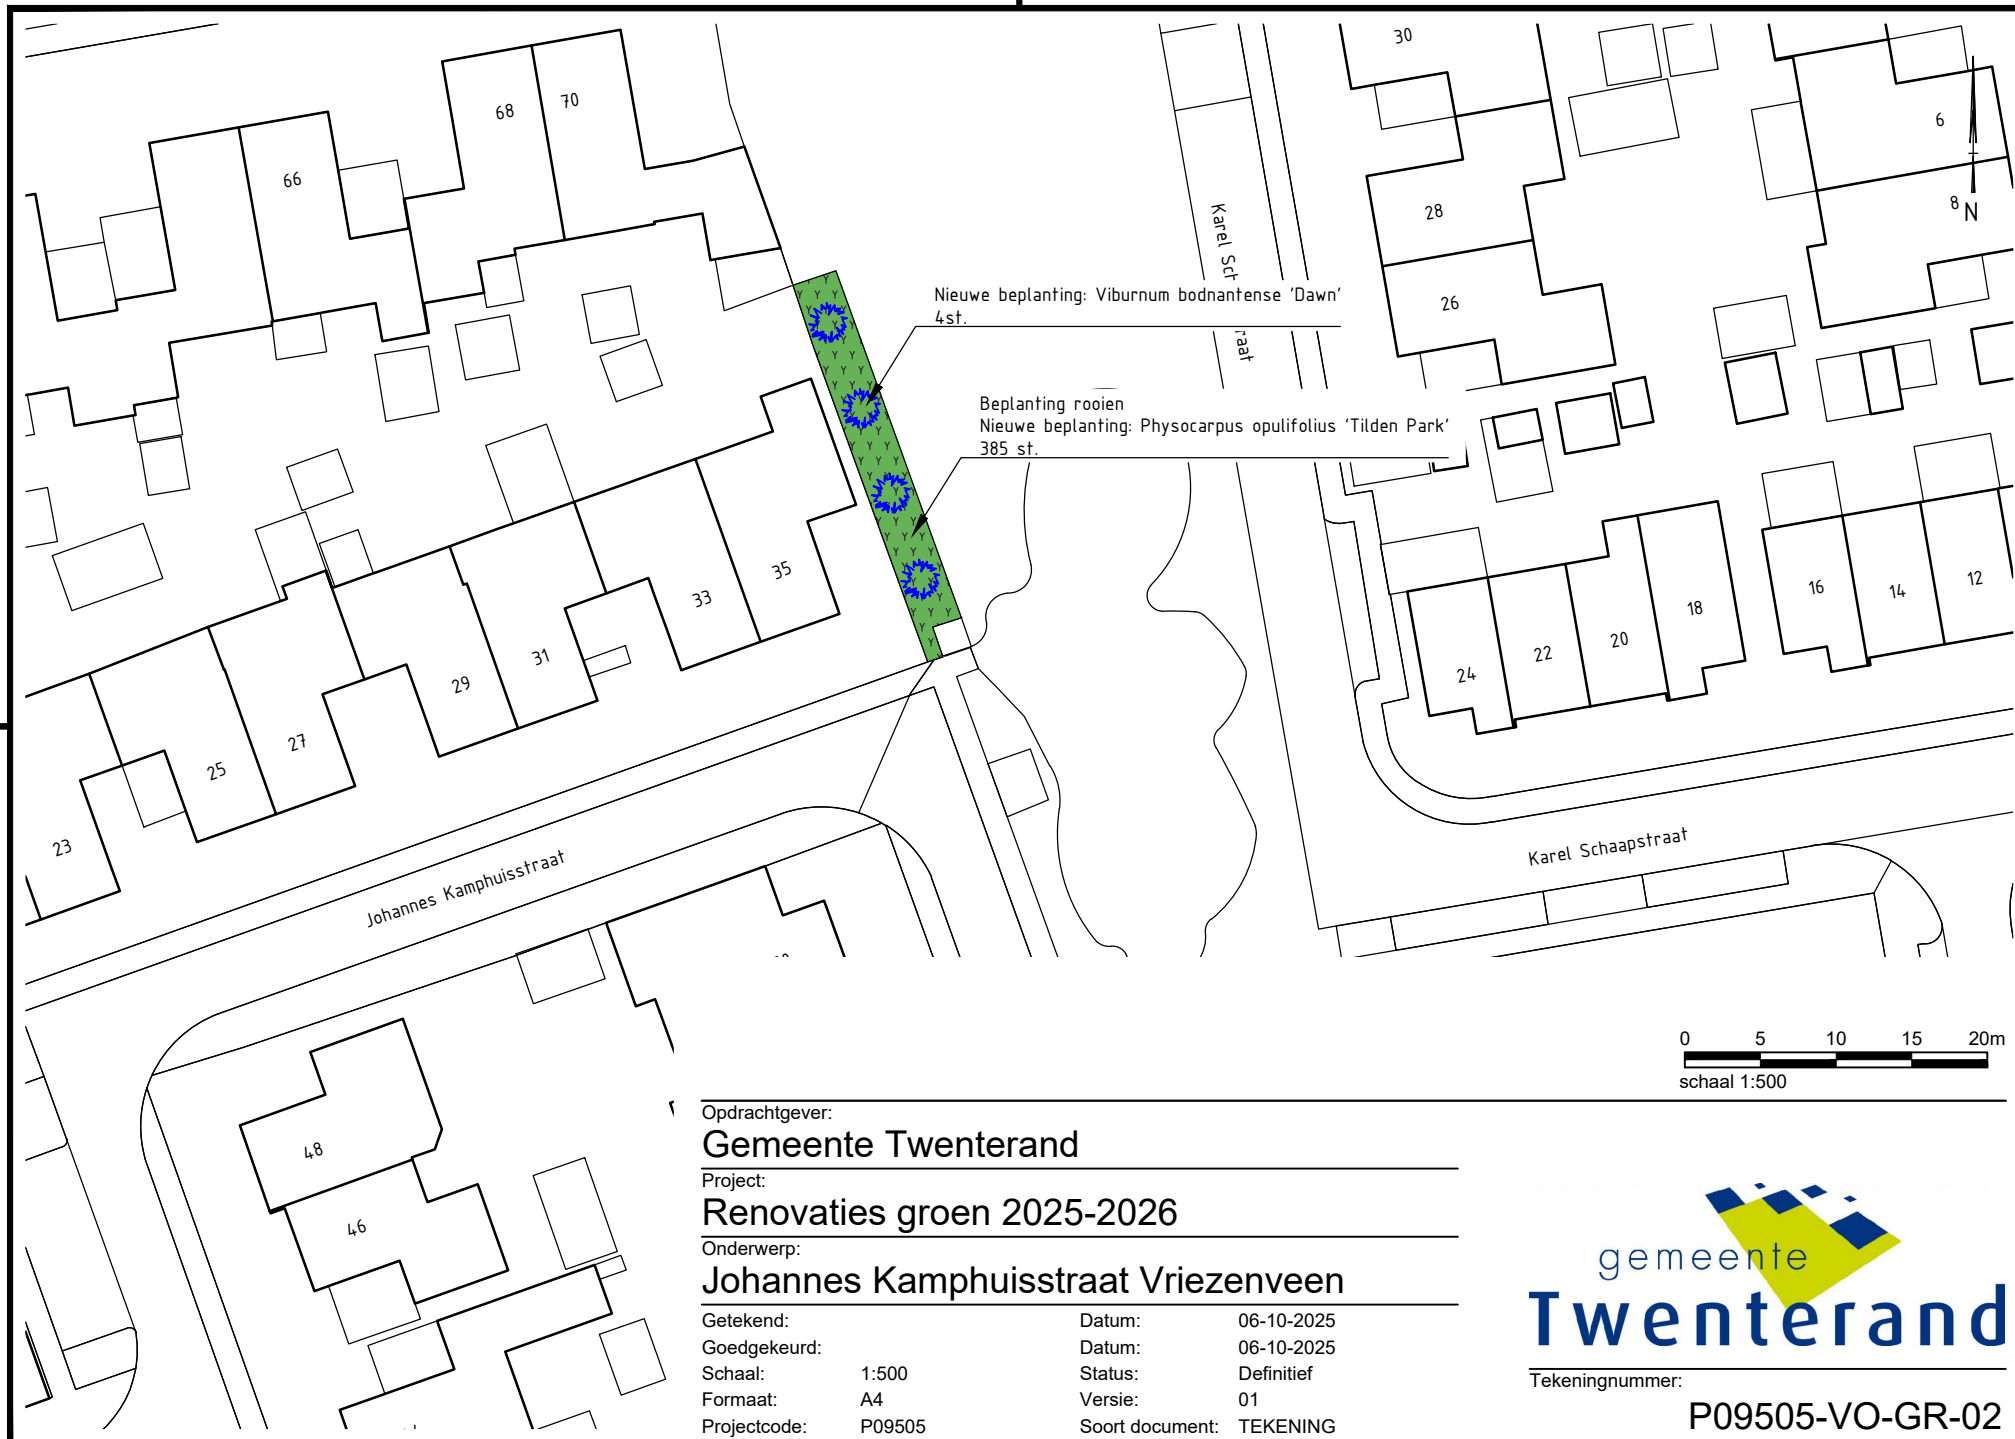

Opdrachtgever:

Gemeente Twenterand

Project:

Renovaties groen 2025-2026

Onderwerp:

Johannes Kamphuisstraat Vriezenveen

Getekend:

Datum:

06-10-2025

Goedgekeurd:

Datum:

06-10-2025

Schaal:

1:500

Status:

Definitief

Formaat:

A4

Versie:

01

Projectcode:

P09505

Soort document:

TEKENING

gemeente
Twenterand

Tekeningnummer:

P09505-VO-GR-02