


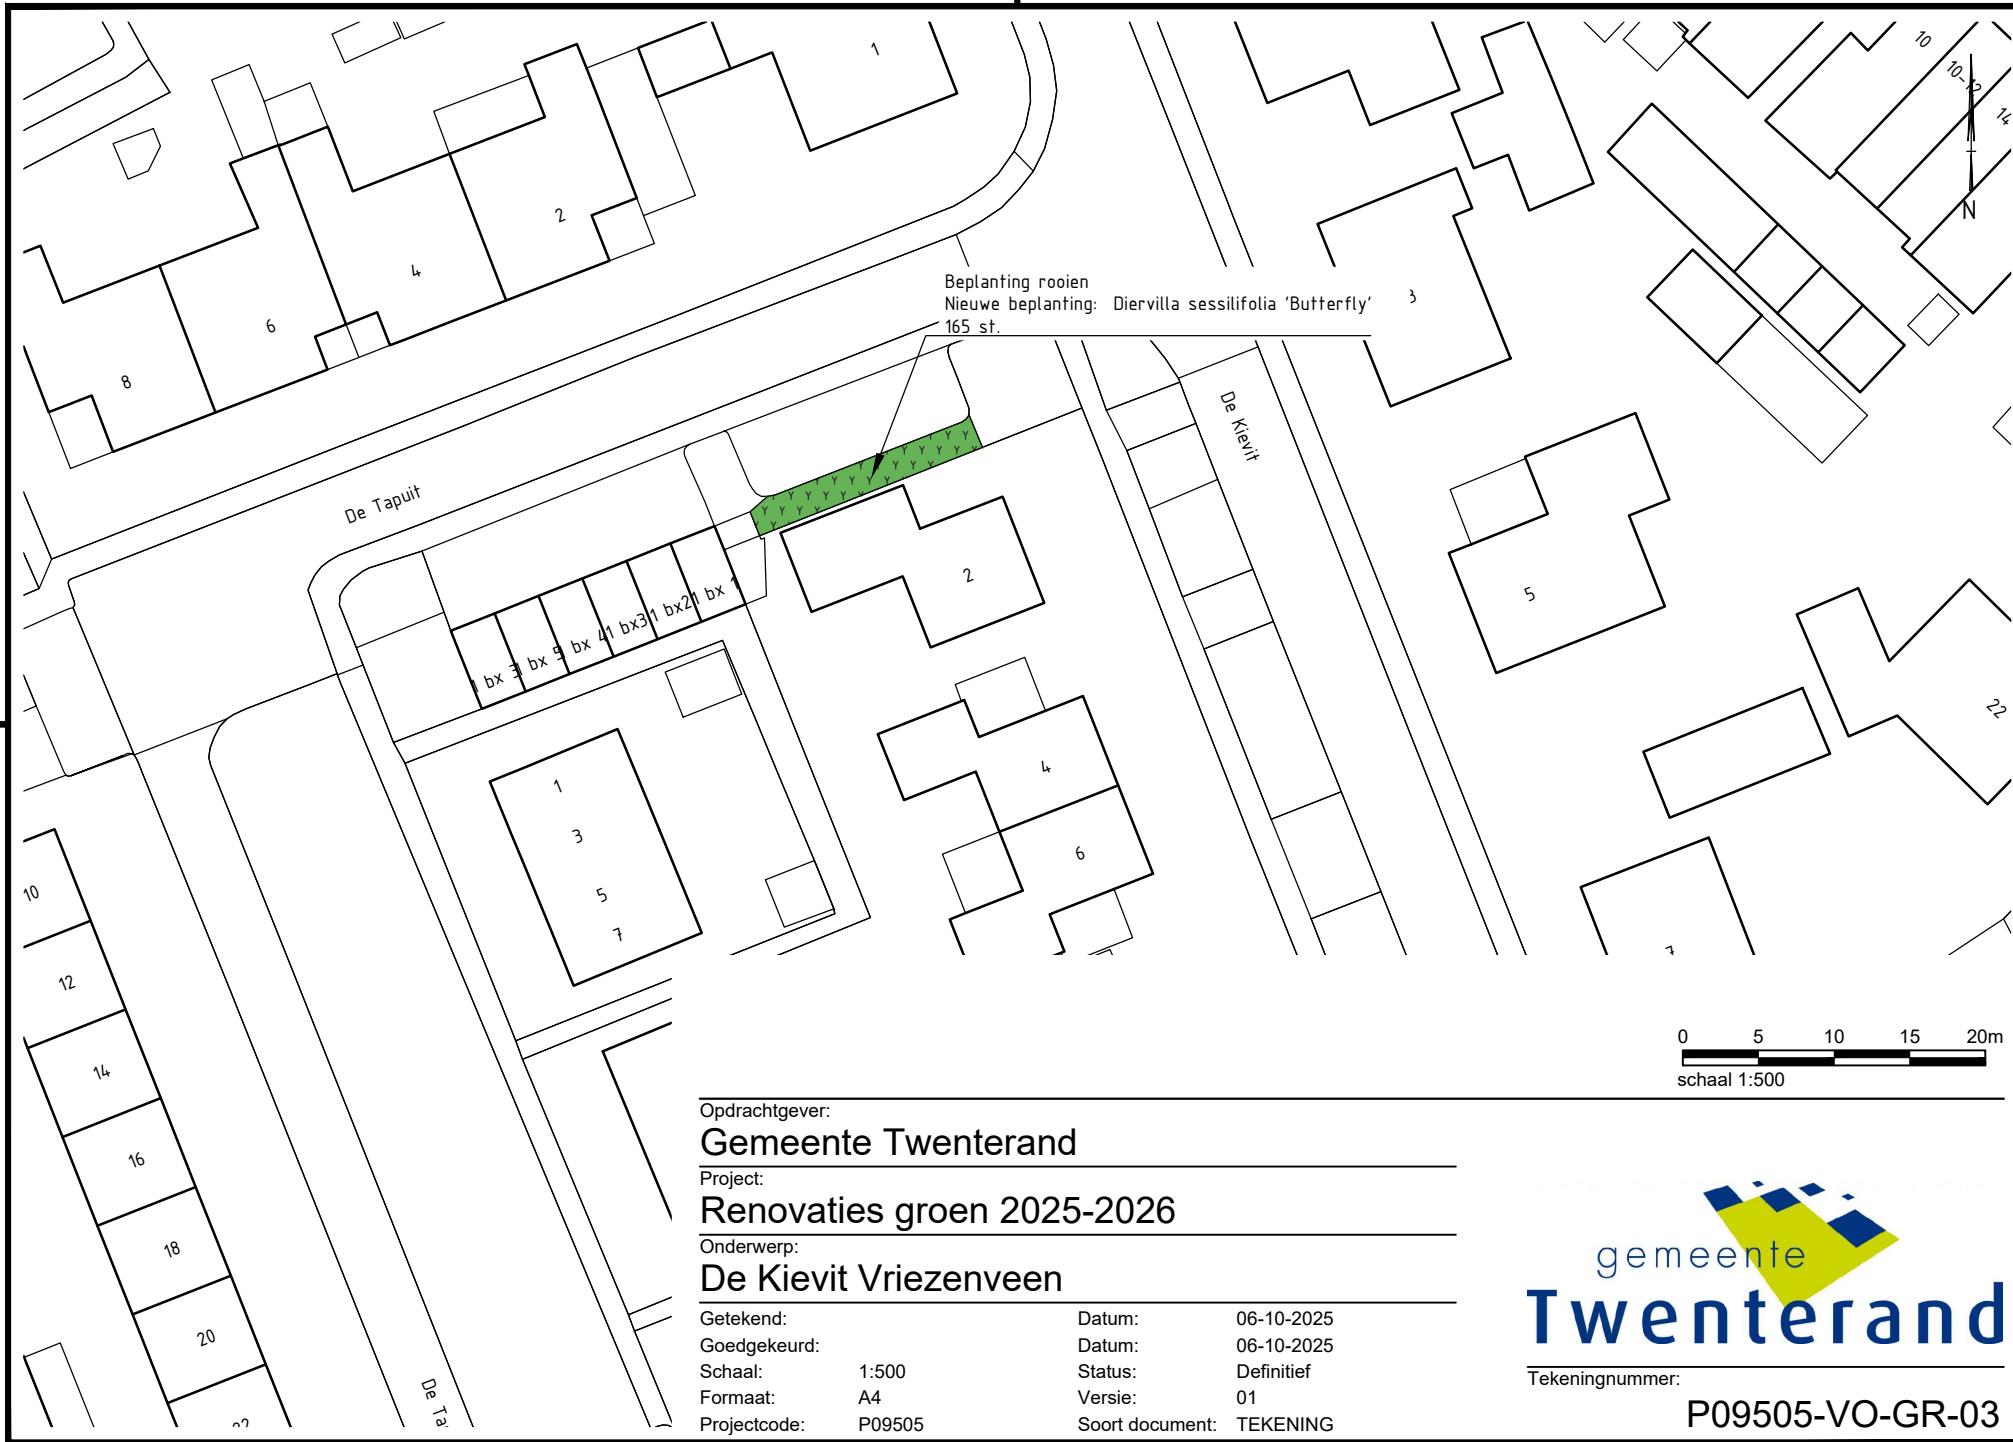

Opdrachtgever:

Gemeente Twenterand

Project:

Renovaties groen 2025-2026

Onderwerp:

De Kievit Vriezenveen

Getekend:

Datum: 06-10-2025

Goedgekeurd:

Datum: 06-10-2025

Schaal: 1:500

Status: Definitief

Formaat: A4

Versie: 01

Projectcode: P09505

Soort document: TEKENING



Tekeningnummer:

P09505-VO-GR-03