


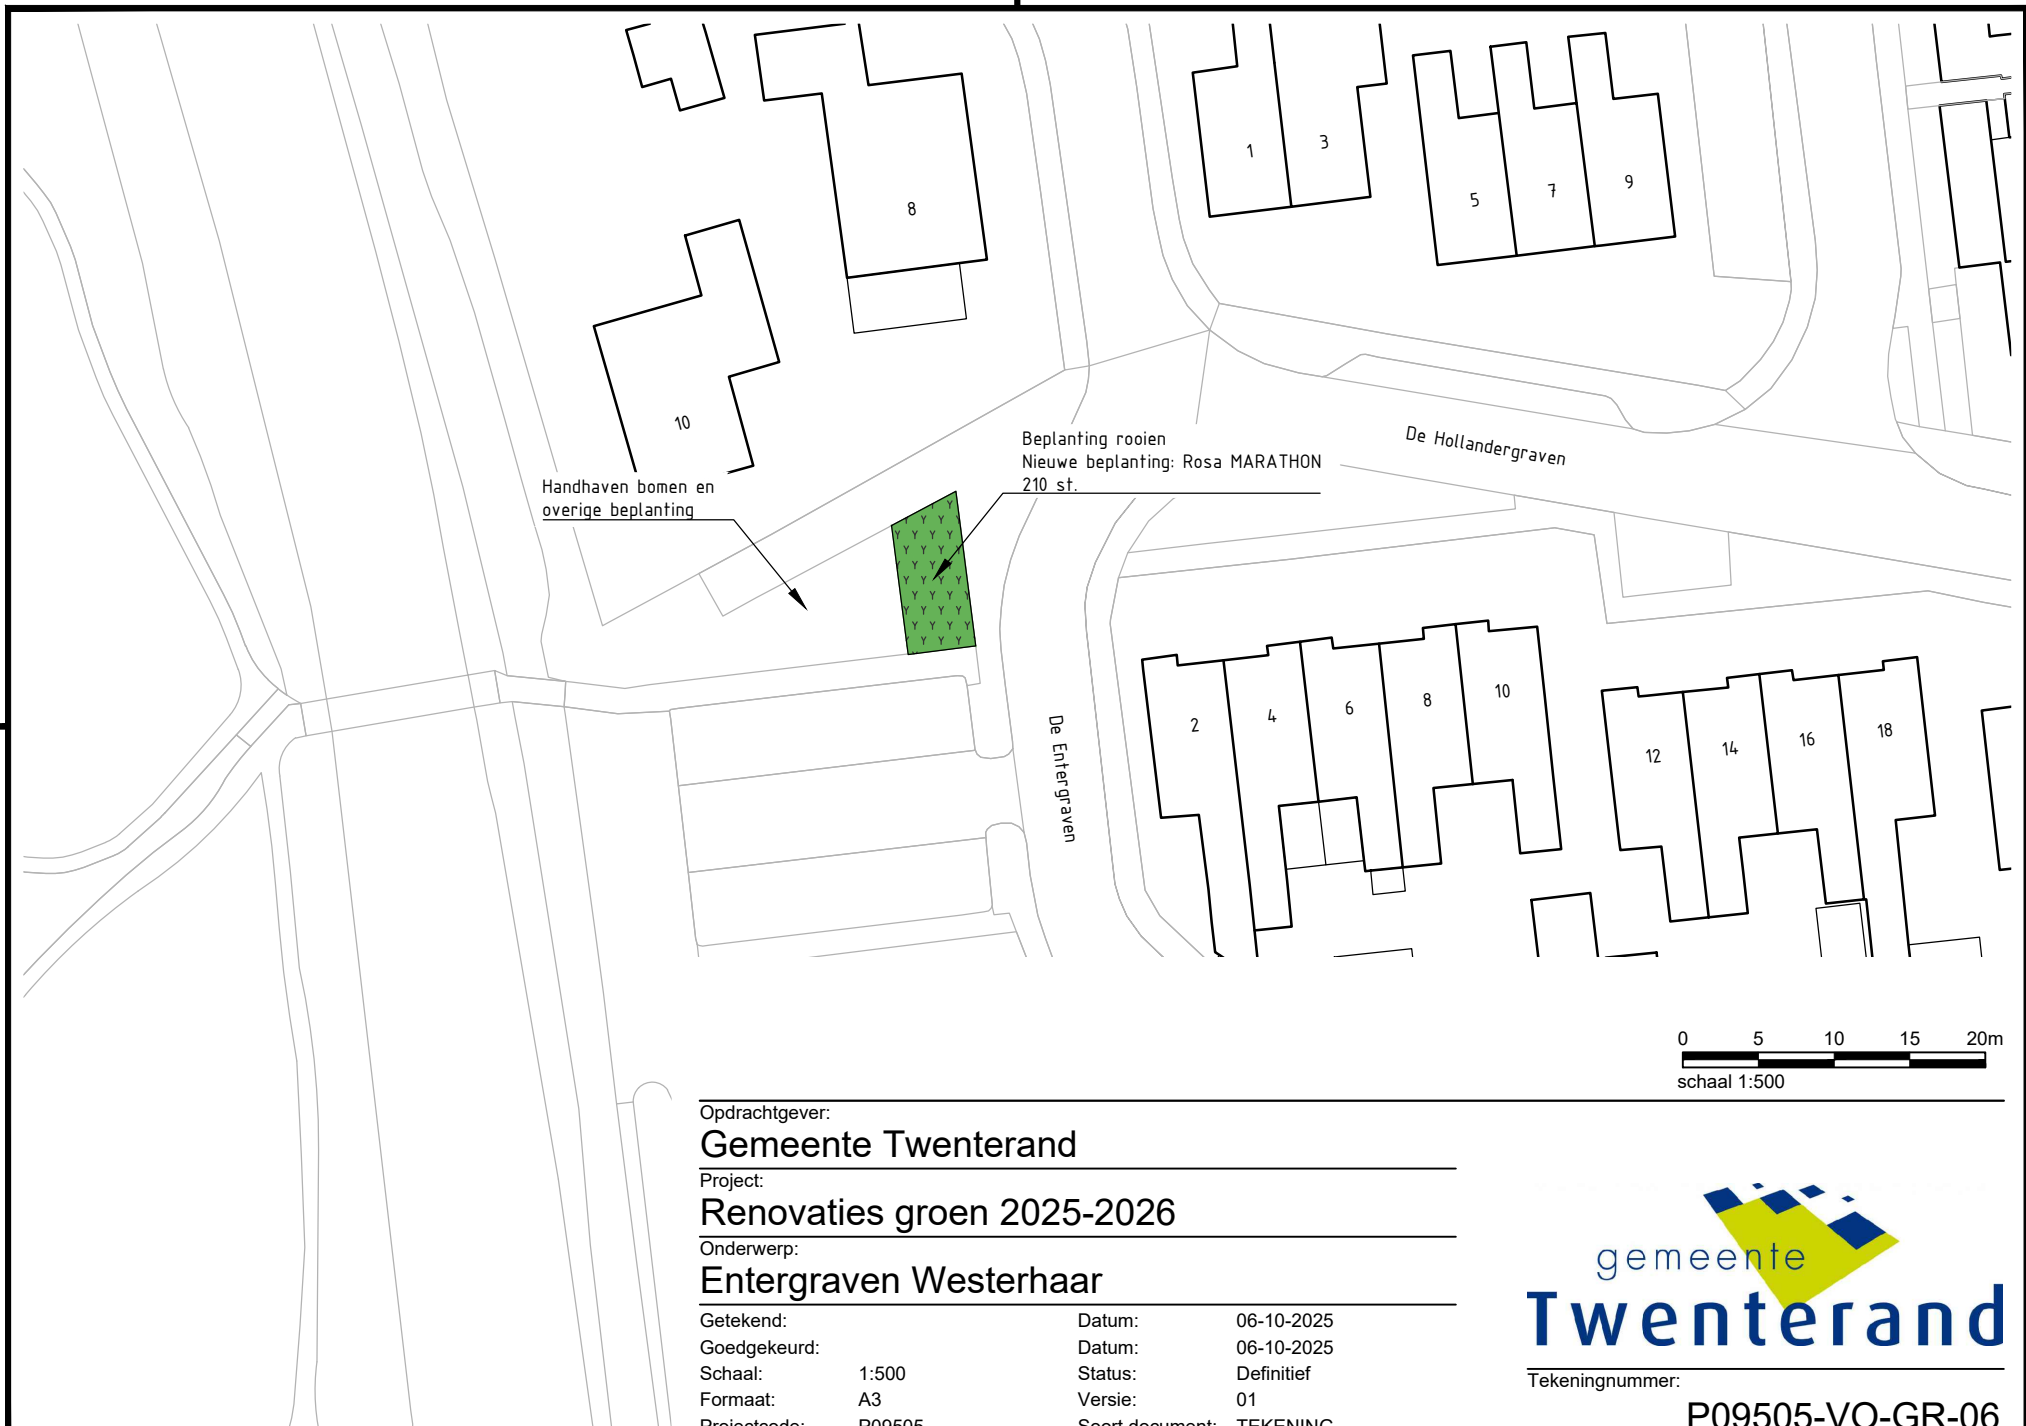

Opdrachtgever:
Gemeente Twenterand

Project:
Renovaties groen 2025-2026

Onderwerp:
Entergraven Westerhaar

Getekend:	Datum:	06-10-2025
Goedgekeurd:	Datum:	06-10-2025
Schaal: 1:500	Status:	Definitief
Formaat: A3	Versie:	01
Projectcode: P09505	Soort document:	TEKENING

gemeente
Twenterand

Tekeningnummer:
P09505-VO-GR-06