

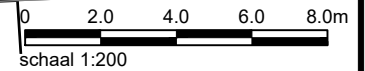


De Vogelkers

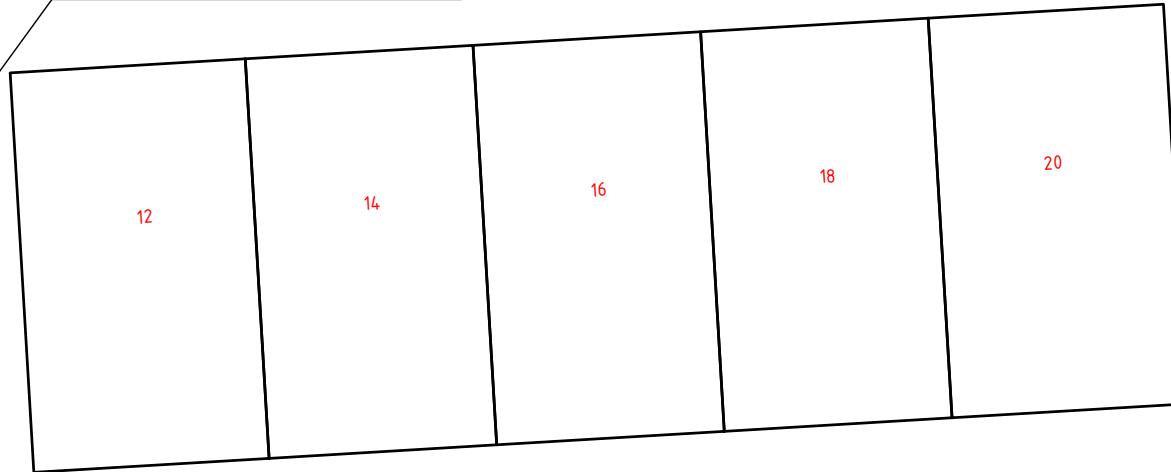

Rooien beplanting 47,8 m²
Nieuwe beplanting: Rosa SHORT TRACK 239 st.

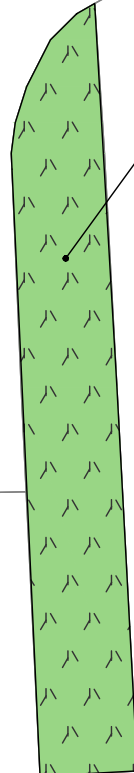

Opdrachtgever:

Gemeente Twenterand

Project:

Renovaties groen 2023-2024

Onderwerp:

De Vogelkers Vroomshoop

Getekend:

Datum: 18-07-2023

Goedgekeurd:

Datum: 18-07-2023

Schaal: 1:200

Status: Definitief

Formaat: A4

Versie: 01

Projectcode: P05912

Soort document: TEKENING



Tekeningnummer:

P05912-VO-GR-25