


Braamhoek

4


2

Rooien beplanting 18,0 m2  
Nieuwe beplanting: Prunus laurocerasus 'Polster' 72 st.  
Boom handhaven

Rooien beplanting 27,2 m2  
Nieuwe beplanting: Prunus laurocerasus 'Polster' 109 st.  
Boom handhaven

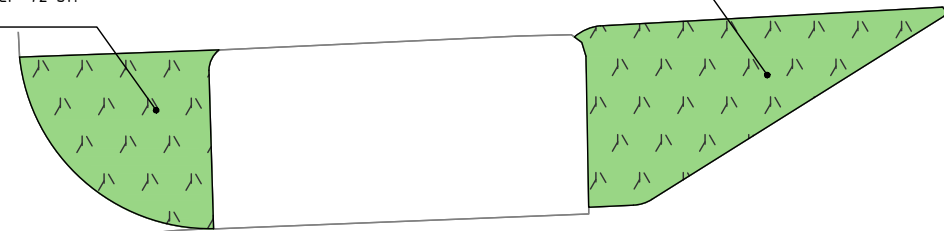

De Vogelkers

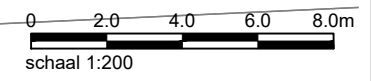

Oprichtgever:  
**Gemeente Twenterand**

---

Project:  
**Renovaties groen 2023-2024**

---

Onderwerp:  
**De Vogelkers Vroomshoop**

---

Getekend:	Datum:	18-07-2023
Goedgekeurd:	Datum:	18-07-2023
Schaal: 1:200	Status:	Definitief
Formaat: A4	Versie:	01
Projectcode: P05912	Soort document:	TEKENING



gemeente  
**Twenterand**

---

Tekeningnummer:  
**P05912-VO-GR-27**