


Van Stolberglaan

Rooien beplanting 43,6 m2
Nieuwe beplanting: Cofoneaster franchetii 218 st.
Boom handhaven

Rooien beplanting 50,7 m2
Nieuwe beplanting: Cofoneaster franchetii 254 st.
Boom handhaven

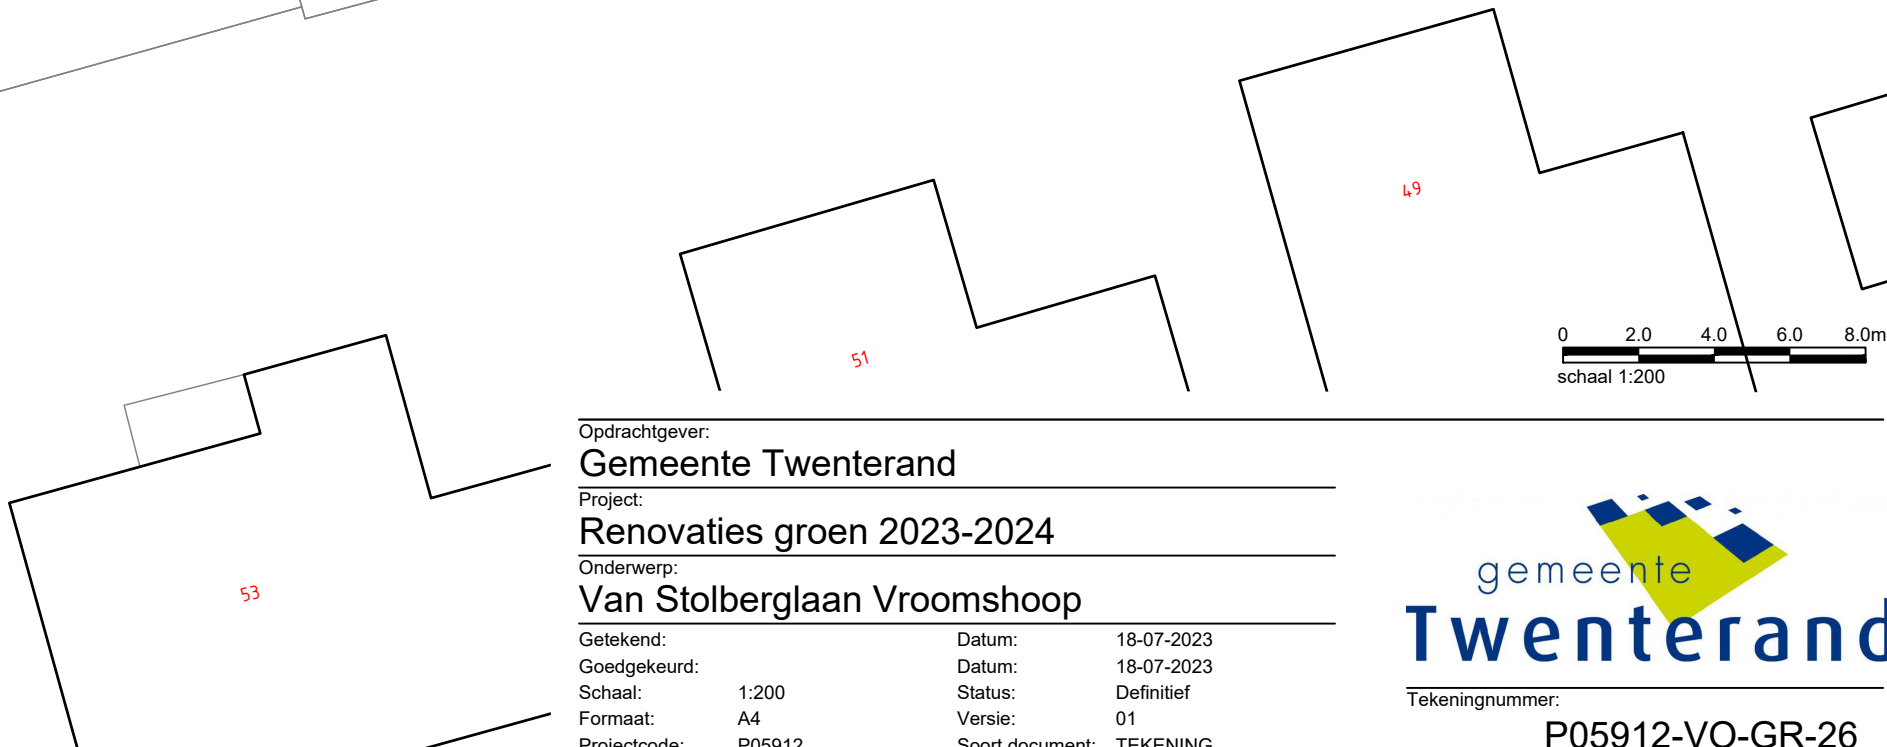

Opdrachtgever:

Gemeente Twenterand

Project:

Renovaties groen 2023-2024

Onderwerp:

Van Stolberglaan Vroomshoop

Getekend:

Datum: 18-07-2023

Goedgekeurd:

Datum: 18-07-2023

Schaal: 1:200

Status: Definitief

Formaat: A4

Versie: 01

Projectcode: P05912

Soort document: TEKENING



Tekeningnummer:

P05912-VO-GR-26