


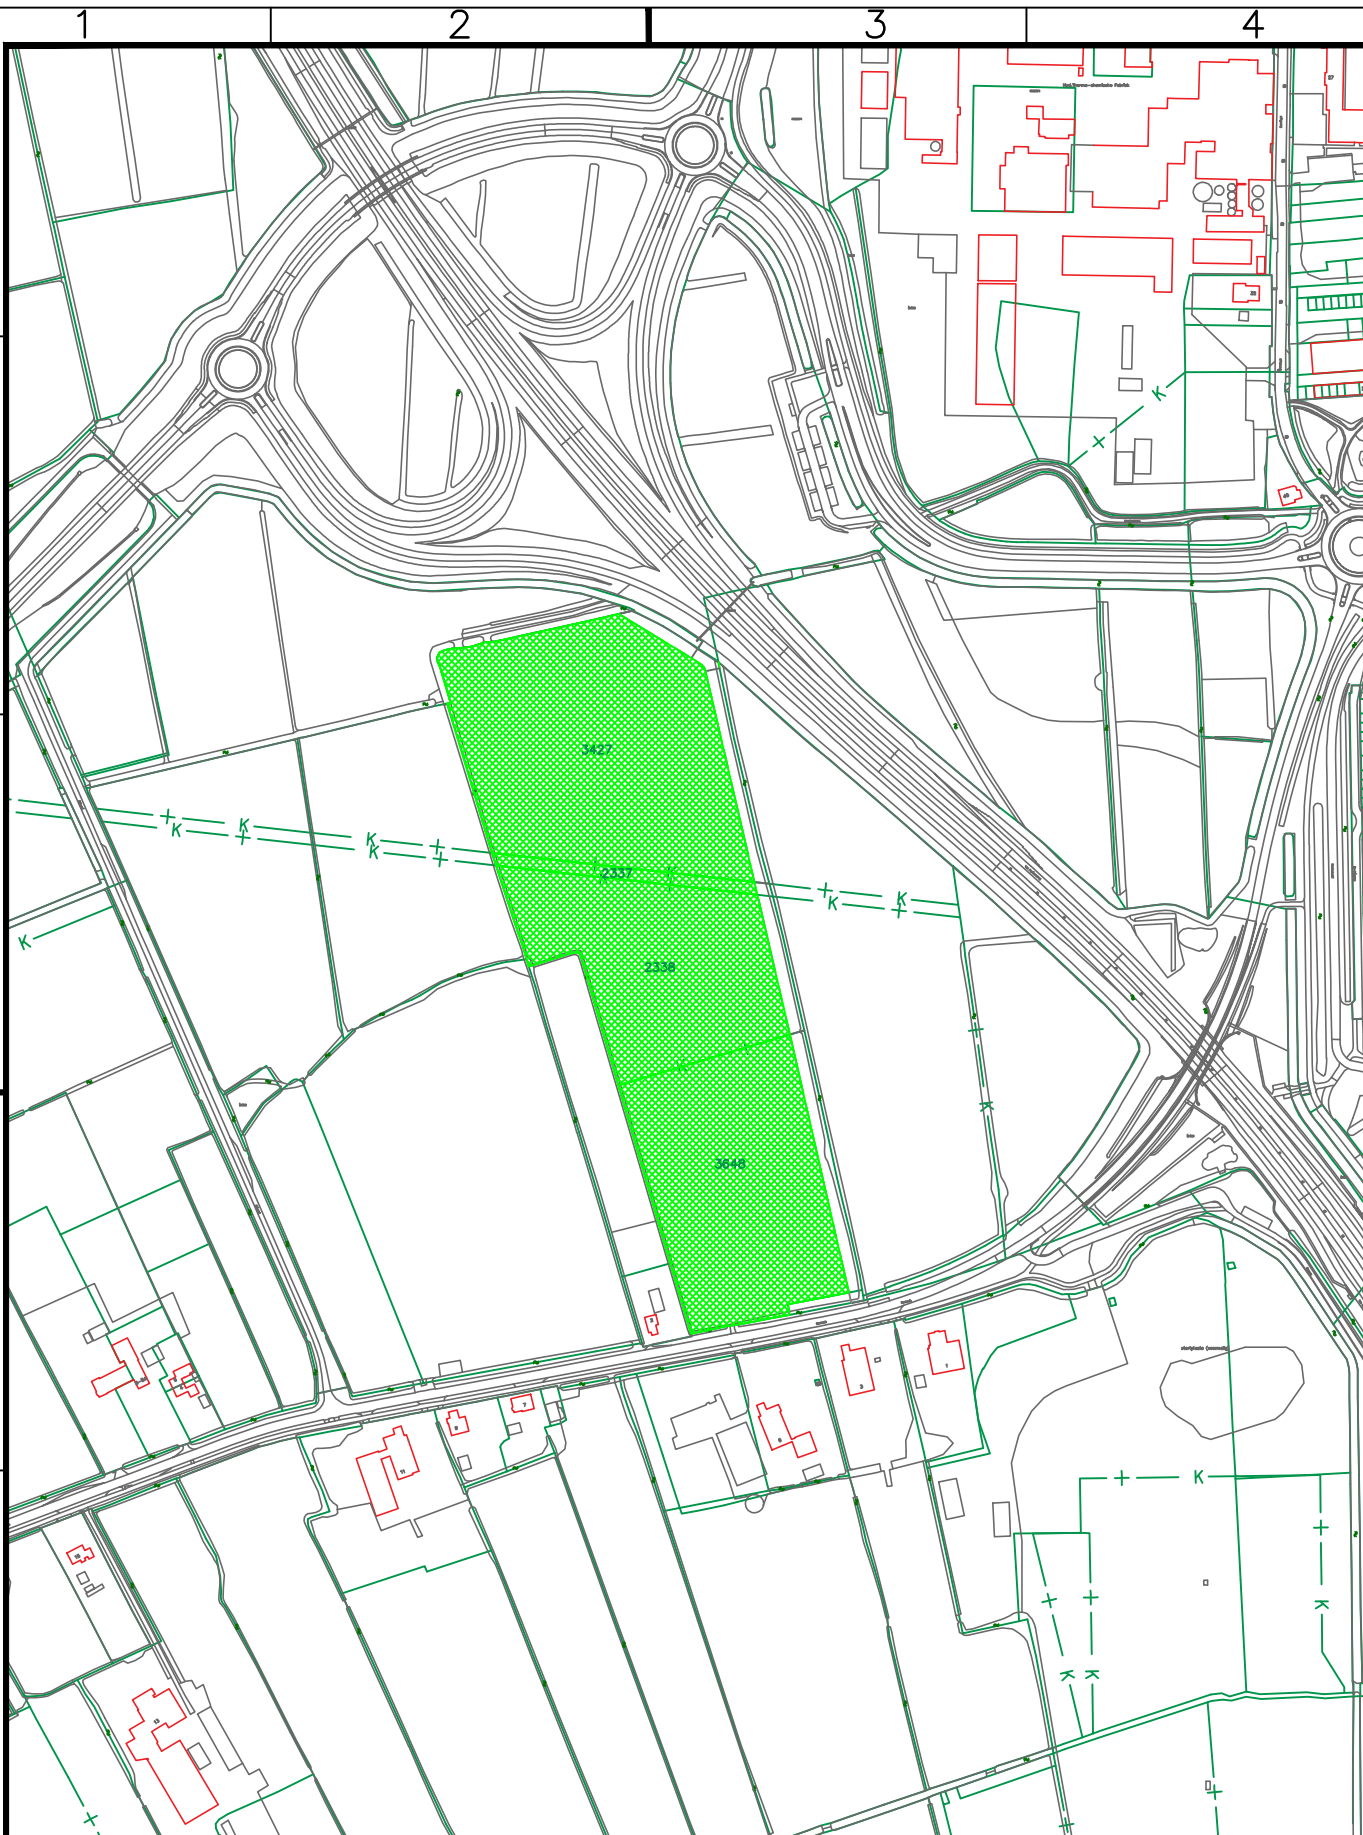

kad. bekend gem. Bergum,
 sectie H, nr. 3427 dls., groot
 ca. 26508 m2, nr. 2337 dls.,
 groot ca. 1394, nr. 2338 dls.
 groot ca. 16891 m2 nr. 3648
 dls. groot ca. 19660 m2



Gemeente Tytsjerksteradiel

Team Omgeving
 grondzaken

Omschrijving: A3-3-197-1 Pacht Easterein Garyp

Schaal: 1:5000

Formaat: A4, 210x297mm

Datum: 9 september 2025

Gemeente Tytsjerksteradiel, Postbus 3, 9250 AA Burgum