


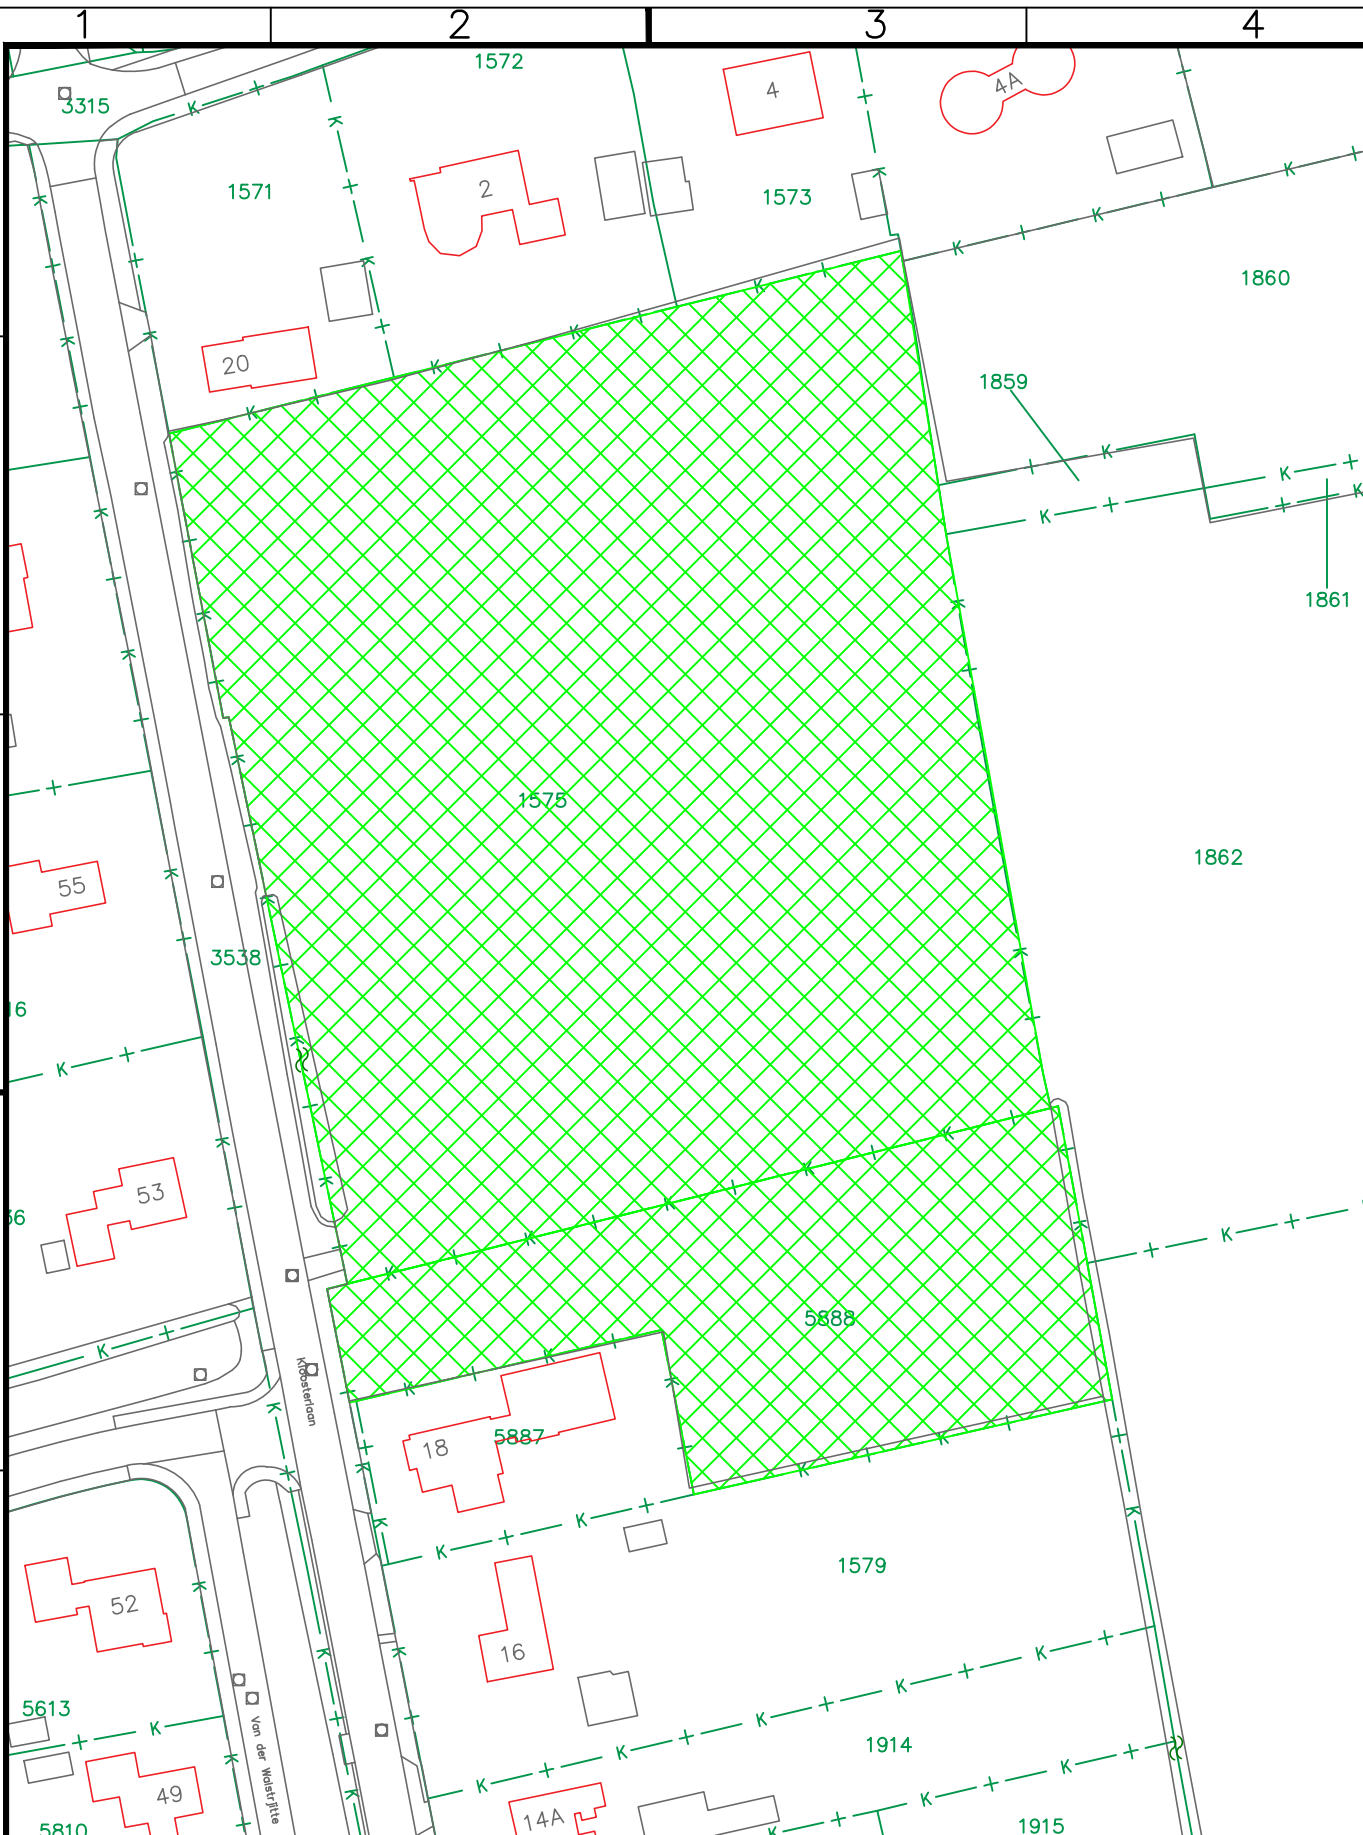

kad. bekend gem. Bergum, sectie G,
nr. 1575, groot 11230 m², en nr.
5888 ds., groot 2872 m²



Gemeente Tytsjerksteradiel

Team Omgeving
grondzaken

Omschrijving: A3-1-933-1 Pacht Kloosterlaan Burgum

Schaal: 1:1000

Formaat: A4, 210x297mm

Datum: 8 september 2025

Gemeente Tytsjerksteradiel, Postbus 3, 9250 AA Burgum