


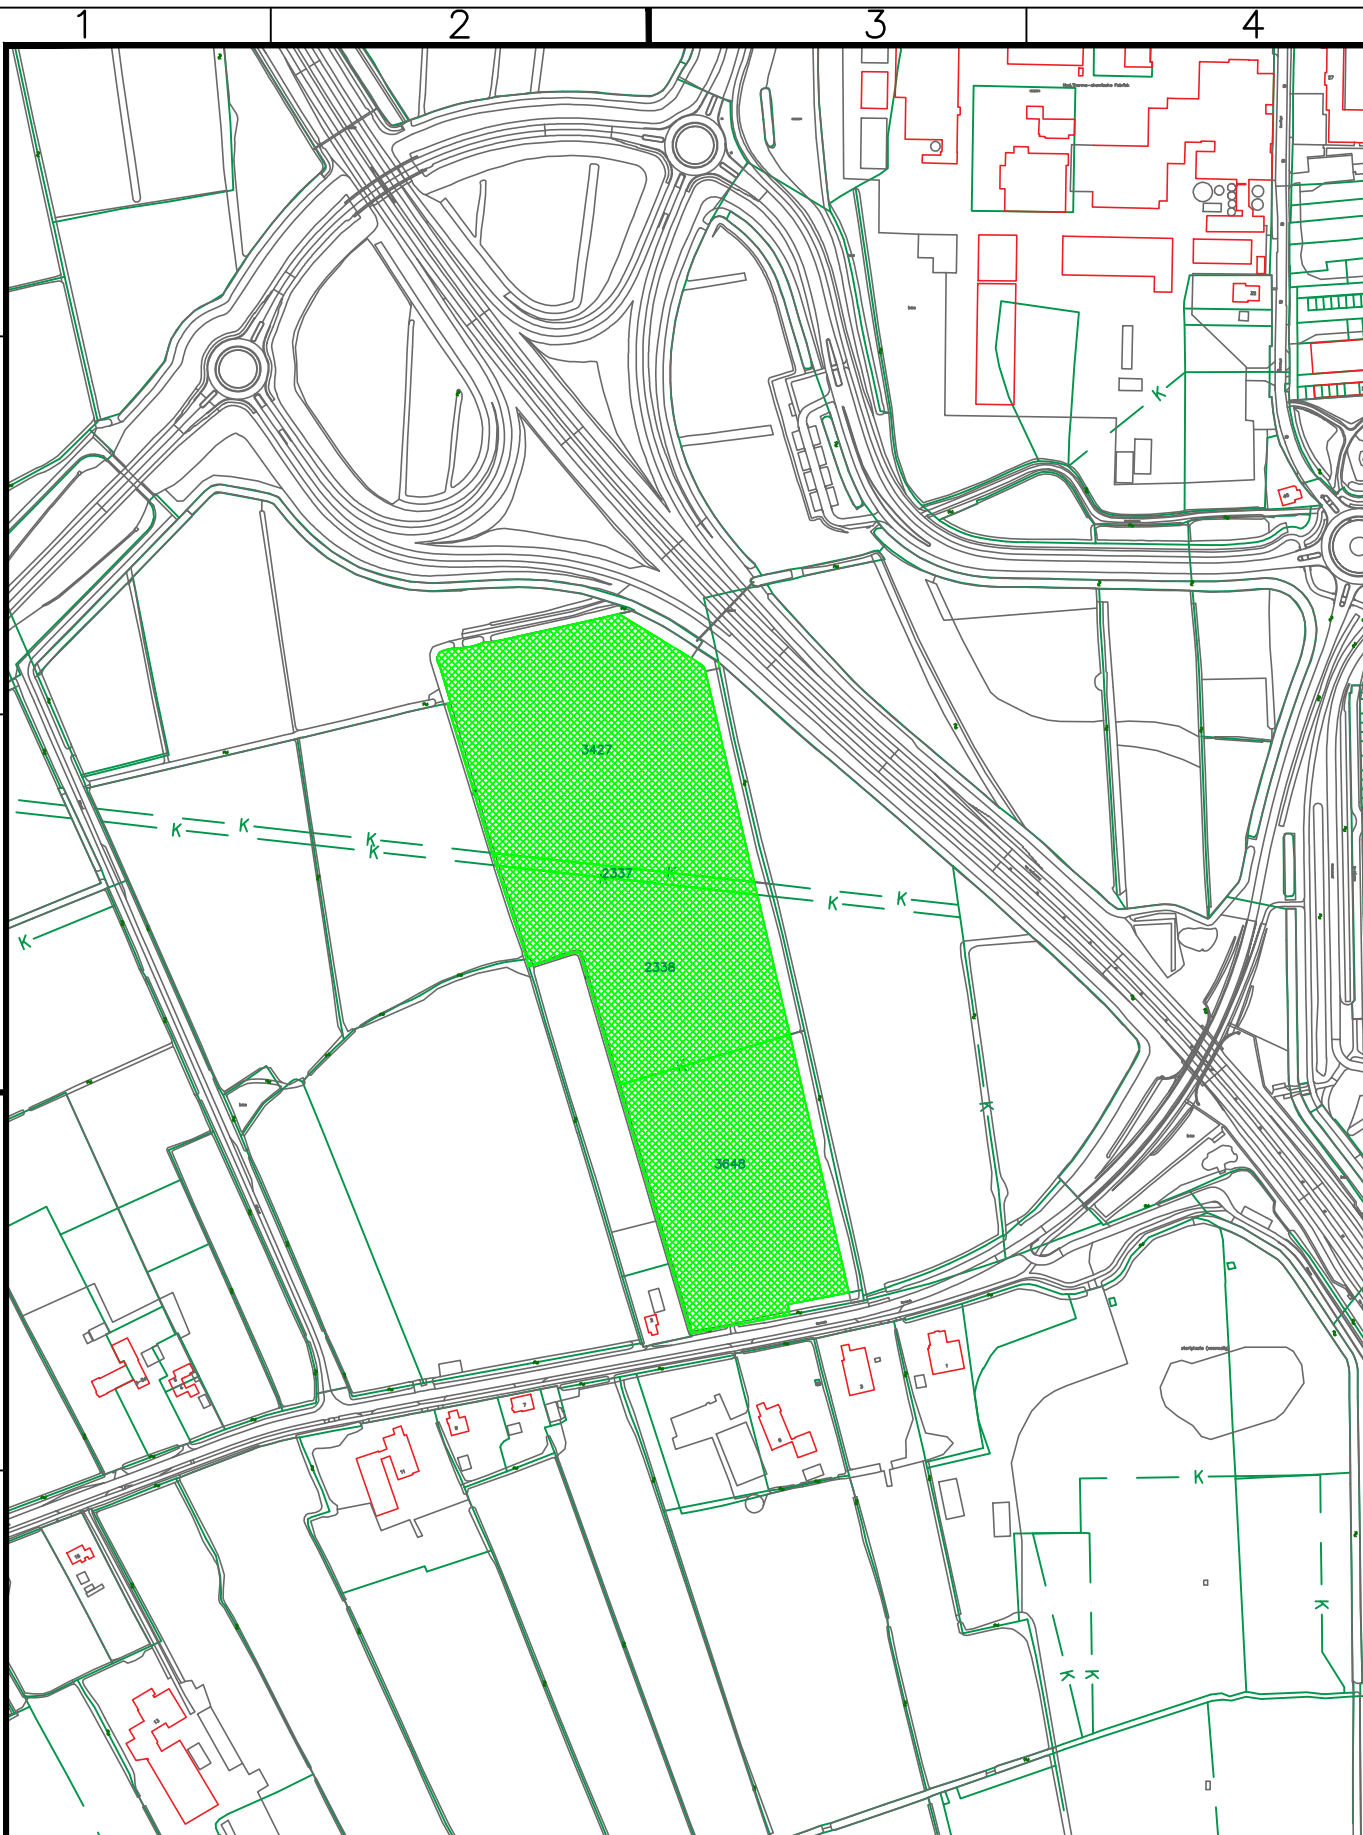

kad. bekend gem. Bergum,
sectie H, nr. 3427 dls., groot
ca. 26054 m², nr. 2337 dls.,
groot ca. 1375, nr. 3648 dls.
groot ca. 19660 m²



Gemeente Tytsjerksteradiel

Team Omgeving
grondzaken

Omschrijving: A3-3-197-1 Pacht Easterein Garyp

Schaal: 1:5000

Formaat: A4, 210x297mm

Datum: 9 september 2025

Gemeente Tytsjerksteradiel, Postbus 3, 9250 AA Burgum