


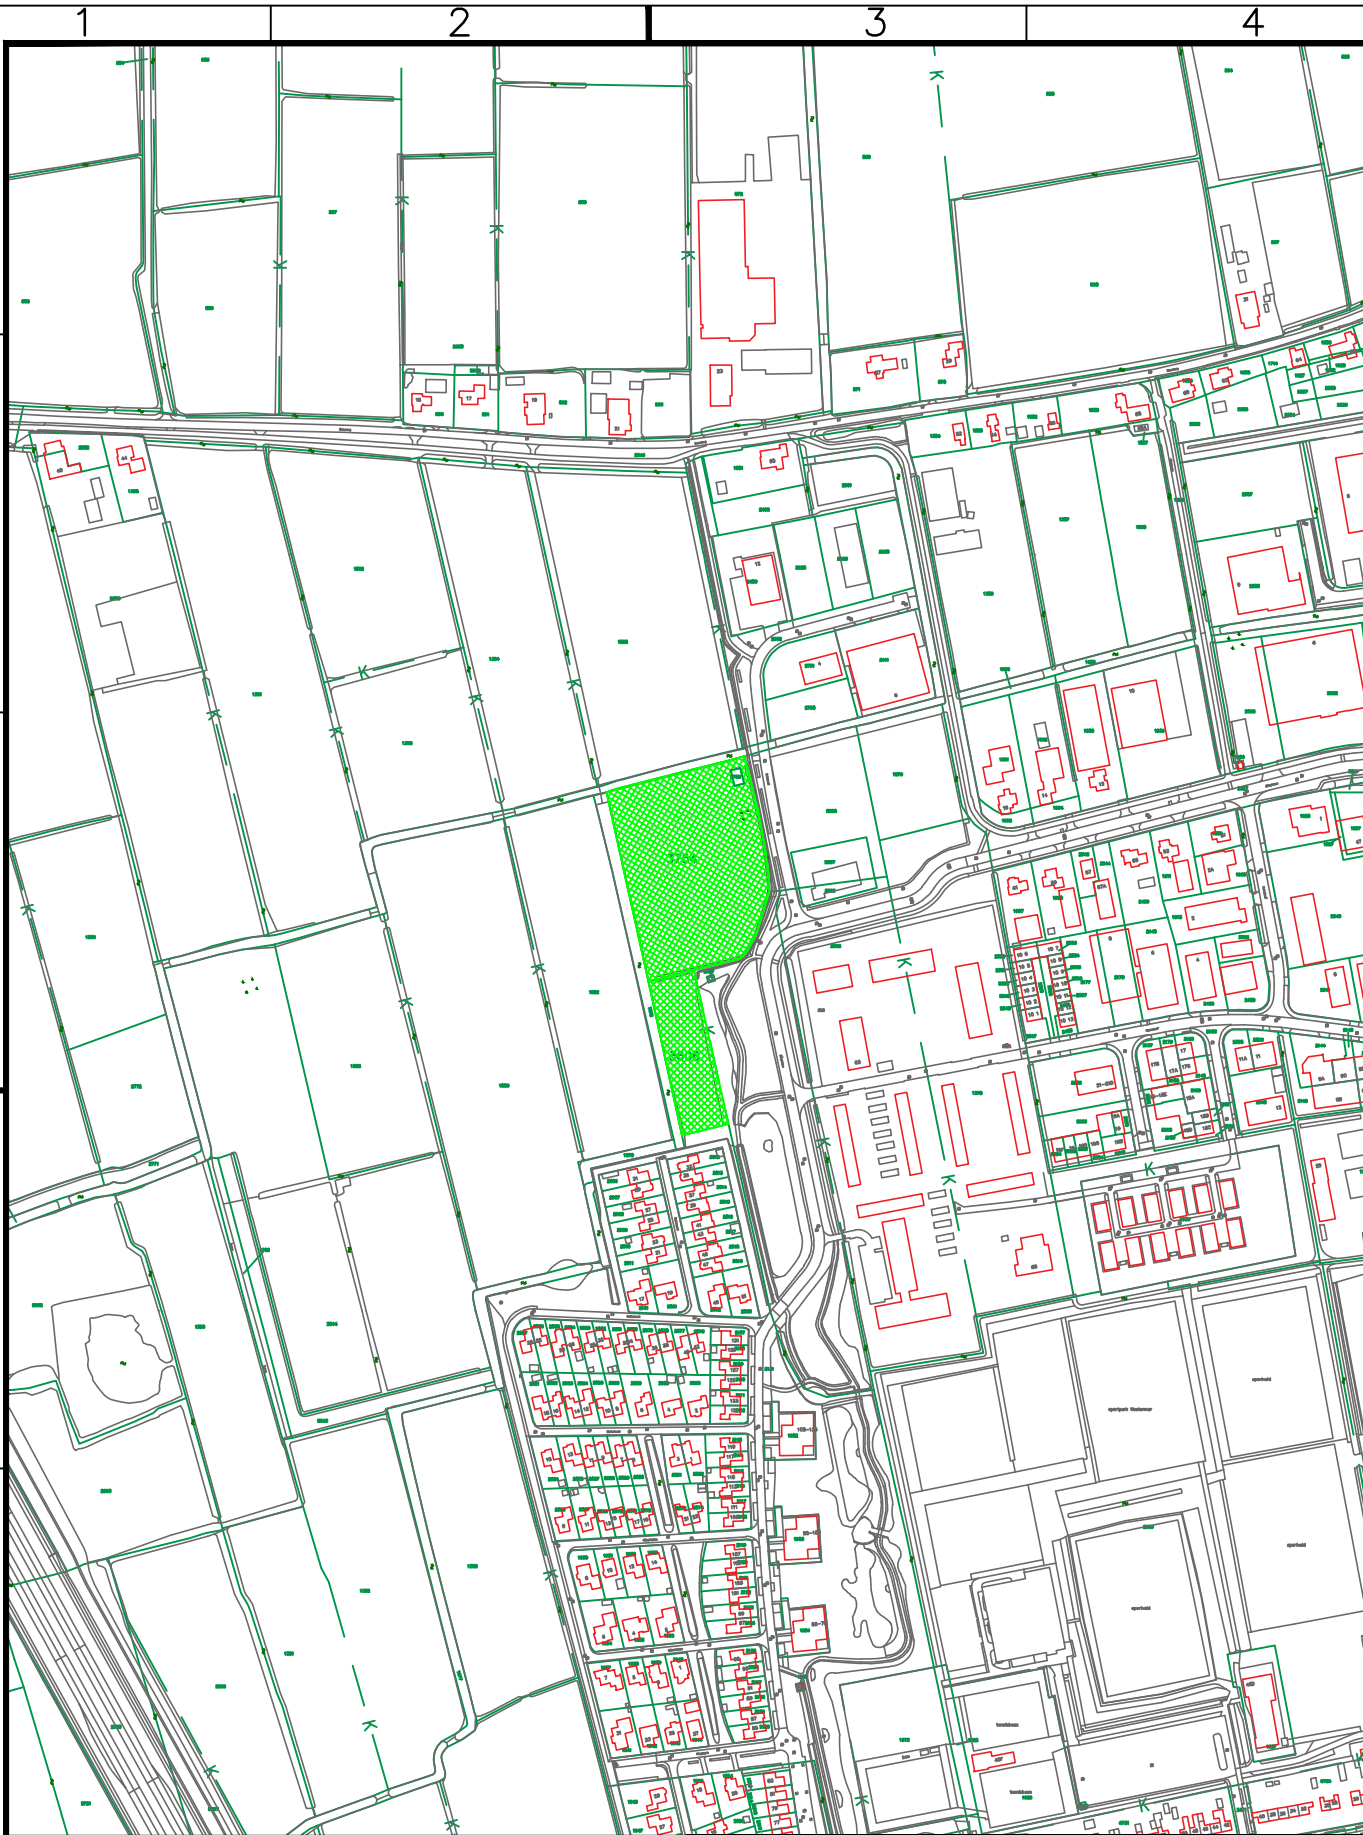

kad. bekend gem. Bergum,
sectie I, nr. 3754, groot ca.
11512 m2 en nr. 3606 dls.
groot ca. 3370 m2



Gemeente Tytsjerksteradiel

Team Omgeving
grondzaken

Omschrijving: A3-1-934-1 Pacht Elingsloane

Schaal: 1:5000

Formaat: A4, 210x297mm

Datum: 9 september 2025

Gemeente Tytsjerksteradiel, Postbus 3, 9250 AA Burgum