

1

2

3

4

A


B

C

D

E

F

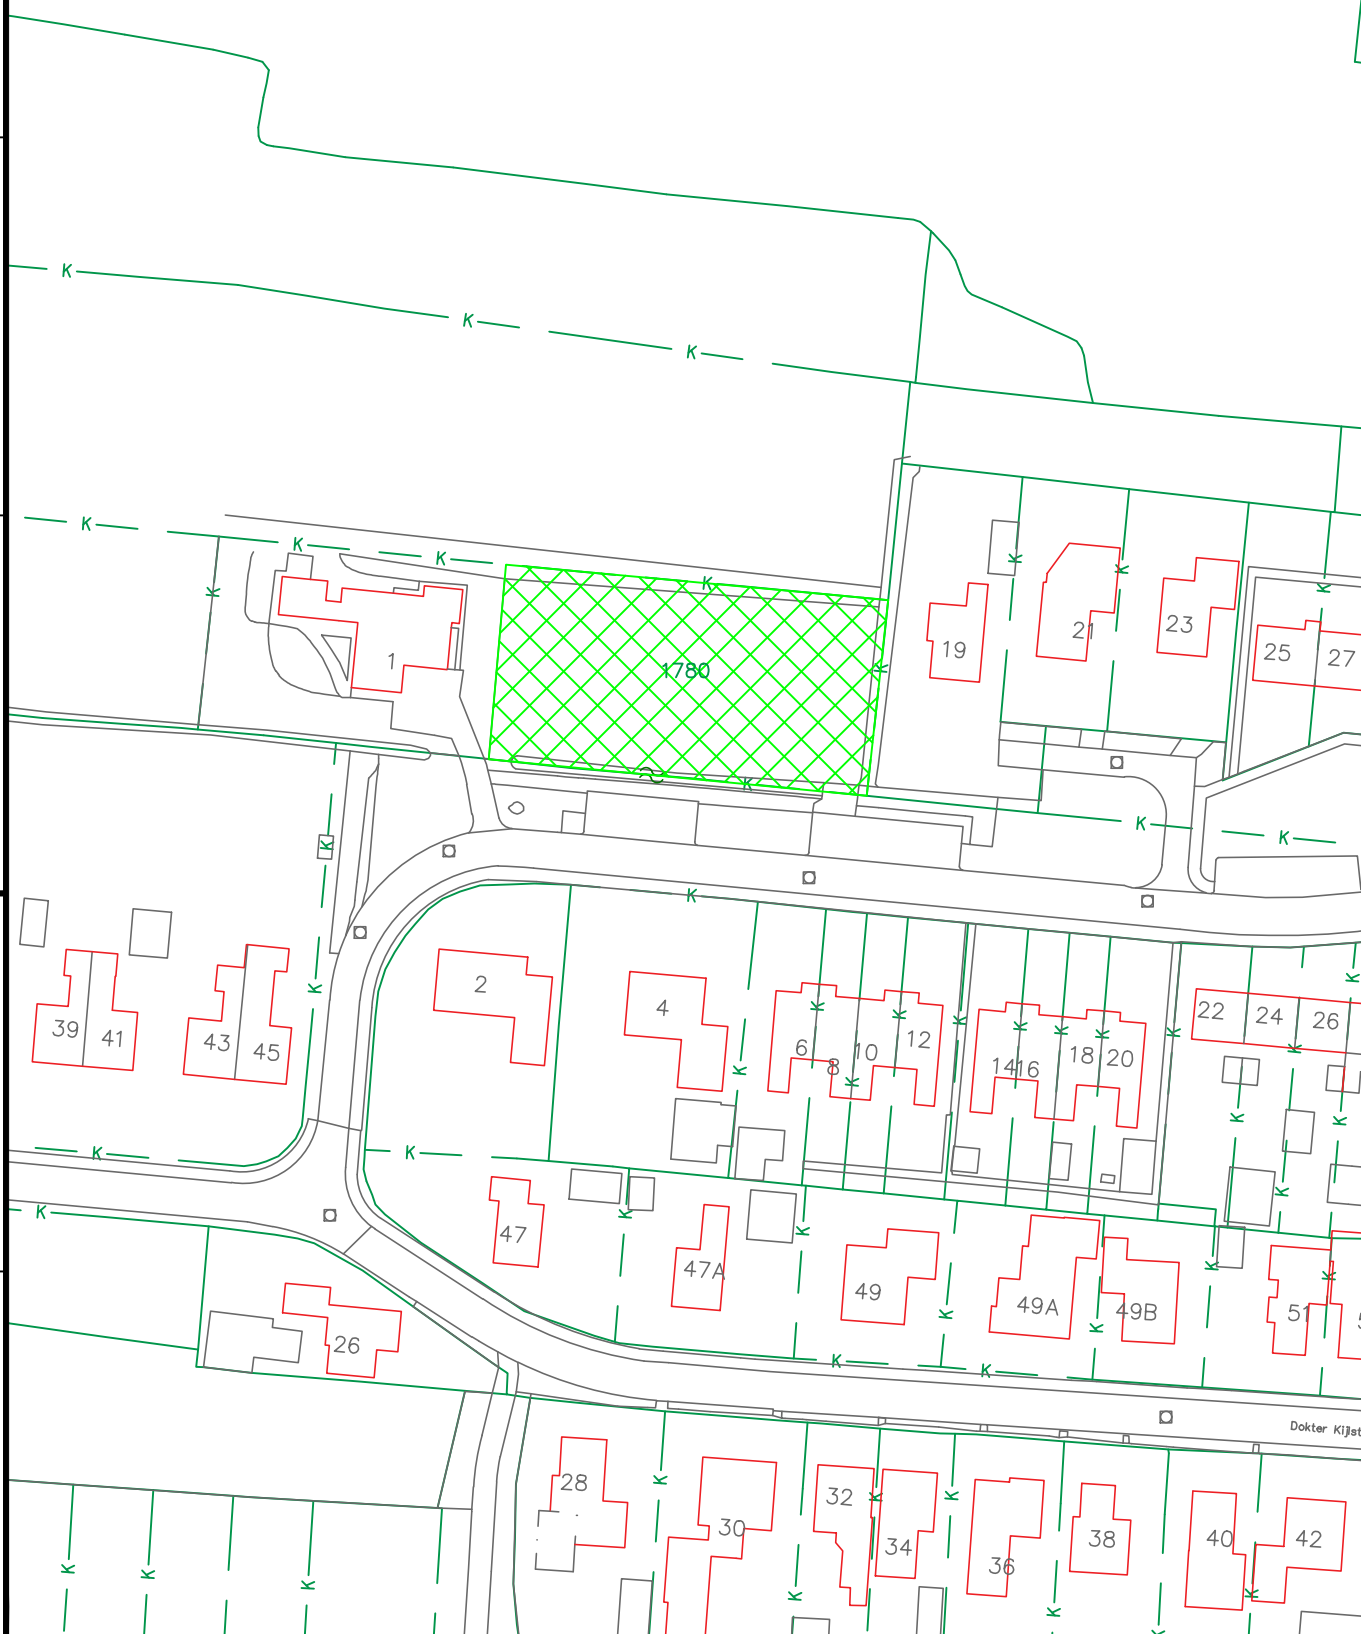

kad. bekend gem. Giekerk,
sectie D, nr. 1780 dls., groot
ca. 1310 m2



Gemeente Tytsjerksteradiel

Team Omgeving
grondzaken

Omschrijving: A3-12-107-1 Pacht Mounewei te Munein

Schaal: 1:1000

Formaat: A4, 210x297mm

Datum: 9 september 2025

Gemeente Tytsjerksteradiel, Postbus 3, 9250 AA Burgum