


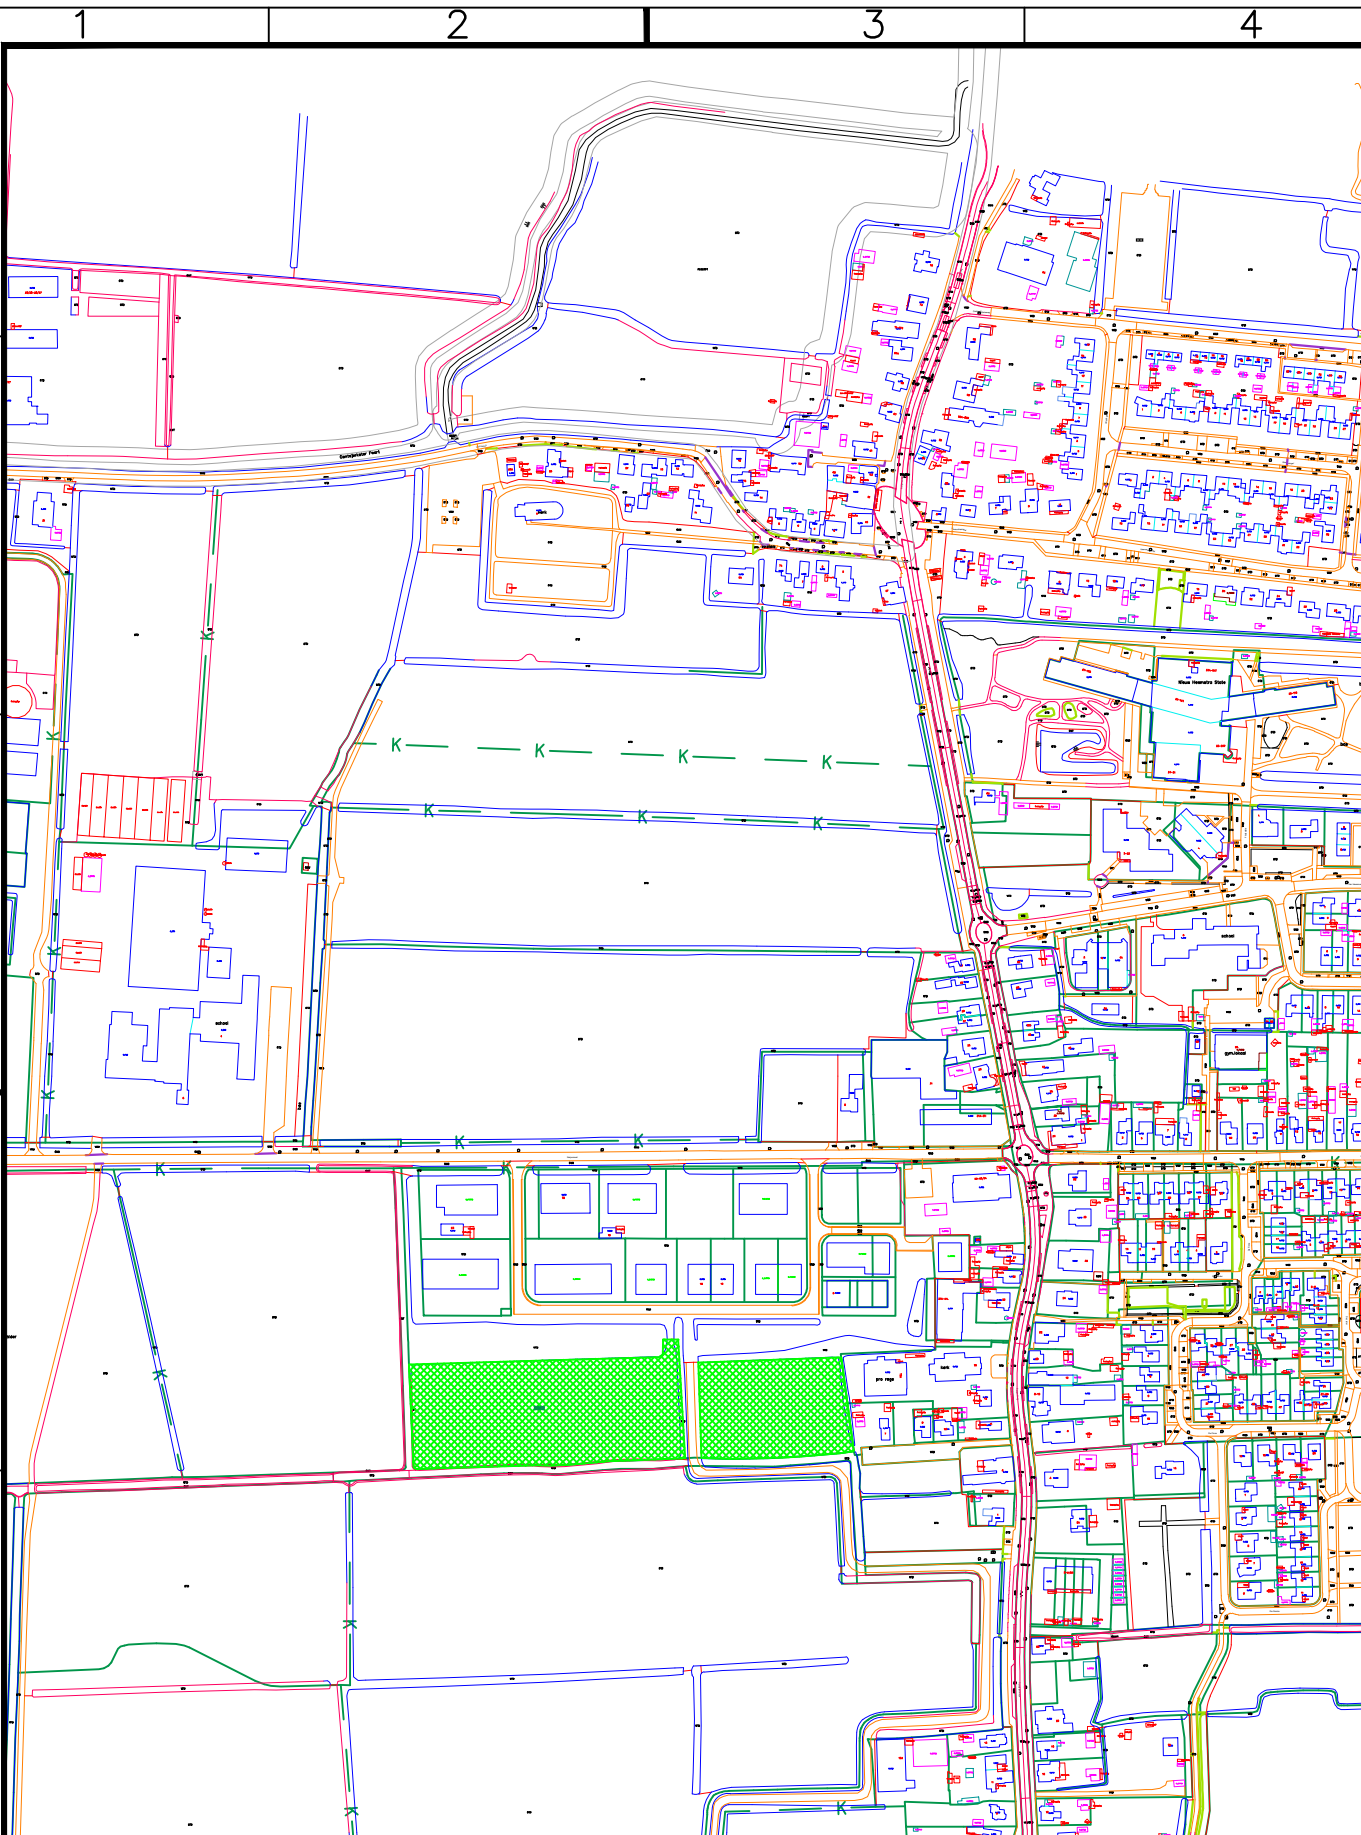

kad. bekend gem. Giekerk,
sectie F, nr. 2692 dls., groot
ca. 18726 m2



Gemeente Tytsjerksteradiel

Team Omgeving
grondzaken

Omschrijving: A3-11-230-1 Pacht Sanjesreed te Oentsjerk

Schaal: 1:5000

Formaat: A4, 210x297mm

Datum: 9 september 2025

Gemeente Tytsjerksteradiel, Postbus 3, 9250 AA Burgum