


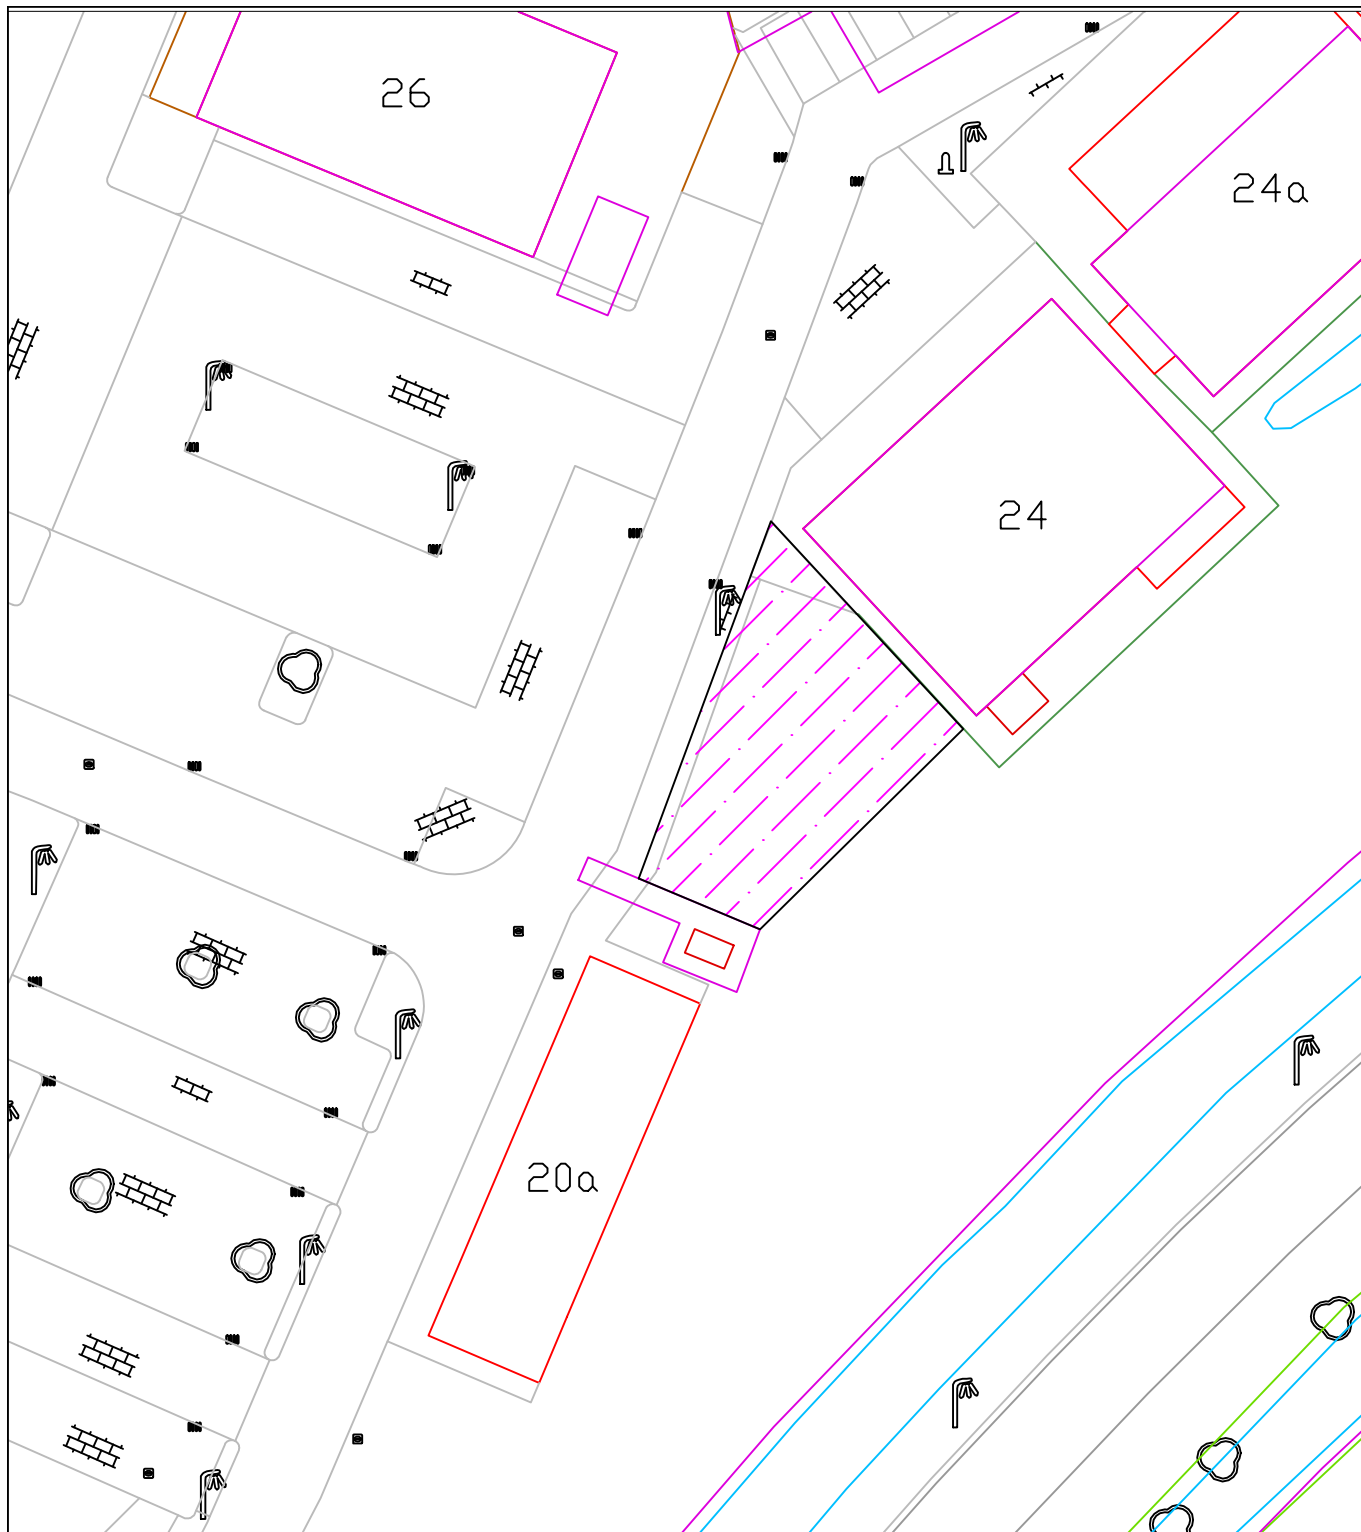

pacht : Urk B 8699 ged.
 ca. 226 m²
 aan: Gemeente Urk
 Singel 9
 8321GT Urk

Bestandsnaam:
 EP2025_1209_01.dwg

Tekeningnummer:
 EP2025_1209_01

Datum: 9 december 2025

Schaal: n.v.t.

Getek: Chr. Korf

Formaat: n.v.t.

Gecor: J. Snoek

Status: def.

Gemeente Urk
 Postbus 77
 8320 AB Urk
 0527 689868

