


Overzichtstekening Starterswoningen

Emmastraat

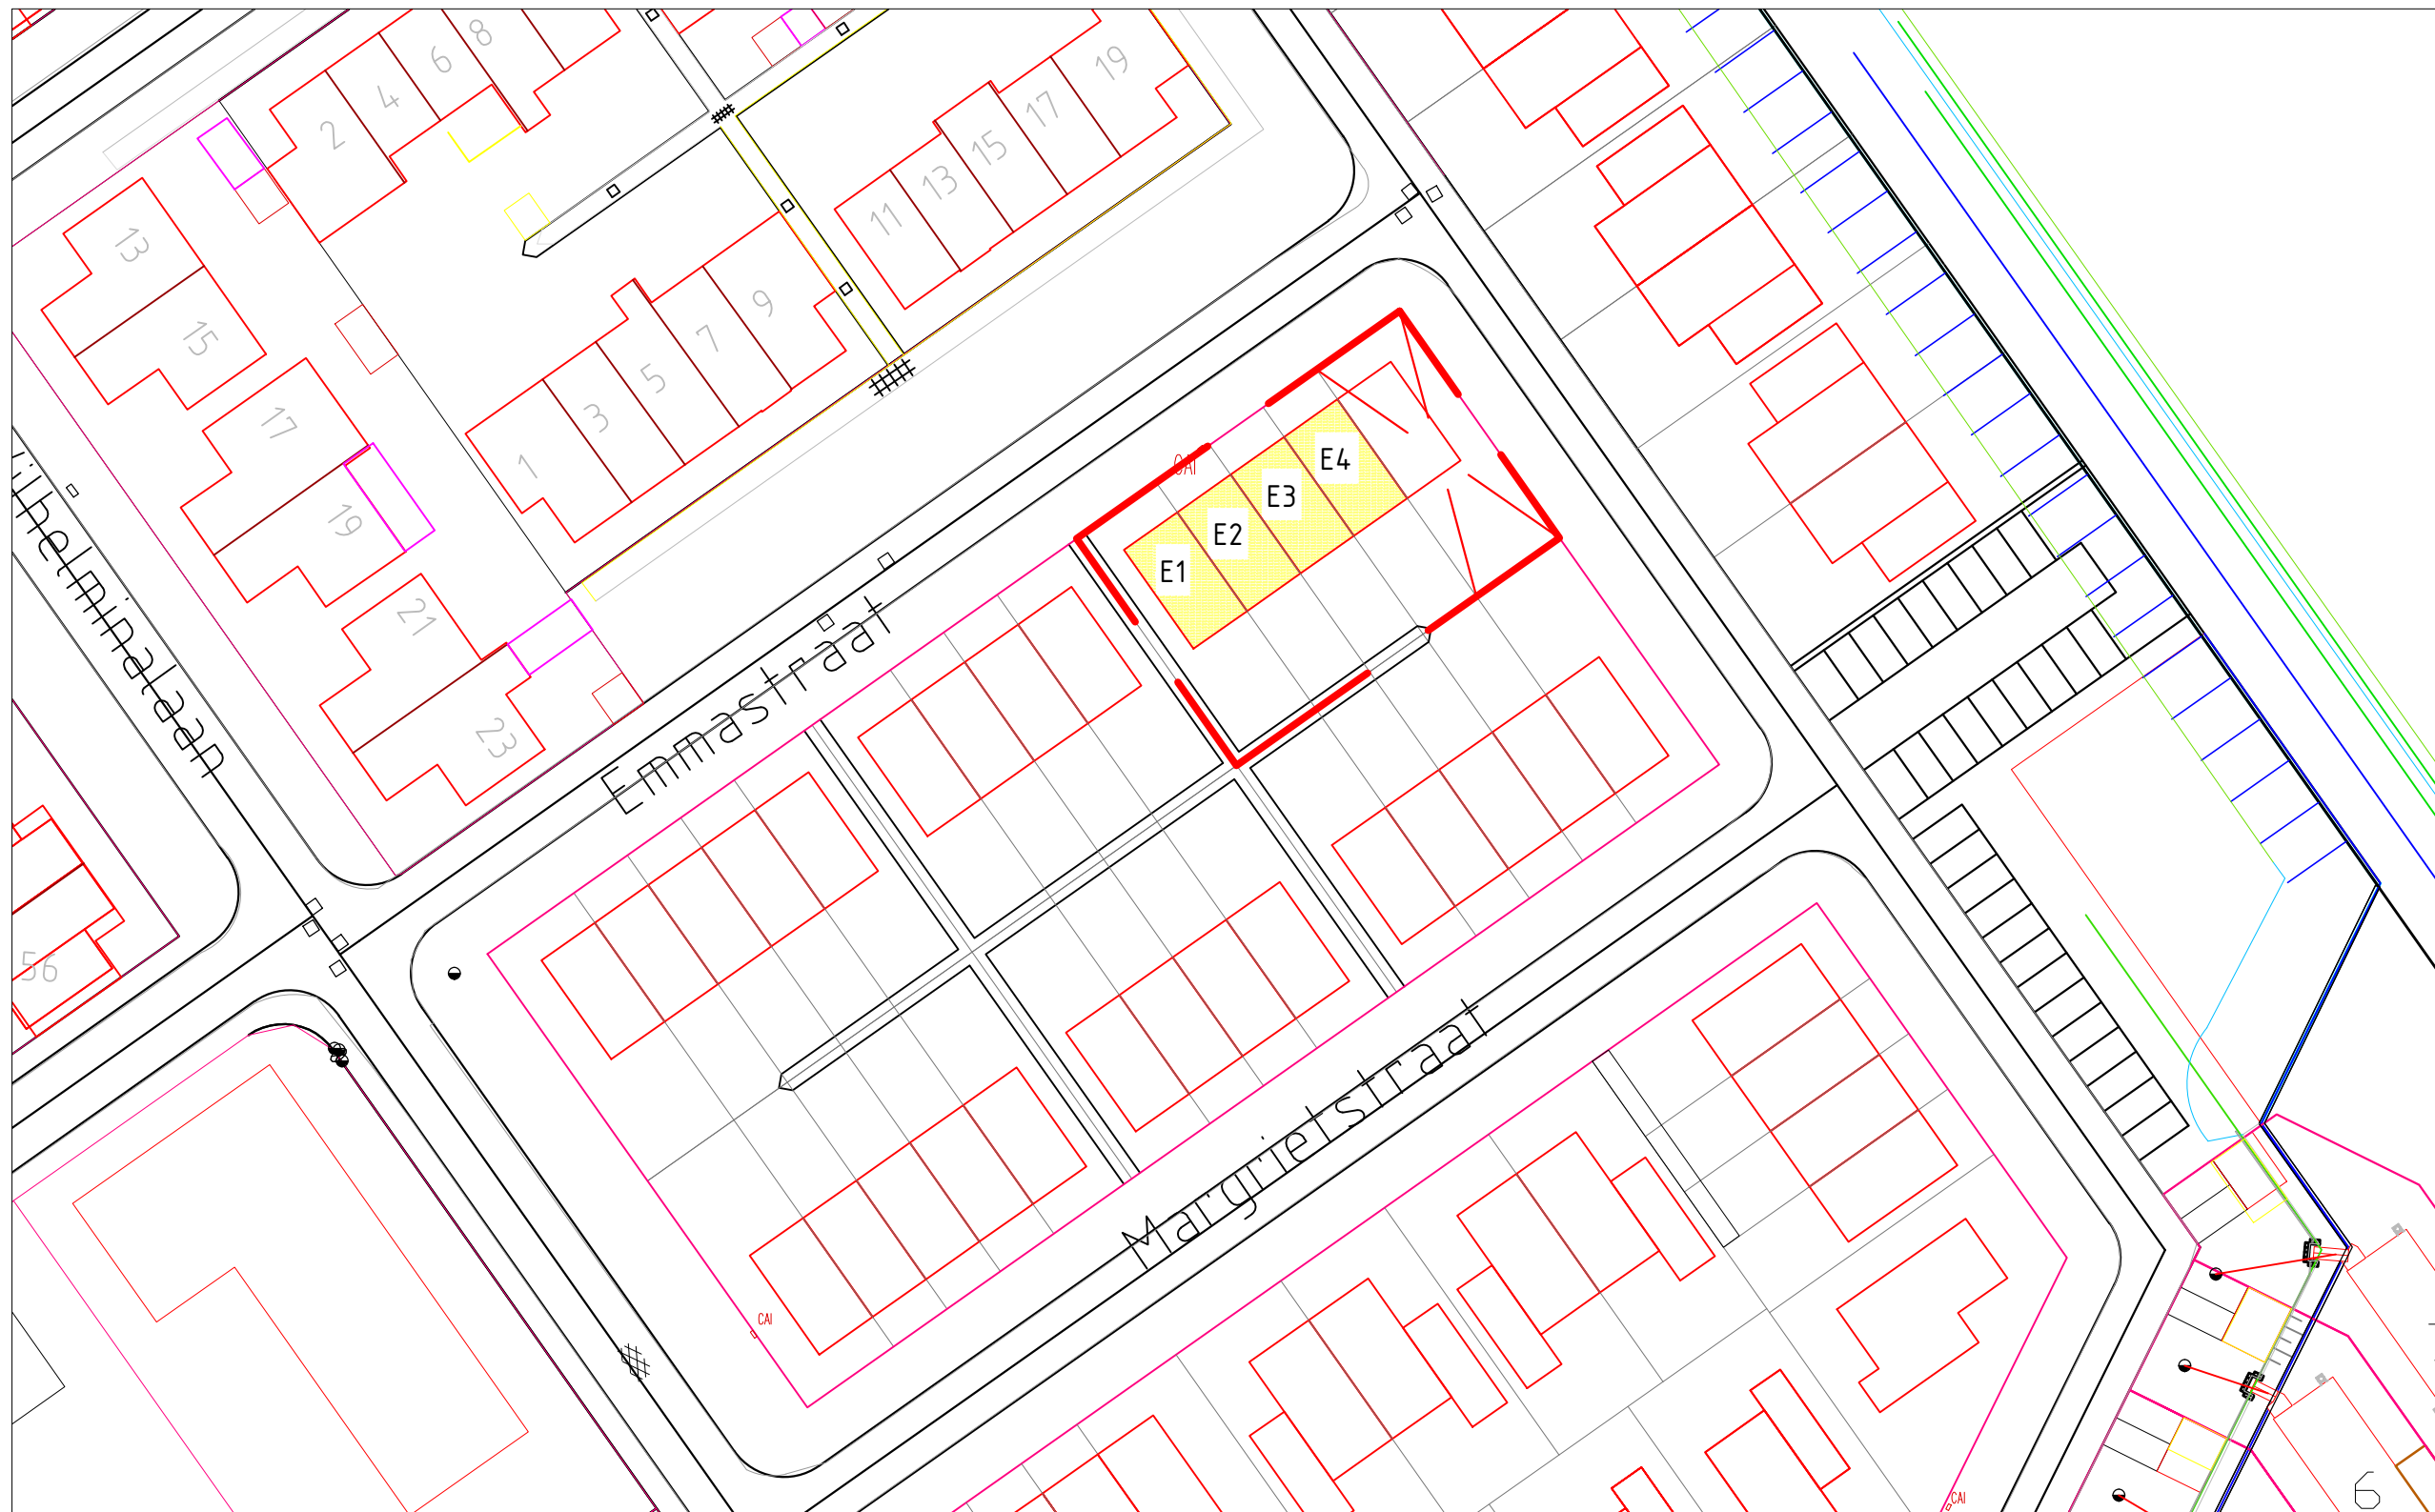

Aan deze tekening kunnen geen rechten worden ontleend.