


Overzichtstekening Starterswoningen

Margrietstraat

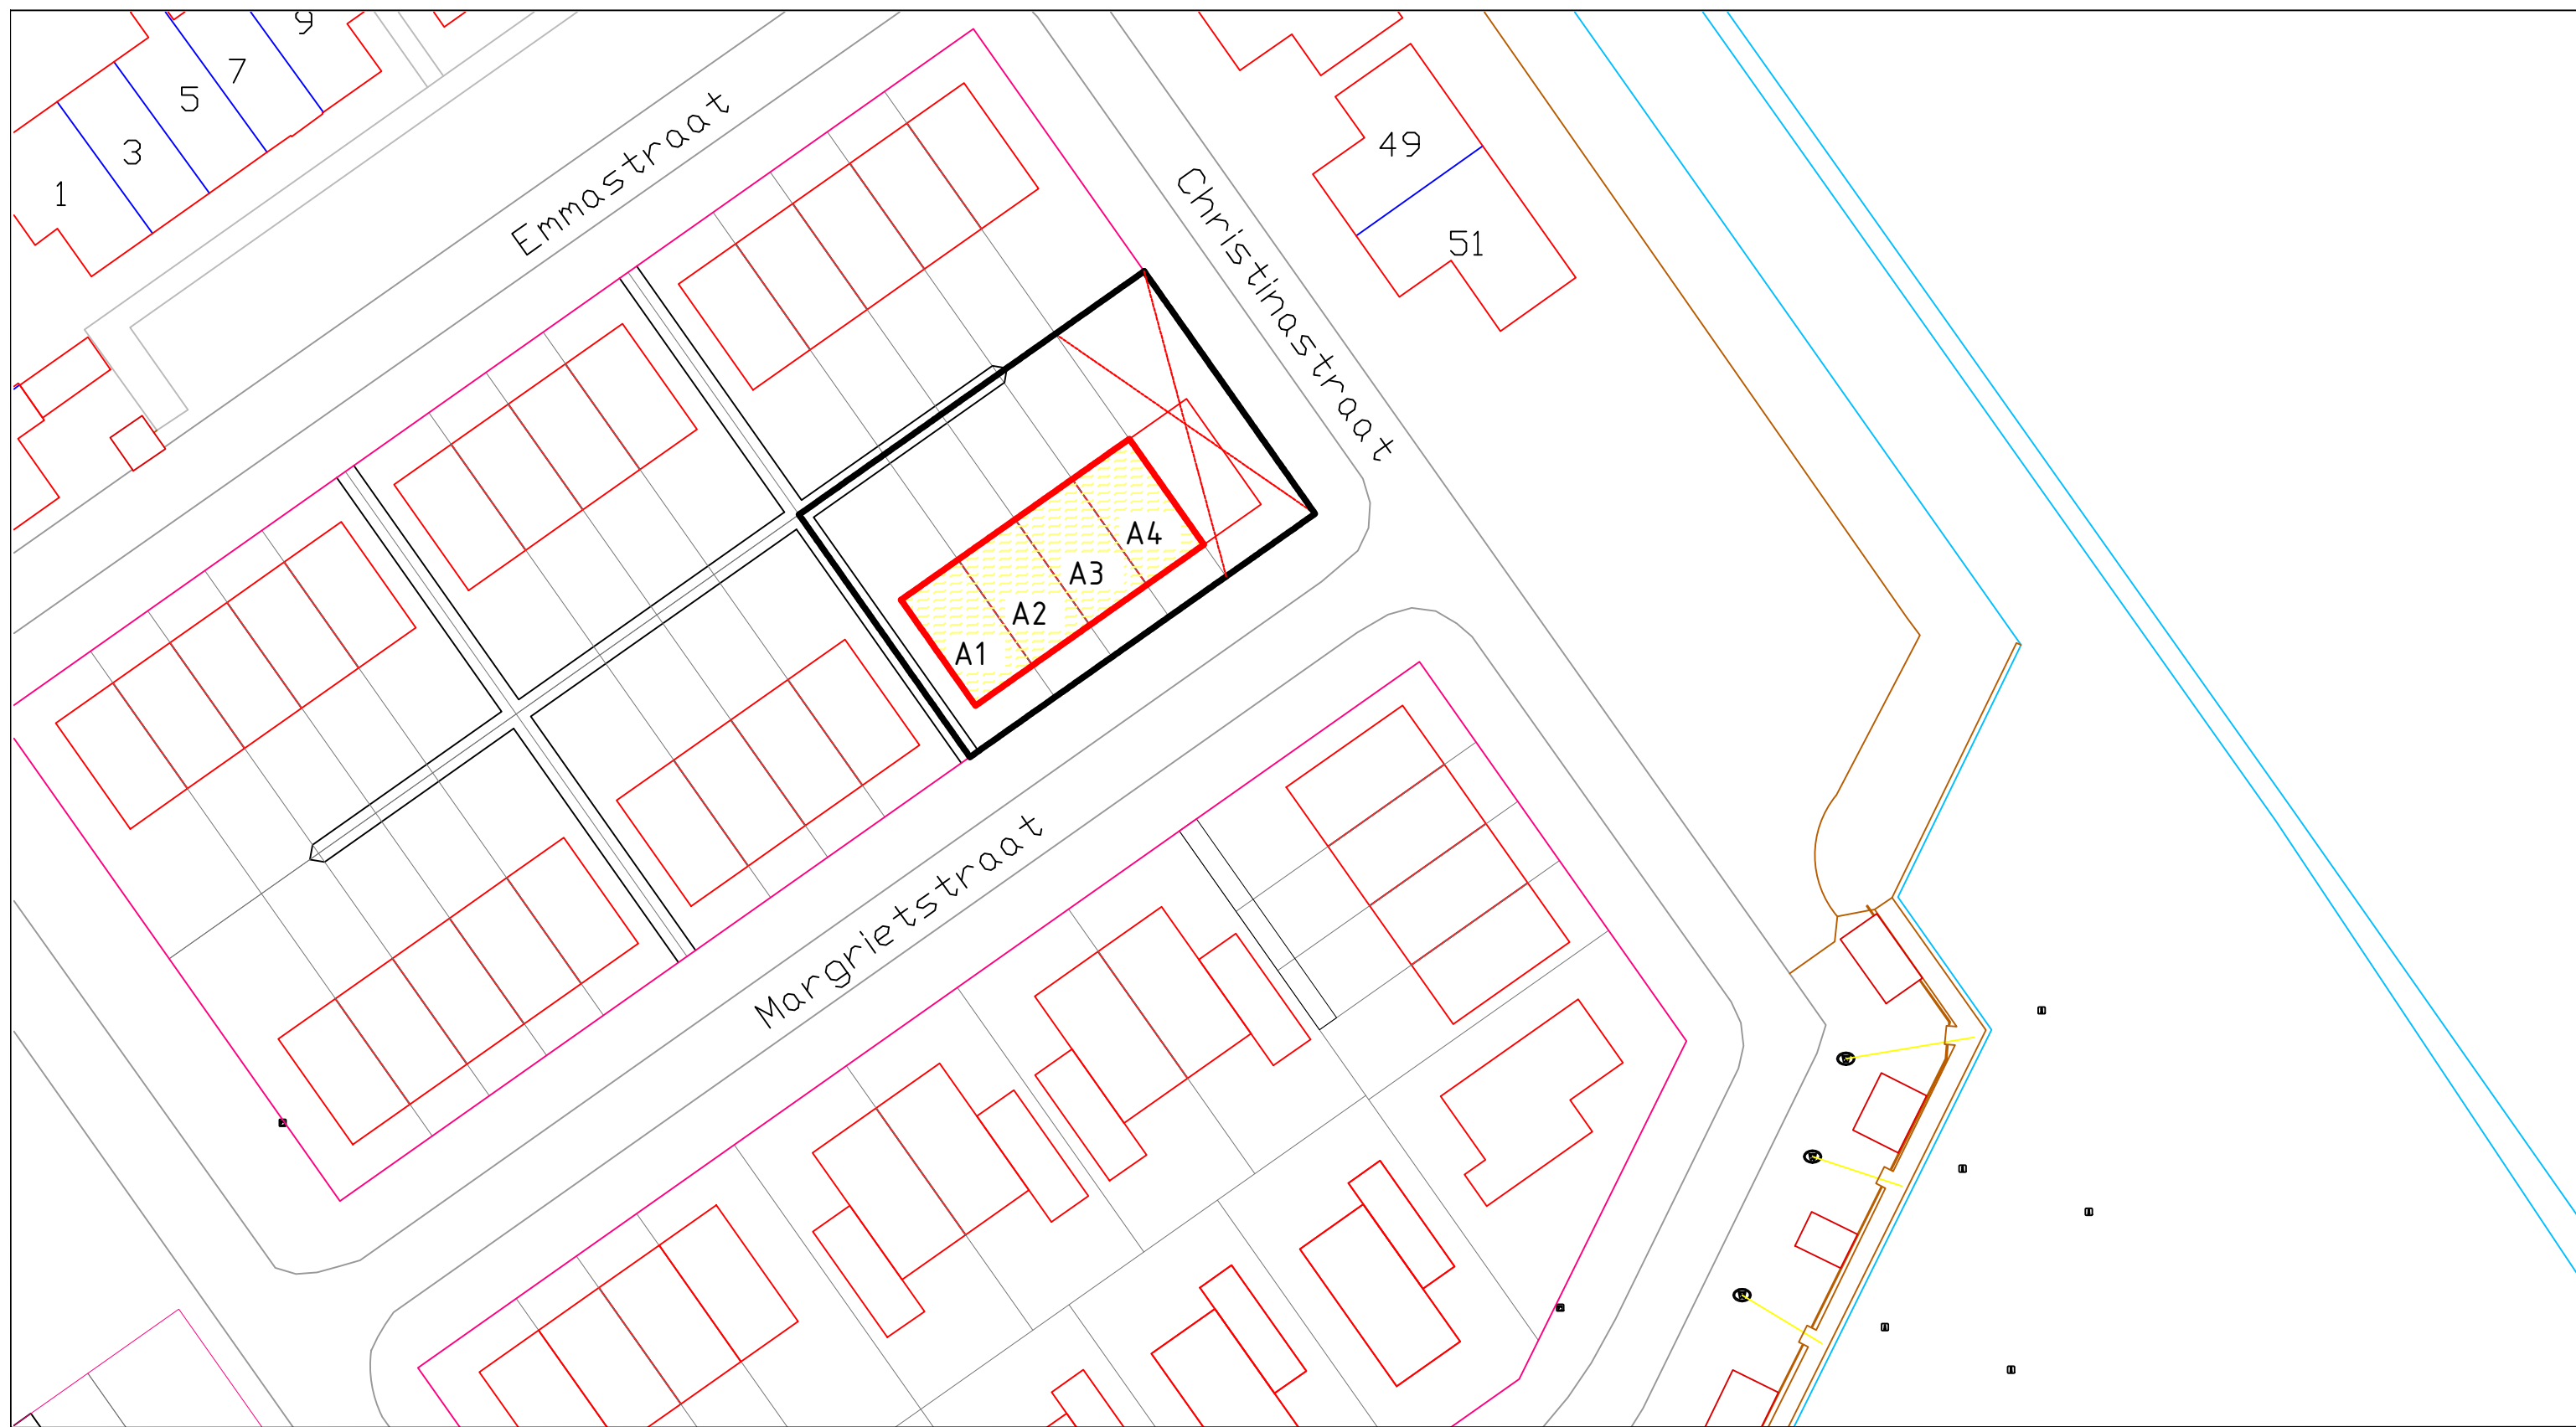

aan deze tekening kunnen geen rechten ontleend worden.