


Profiel A'-A

- Legenda:**
- Nieuw Halfverharding/bospad
 - Mix van bloemenmengsel en sierheesterbeplanting (zie soorten, zie beplantingsplan)
 - Gras
 - Tereinfcheiding
 - Dubbele poort
 - Flatsluis
 - Afvalbak
 - Nieuwe Boom (zie bijlage voor de soort)
 - Diamantkop paal
 - Afneembare paal rood-wit
 - Bestaand Bebouwing
 - Bestaand Bos
 - Heesterbeplanting
 - Meneniet: blijft gehandhaafd, tijdens uitvoering wordt geketen wat aangepakt moet worden.
 - Haag
 - Gebakken klinkers woalformaat (bestaand)
 - Betontegels (bestaand)
 - Uw de boules / petanquebaan
 - Opstapplaats
 - Tennisbaan
 - Hekwerk/balenvanger tennisbanen
 - Leunhekwerk (edekontmodel)
 - Enkele poort
 - Doorspuitvoorziening
 - Bestaande boom
 - Zitbank
 - Afvalcontainer
 - Sportverlichting
 - Lichtmast
 - AED-Kastje
 - Diamantkop paal
 - Afzelpaal rood-wit
 - Grote kel

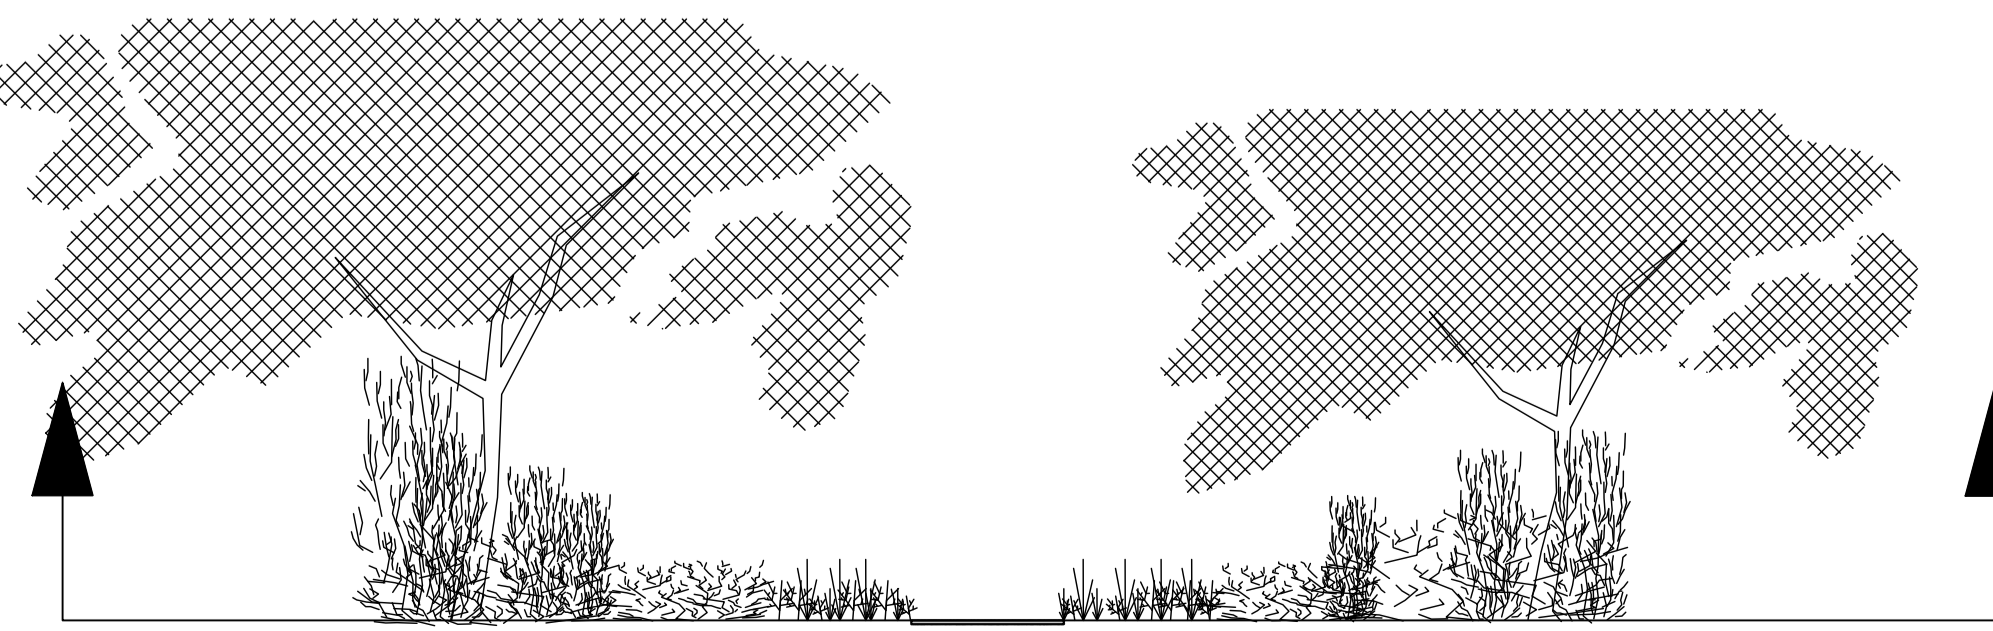

Profiel B'-B

Team Beheer en Uitvoering		0 2.5 5 7.5 10m	
tek Daams sportpark Norbertusdreef		File	20220705 Her_spp_Norbertusdreef
		schaal	1:250
		tekenaar	RvV
		datum	21-10-2022
		Formaat	A0

De aansprekende van de gemeente Daams (0882) en de lokale Laar bezit bij de Staat der Nederlanden. Eenheden in meters zijn afgerond op twee decimalen. De afmetingen zijn in meters. Voor overname bij andere omstandigheden of wijzigingen wordt aan de gemeente Daams van tevoren kennisgeving gegeven.