


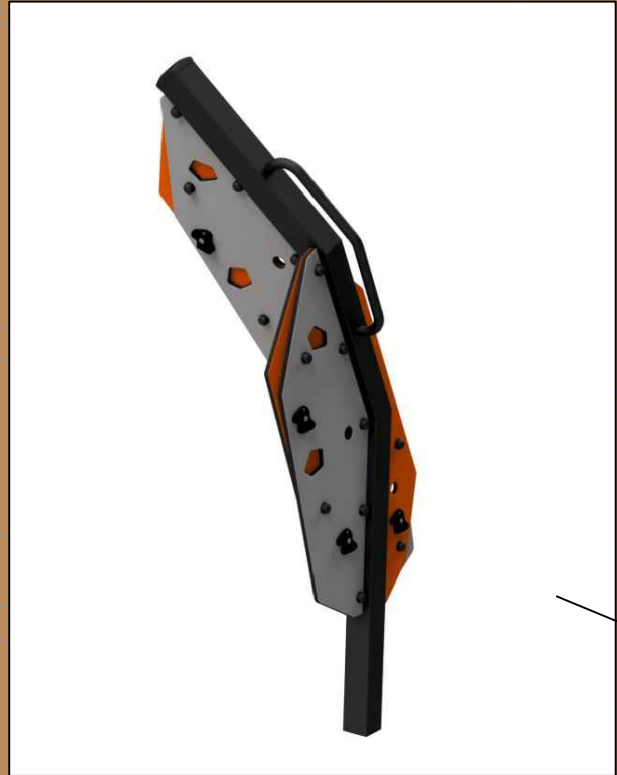


Klimtoestel



Draaitoestel



Bestaande doeltjes handhaven.
Doeltje aan straatzijde 5 meter
naar binnen plaatsen en gras
herstellen

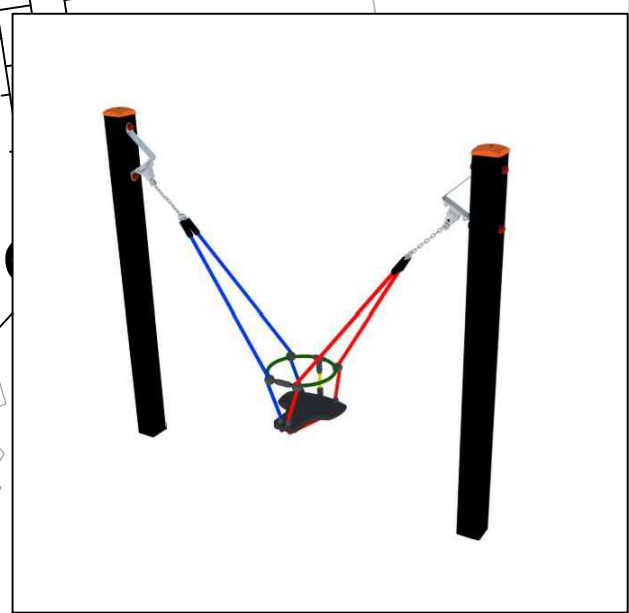



Peuterschommel



Speelpaneel raceauto




Wipwap

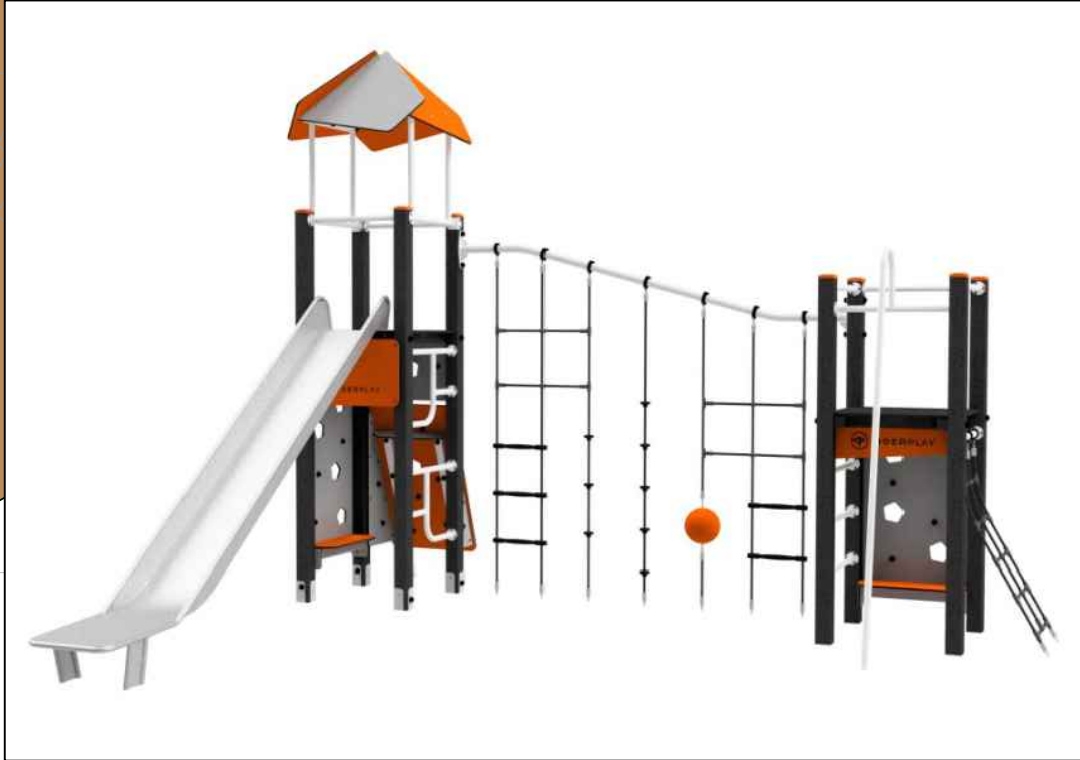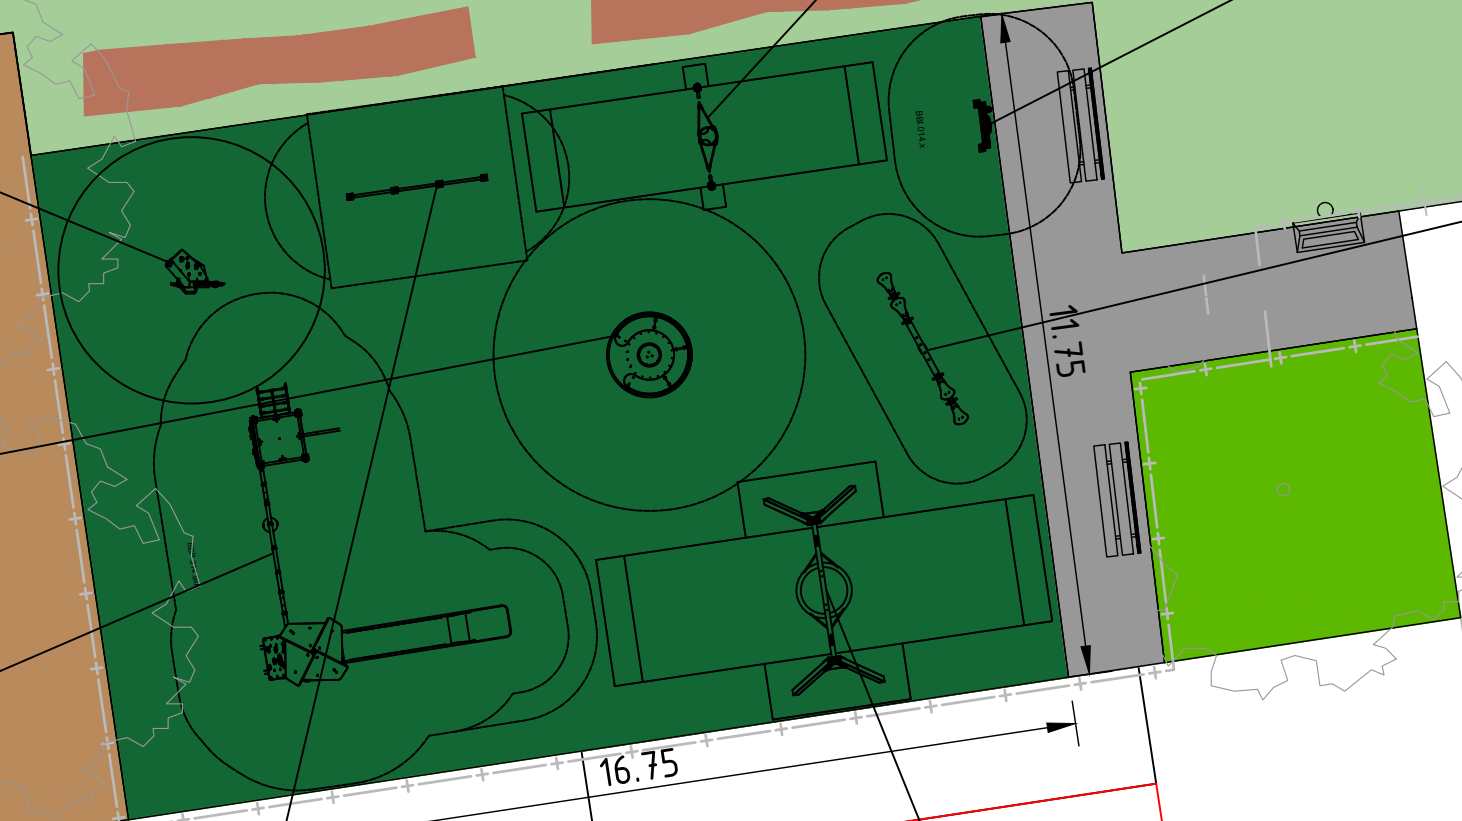

Combinatietoestel




Duikelrek

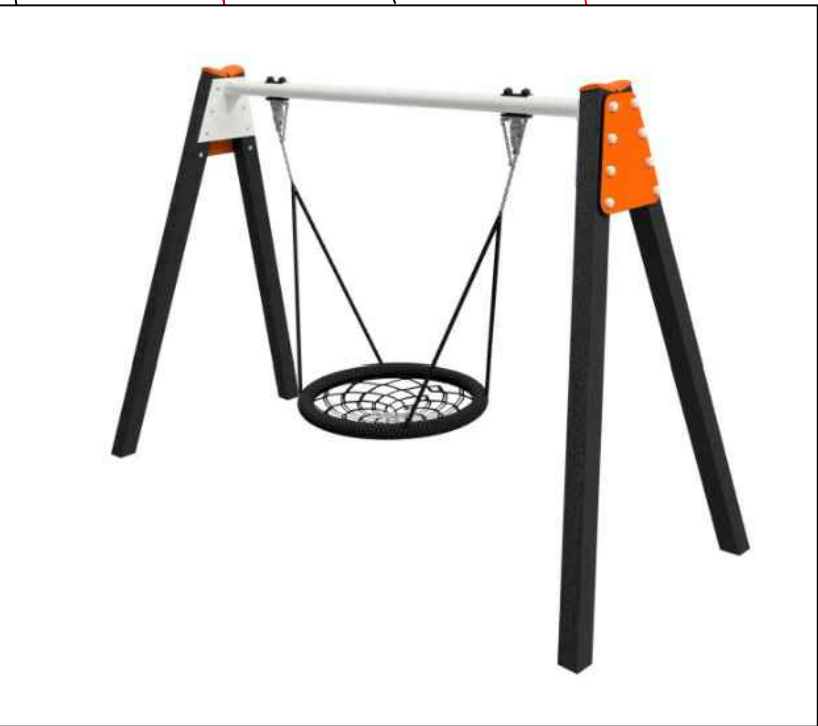

Vogelnestschommel

- Legenda:
- Zitbank
 - Afvalbak
 - Speeltuinafstering
 - Poort
 - Bestaande boom
 - Tegelverharding
 - Bosplantsoen
 - Sierheesterbeplanting
 - Gras
 - Kunstgras
 - Boomstam

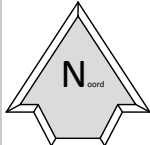

	Team Beheer en Uitvoering			
	Ontwerp speelplek Cuneradal		File	20251210 Cuneradal
			schaal	1:150
			datum	10-12-2025
		Tekenaar	RvV	
		Formaat	A2	

De auteursrechten van de grootschalige basiskaart Nederland (GBKN) en de kadastrale kaart berusten bij de Staat der Nederlanden. Krachtens dit auteursrecht mogen de gbkn en de kadastrale gegevens niet aan derden ter beschikking worden gesteld. Voor eventueel blijvende onvolledigheden of onjuistheden wordt door de gemeente Valkenswaard geen enkele aansprakelijkheid of verantwoordelijkheid aanvaard.