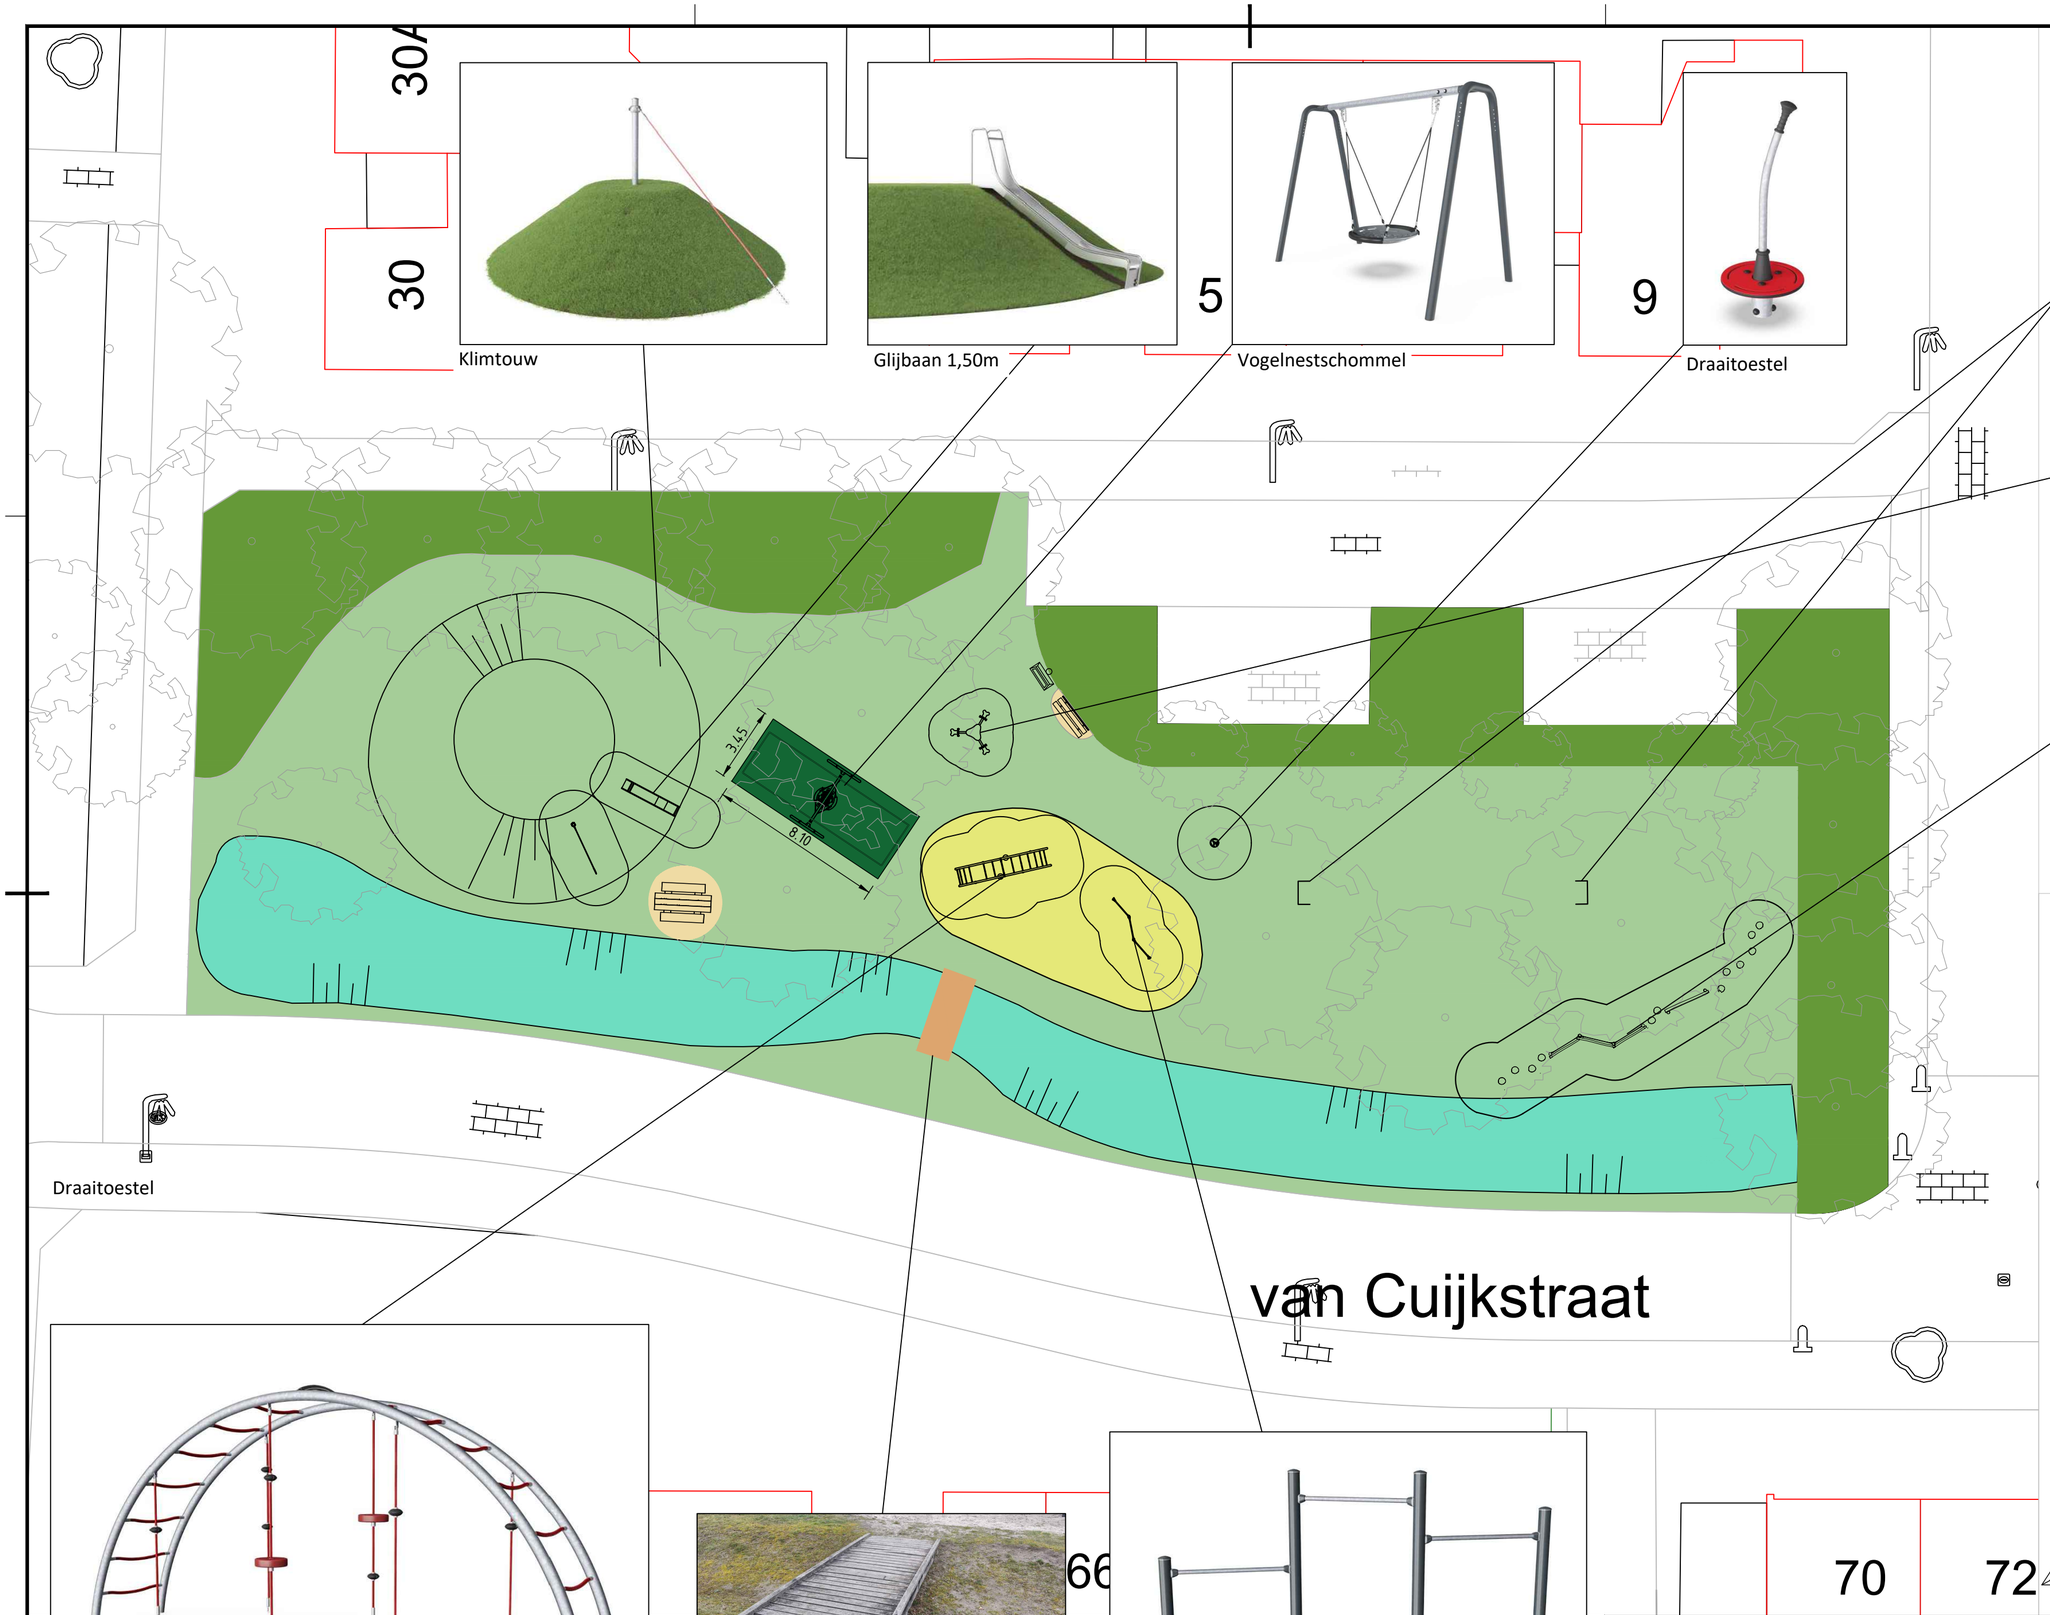

Klimtouw

Glijbaan 1,50m

Vogelnestschommel

Draaitoestel

2 kleine doeltjes

wipwap 3 zits

Verplaatsen bestaand parcour.

Legenda:

- Picknickset op halfverharding
- Zitbank op halfverharding
- Afvalbak
- Bestaande boom
- Valzand
- Sierheesterbeplanting
- Gras
- Kunstgras
- Wadi

Draaitoestel

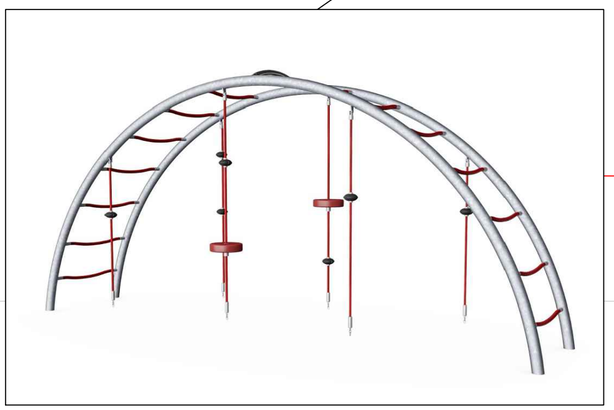

Klimtoestel

Bestaande houten brug

3-delig duikelrek

Team Beheer en Uitvoering				
GEMEENTE VALKENSWAARD	Ontwerp speelplek van Cuijkstraat	File	20260616 van Cuijkstraat	
		schaal	1:200	Tekenaar	RvV
		datum	16-06-2026	Formaat	A2

De auteursrechten van de grootschalige basiskaart Nederland (GBKN) en de kadastrale kaart berusten bij de Staat der Nederlanden. Krachtens dit auteursrecht mogen de gbkn en de kadastrale gegevens niet aan derden ter beschikking worden gesteld. Voor eventueel blijkende onvolledigheden of onjuistheden wordt door de gemeente Valkenswaard geen enkele aansprakelijkheid of verantwoordelijkheid aanvaard.