



dwarsprofiel A-A  
schaal 1:50

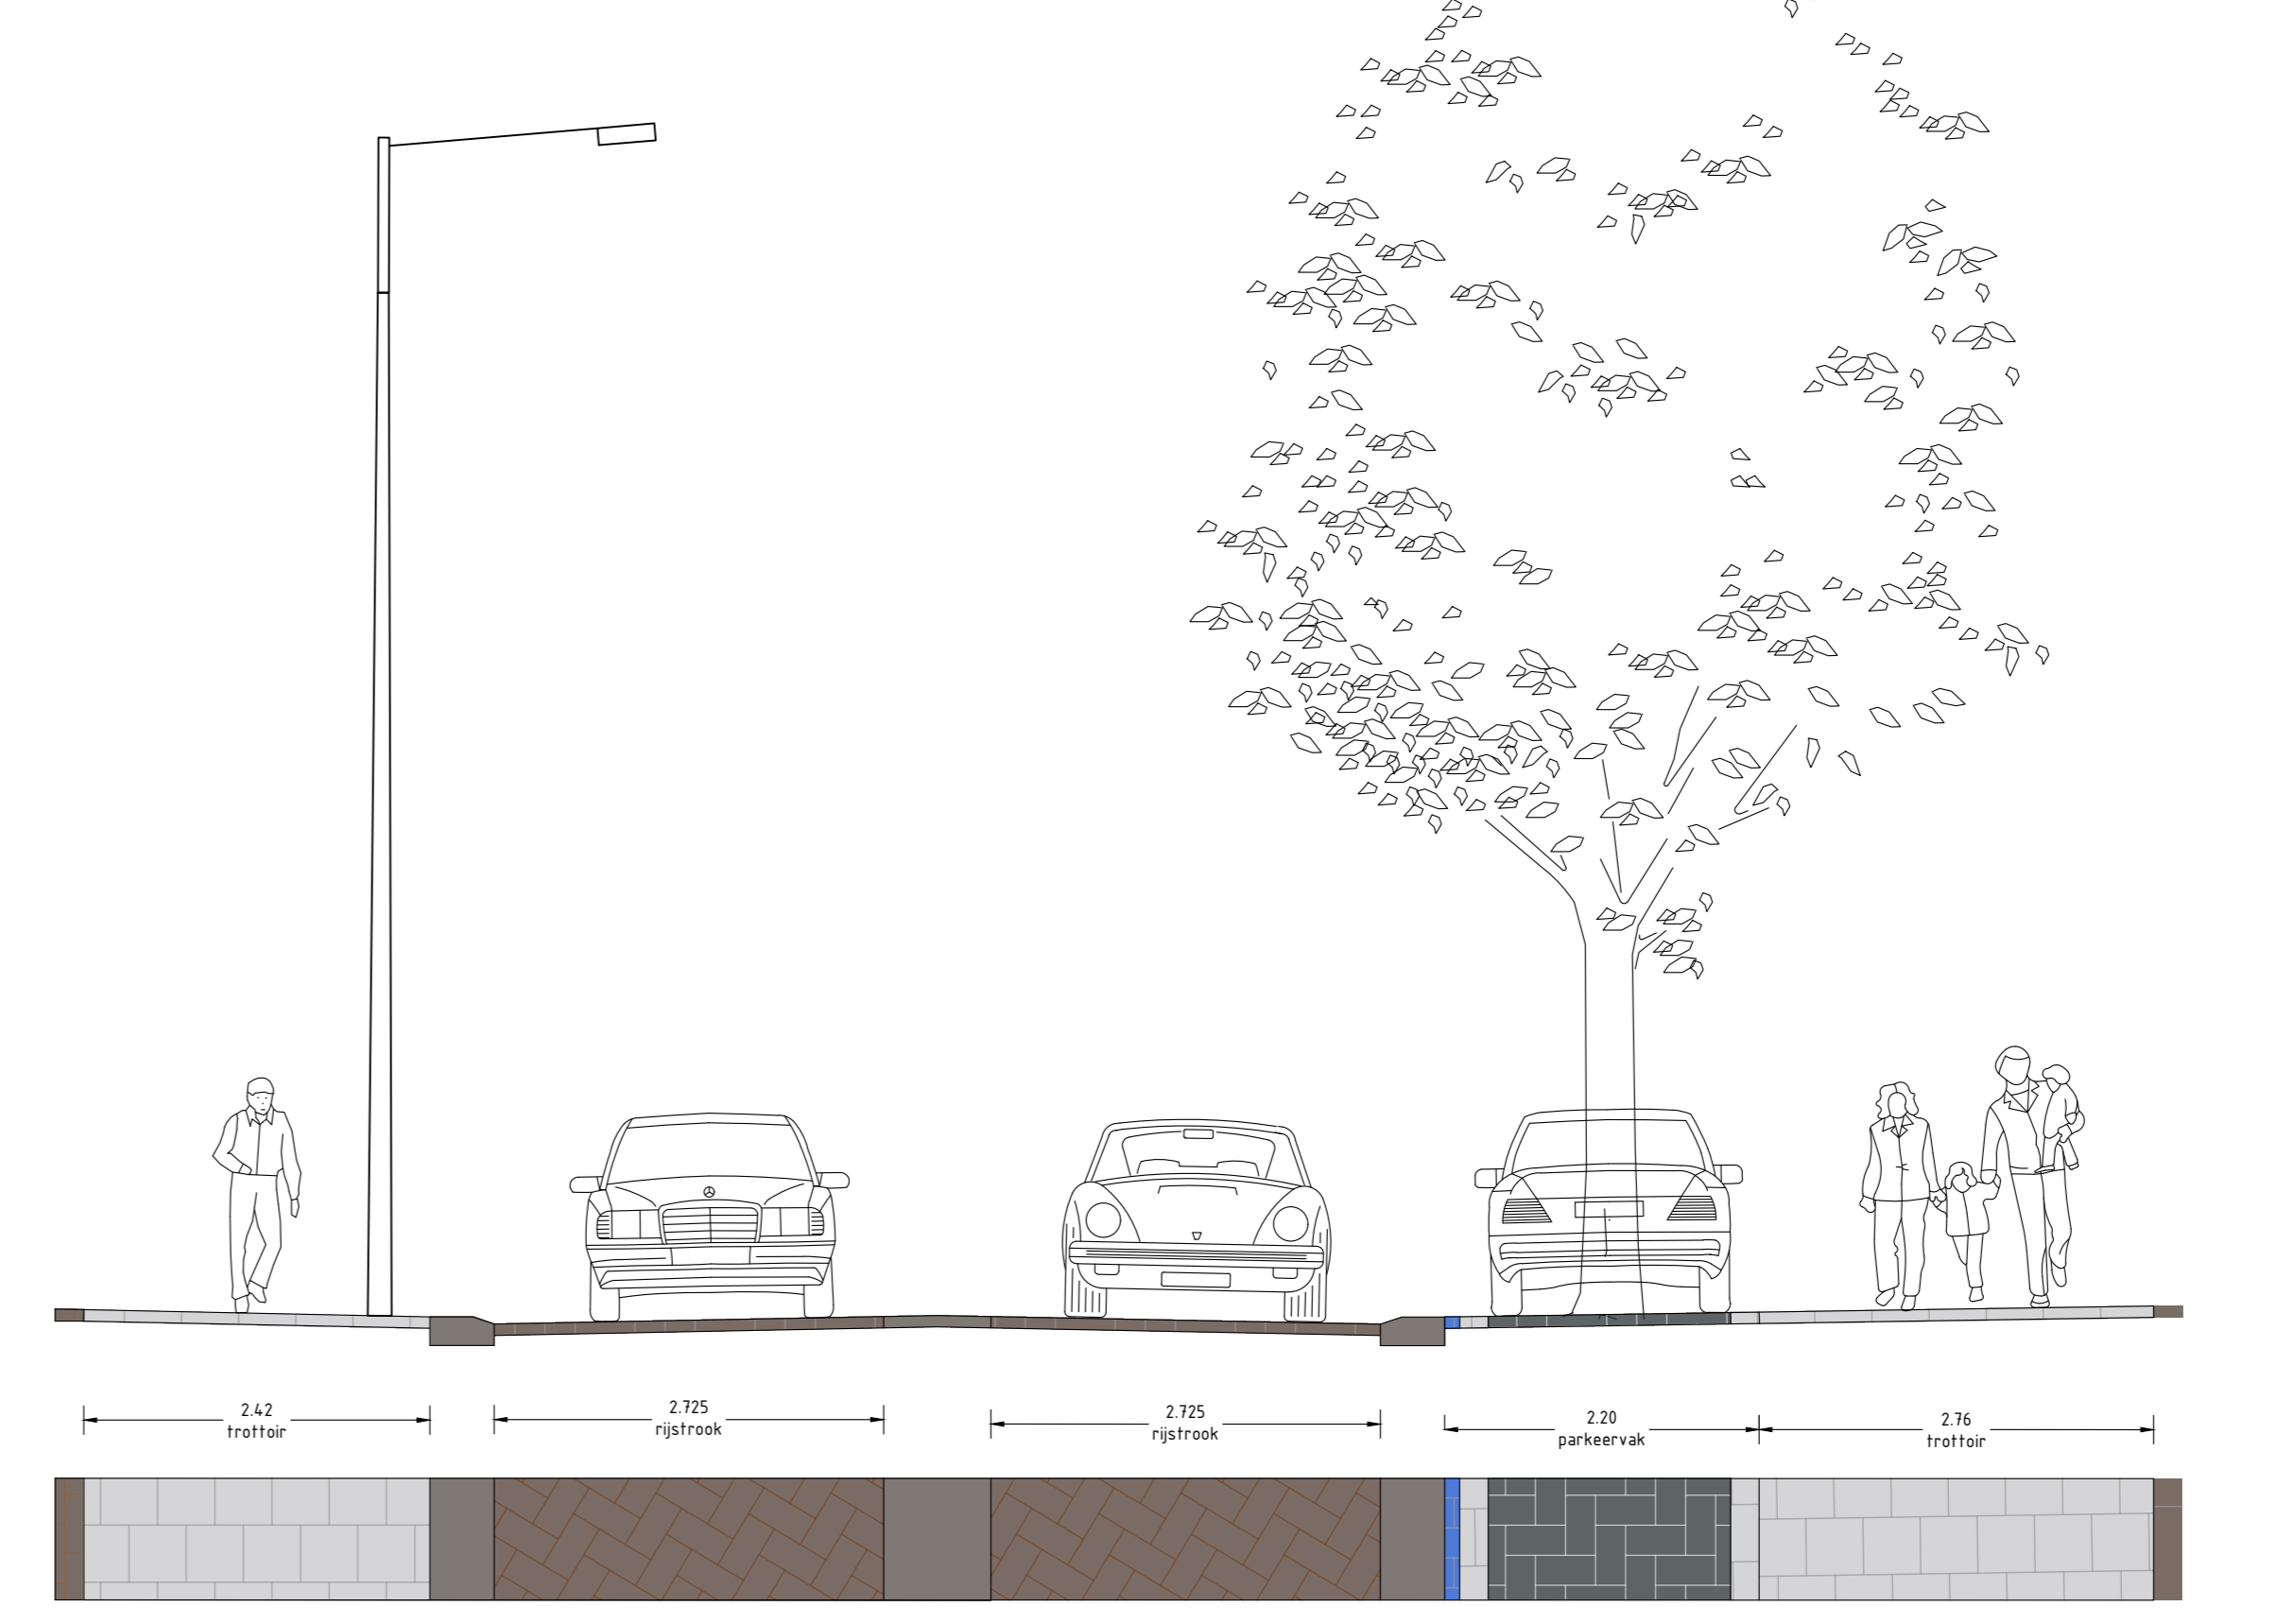

Legenda

- ..... werkgrens
- bodschadingsgrens
- kadastrale grens
- bandenlijn
- rijsbaan - straatbakstenen Terra Marrone
- trottoir - straatbakstenen Terra Marrone
- parkeervak - betonstraatstenen antraciet
- parkeerzone - betonstraatstenen blauw
- trottoir - betegels grijs
- markering - betonstraatstenen wit
- opstulband - beton hardsteenkleur
- rollaag - straatbakstenen Terra Marrone
- middelleider - graniet
- inritband - beton hardsteenkleur
- groenvak
- Nieuwe boom
- Bestaande boom
- Lichtmast
- Lichtmast met meerdere uithouders

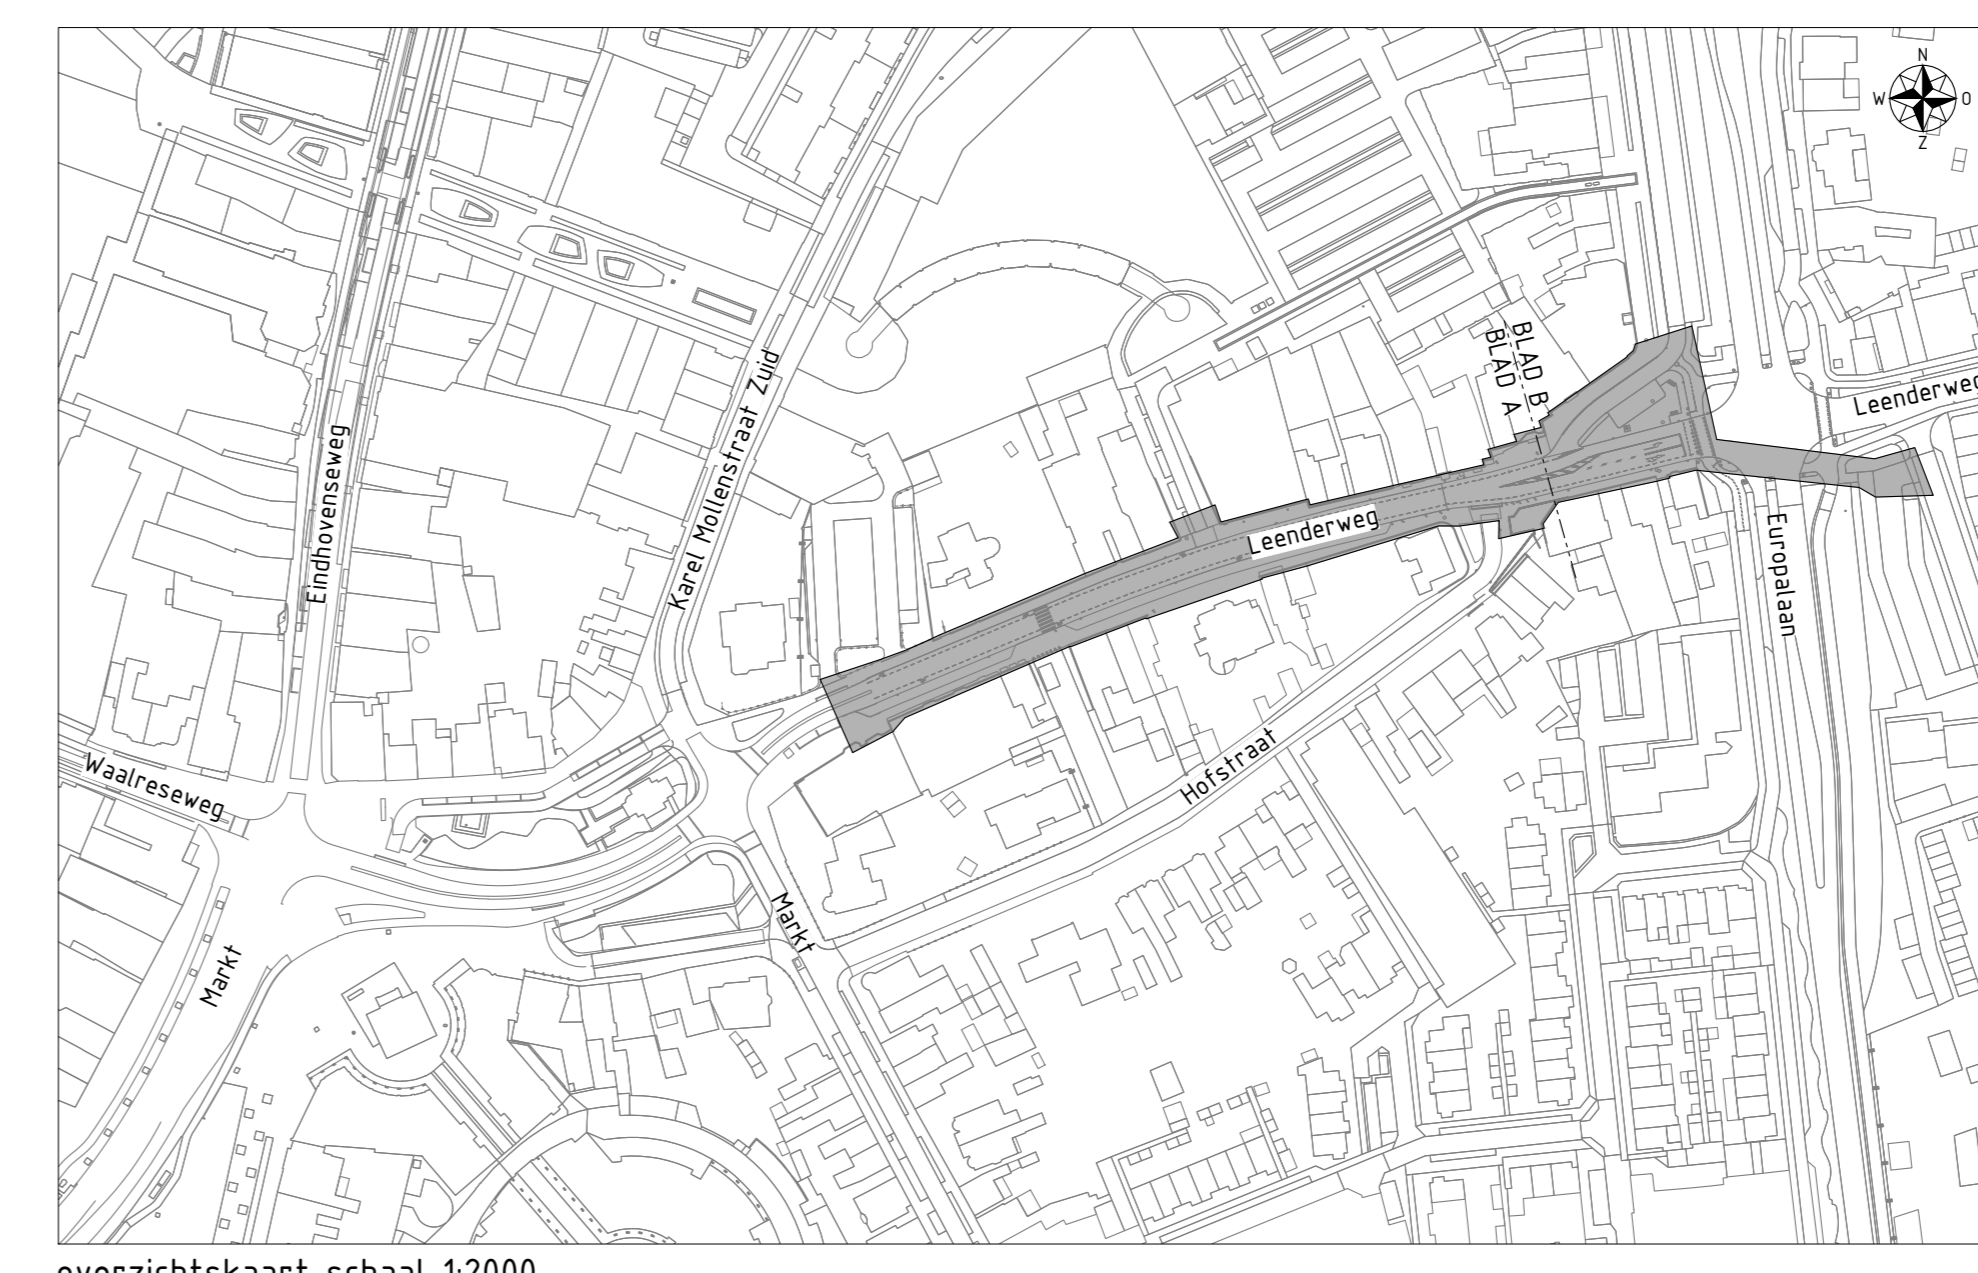

overzichtkaart schaal 1:2000

Maten in meters, tenzij anders vermeld. Materiaalnamen in mm, tenzij anders vermeld.  
Peilmaten in meters t.o.v. N.A.P., tenzij anders vermeld. Diameters in mm, tenzij anders vermeld.

Verse	Datum	Omschrijving	Getekend	Gecontroleerd	Uitgegeven
d10	22-09-2022	Presentatietekening Centrum entree oost	VCE	MSH	JLI
-----	-----	-----	-----	-----	-----

**Opdrachtnemer:** Megaborn  
Postbus 56  
4300 BB Valkenswaard  
Tel: 0486-600001  
info@megaborn.nl  
www.megaborn.nl

**Opdrachtgever:** Gemeente Valkenswaard  
Postbus 10 100  
Valkenswaard  
Tel: 0486-600000  
gemeente@valkenswaard.nl  
www.valkenswaard.nl

Project:	Centrum entree oost Valkenswaard	Documenttype:	Tekening
Onderdeel:	Situatie met te maken werk	Blad:	2 van 2
Fase:	Presentatie	Formaat:	A0
Tekeningnummer:	GVA2201-4-02a d10	Schaal:	1:200
Status:	DEFINITIEF	Projectnummer:	GVA2201
		Besteknummer:	