


# Uitvoeringsplan - 't Heike Valkenswaard

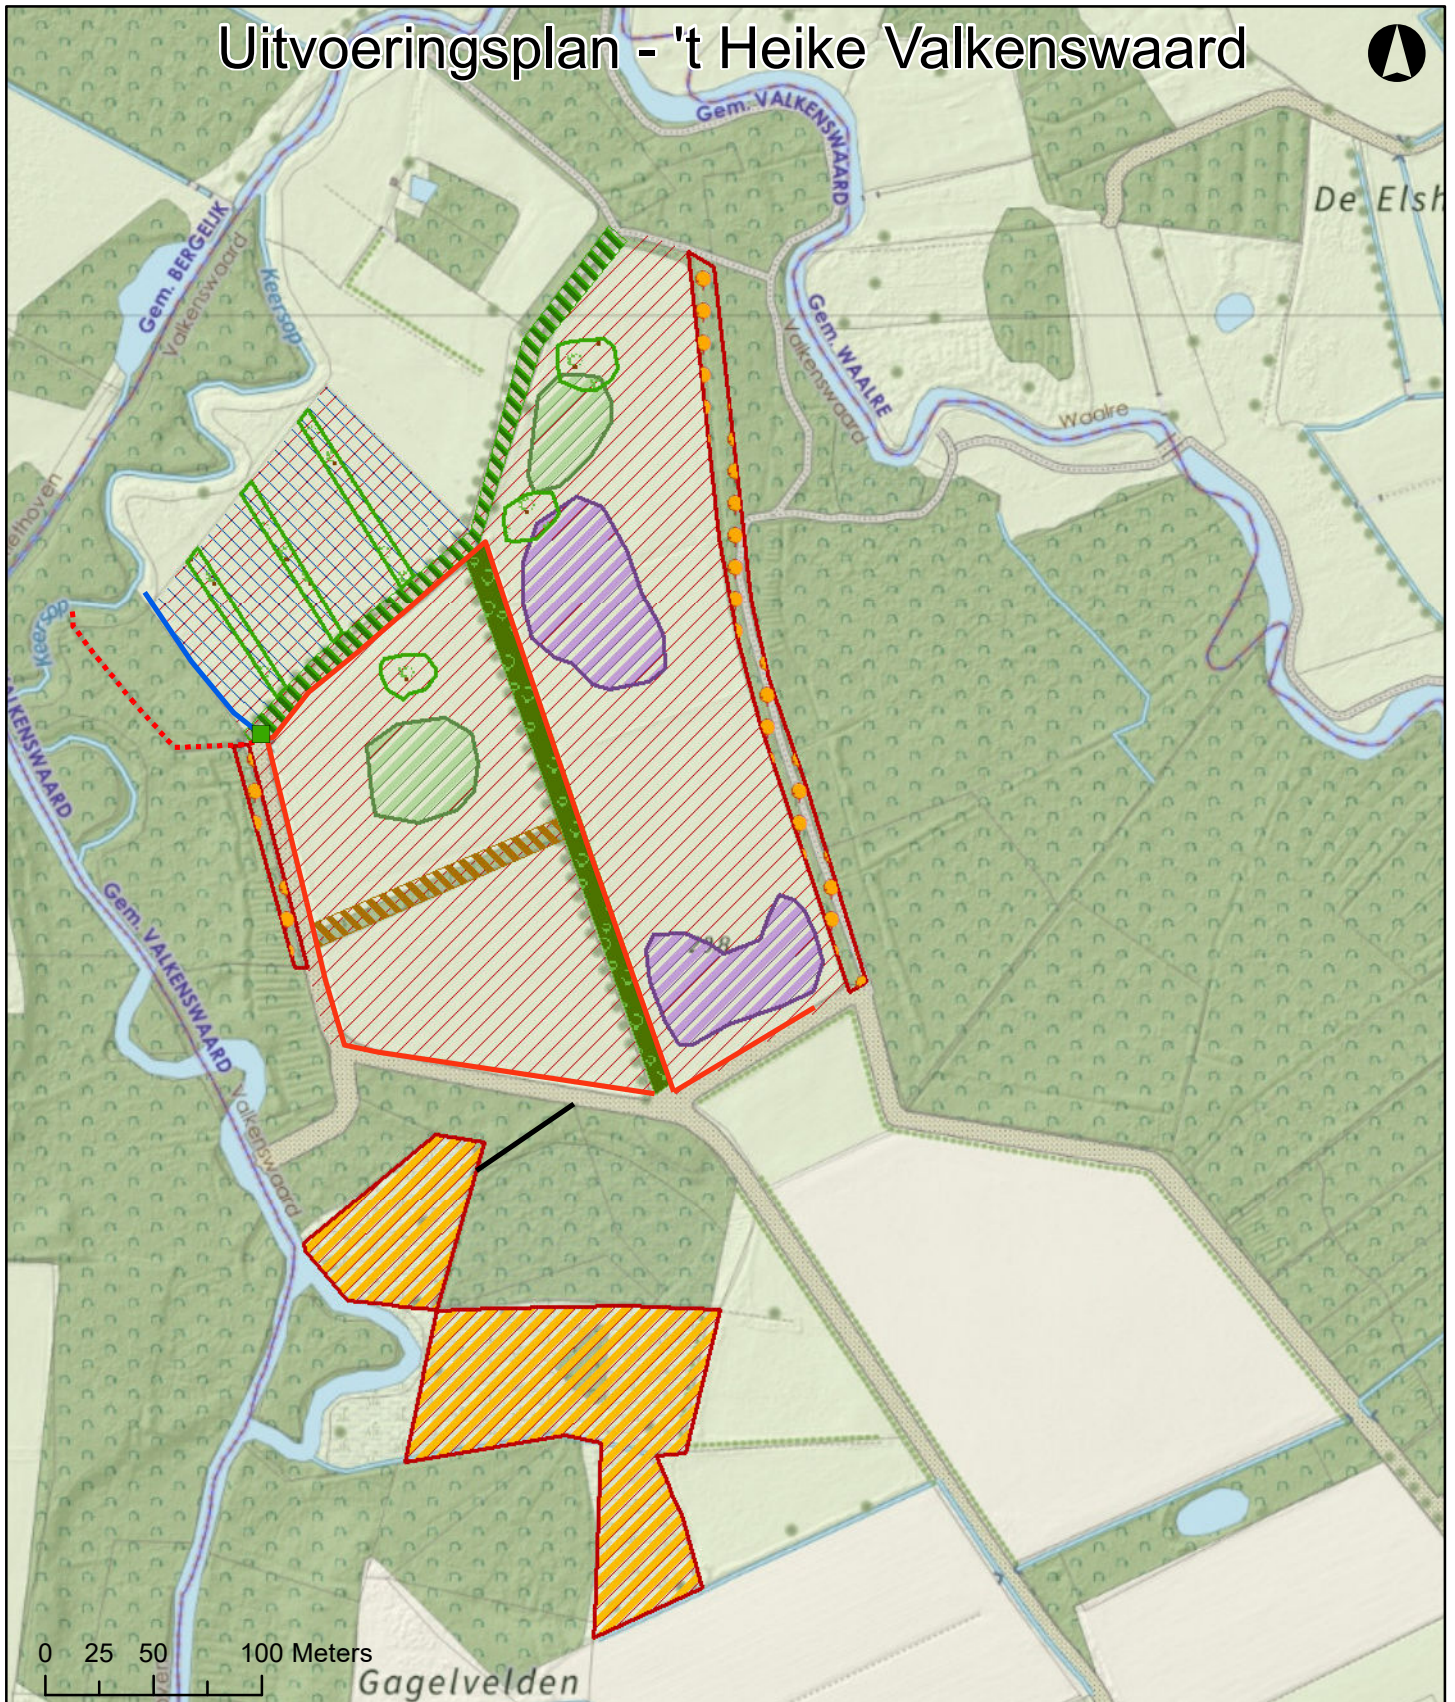

0 25 50 100 Meters

## Legenda

- |                 |                      |                                      |
|-----------------|----------------------|--------------------------------------|
| Aanleg voorde   | Bosrandontwikkeling  | Maaiveldverlaging                    |
| Herstel werkpad | Doorbreken houtwal   | Omvorming populierenrij naar houtwal |
| Dempen          | Hooilandontwikkeling | Plaggen tot onder zode               |
| Verdiepen       | Struweel             | Uitbreiden houtwal                   |
| Verondiepen     | Maaiveldverhoging    | Verschralingsbeheer                  |