

Wijzigingsplan 'Abdijweg 10 Valkenswaard' Verbeelding

Legenda



Plangebied

Bestemmingen

A-P Agrarisch - Paardenhouderij

WR-A4 Waarde - Archeologie 4

Aanduidingen


reconstructiewetzone - extensiveringsgebied

bouwvlak

Verklaringen

Kadastrale ondergrond

0 10 20 40 Meters

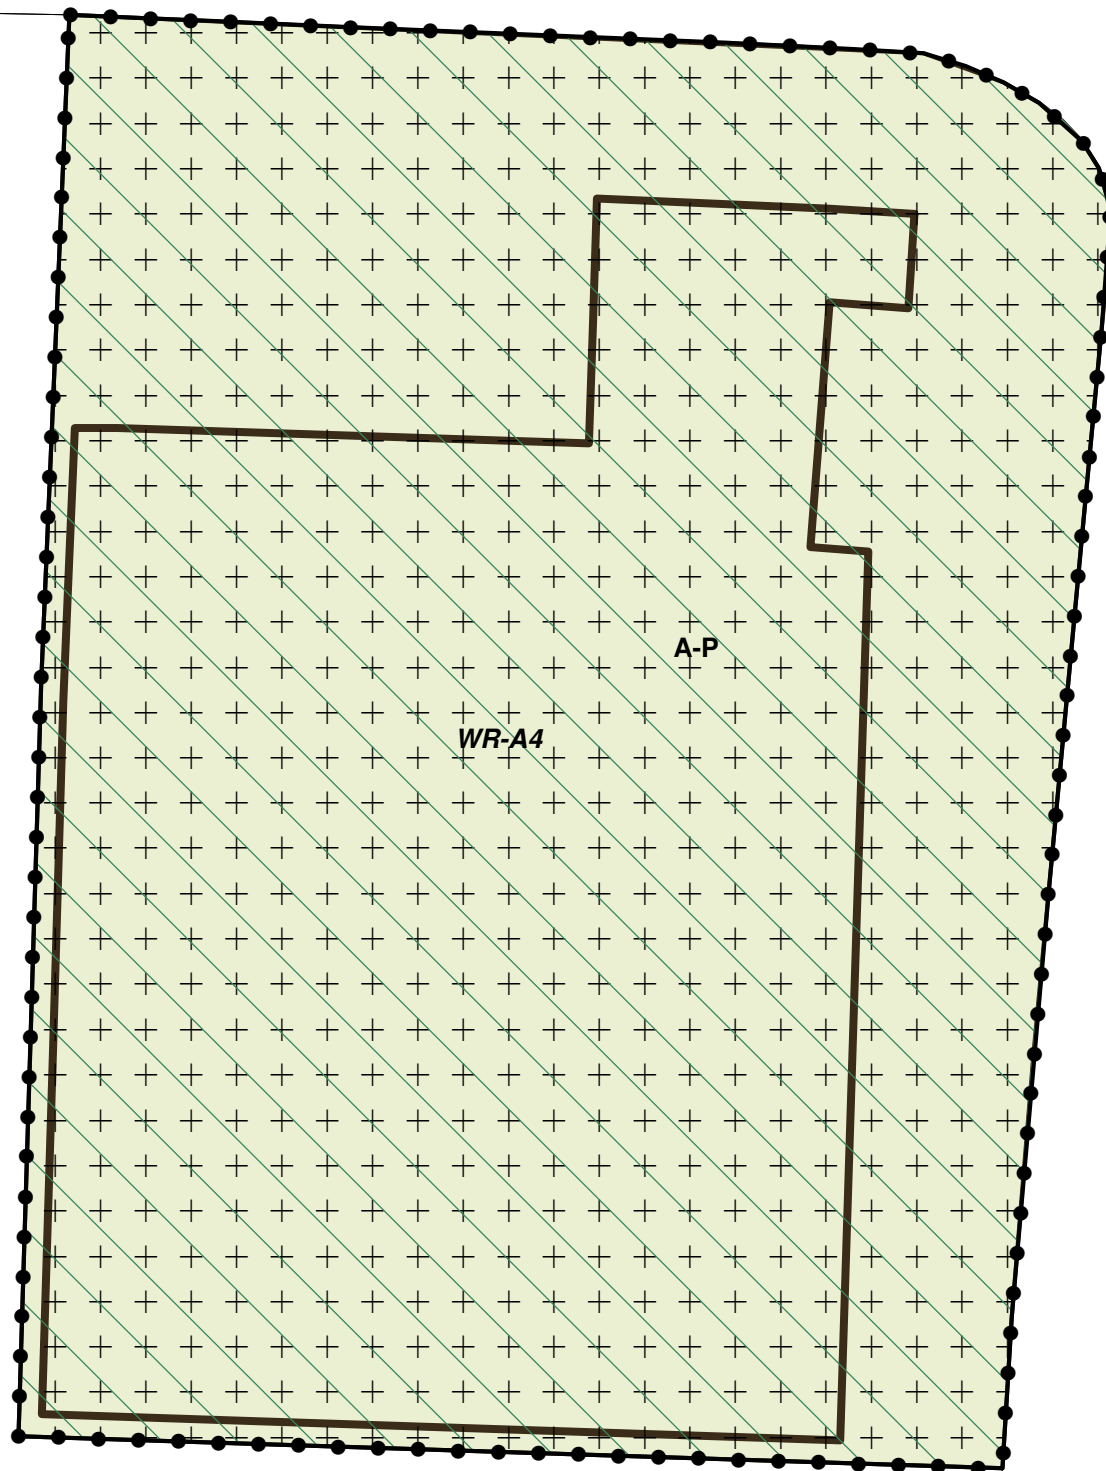

Wijzigingsplan : 'Abdijweg 10 Valkenswaard'
Gemeente : Valkenswaard
IMRO-idn : NL.IMRO.0858.WPabdijweg10-ON01
Status : ontwerp
Datum : 11 januari 2017
Schaal : 1:1.000
Formaat : A4

Witvrouwenbergweg 12
5711 CN Someren
T: 0493 - 471777
I: www.crijns-rentmeesters.nl

