
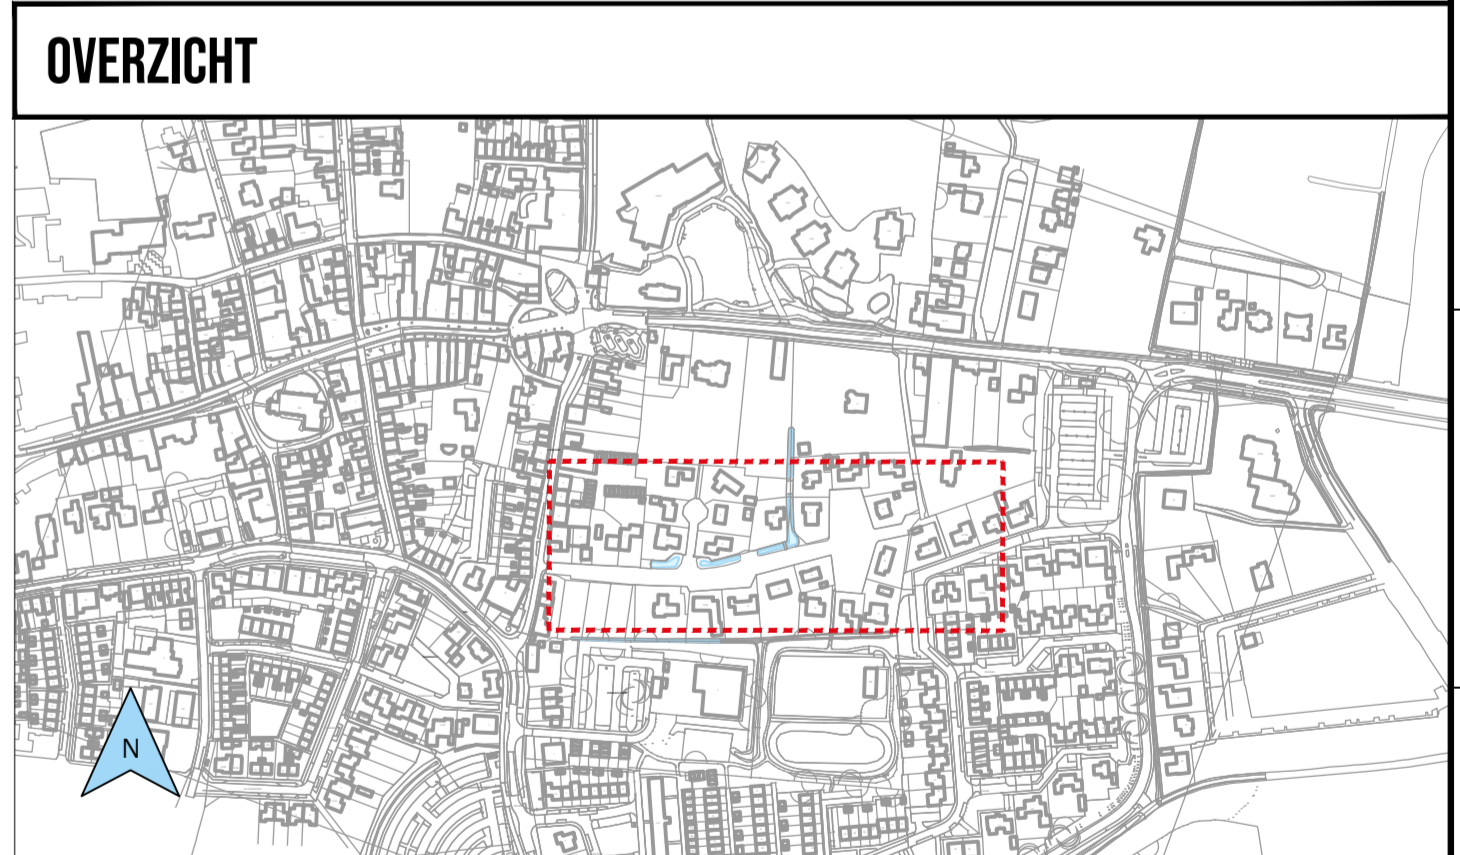


LEGENDA

	Bestaande riolering		Locale nieuwe boom
	Nieuw aan te brengen VAK riolering met afsluiter, overloopvoorzijde, inspectieput, o.b.b., omhe, material, afsluiter en afsluiter		Locale nieuwe boom te vervangen door bestaand
	Leveren en aanbrengen huisaansluiting Ø125 mm met aansluiting op bus en aanbrengen ophangspijlpaal met uitersteaansluiting lokale riolering		Bestaande boom
	Handhaven bestaande OAK inspectieput en beton Ø200		Wisselen gras
	Nieuw aan te brengen OAK inspectieput		Nieuwe beplanting
	Aanbrengen slootvoorzijde met bekleding PVC Ø125		Bestaand talud
	Aanbrengen slootvoorzijde met bekleding PVC Ø125 en aansluiting op bus		Bestaande watergang
	Handhaven bestaand OAK inspectieput met bekleding PVC Ø125 (overloop)		Hoggepanning
	Aanbrengen OAK inspectieput met bekleding PVC Ø125 en aansluiting op bus		Midspanning
	Handhaven bestaand OAK inspectieput met bekleding PVC Ø125		Gas L20
	Aanbrengen OAK inspectieput met bekleding PVC Ø125 en aansluiting op bus		Water (verl. verlaagd door deraal)
	Aanbrengen OAK inspectieput met bekleding PVC Ø125 en aansluiting op bus		Data

 

Gemeente Veere Traverse 1 4307 ET Domburg	Goosdijkstraatweg 17a 4421 AD Appelo +31 (0)113 - 40 90 51 info@just.nl	JUST J.U.S.T. CONSULTING
Projectie: Eerste aflevering Wijzigingen n.a.v. startoverleg Gemeente Veere en Assumer (de Voogt)	Getekend: B. Klijn B. Klijn	Gecontroleerd: J.-J. van Erff G. Woonland
Datum: 15-06-2024 03-09-2024		

GROOT ONDERHOUD DUINENBURG
Domburg

Schaal: 1:200
Papierformaat: A1 594x1680mm
Projectcode: 001307
Tekeningsnummer: 001307_T5-09_A
Datum: 03-09-2024

RIOLTEKENING
Tekening 2 van 4
Definitief

Maken en meten, tenzij anders vermeld
Meten in meters (m), tenzij anders vermeld
Plotten in meters (m), N.A.P., tenzij anders vermeld
Omschrijven in mm, tenzij anders vermeld

OMDAT MORGEN MOOIER MAG