



**NIEUWE SITUATIE**  
 schaal 1:500


**DWARSPROFIEL A-A**  
 schaal 1:50

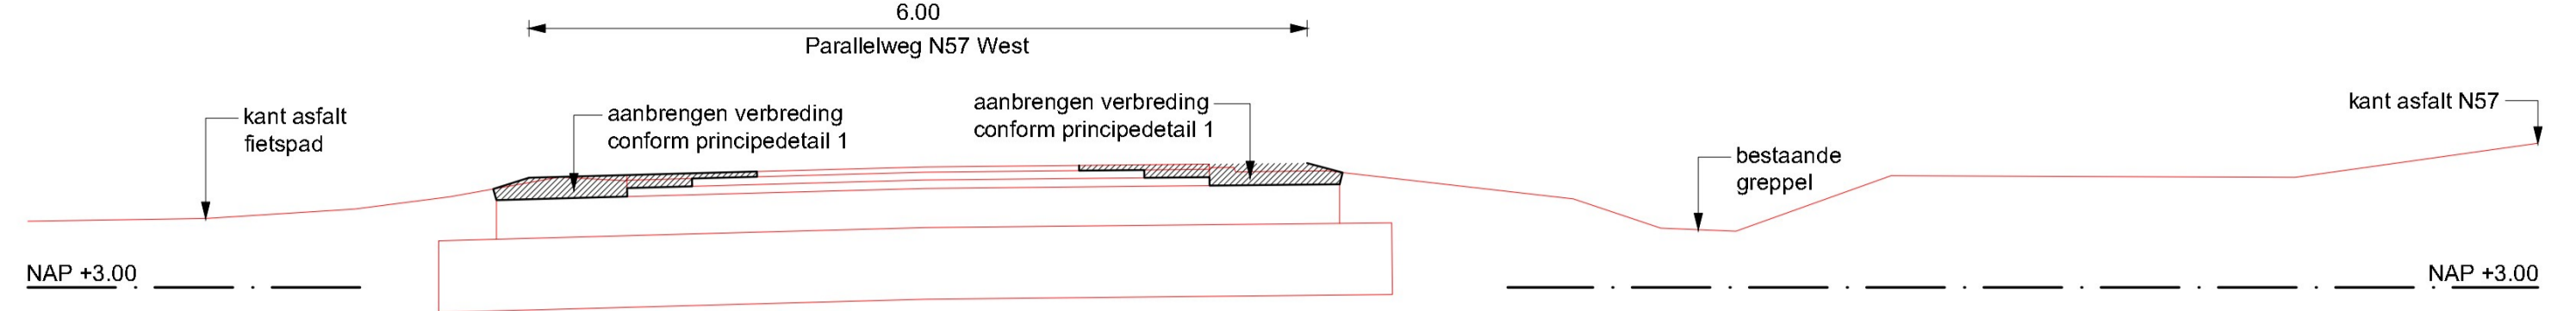

**DWARSPROFIEL B-B**  
 schaal 1:50

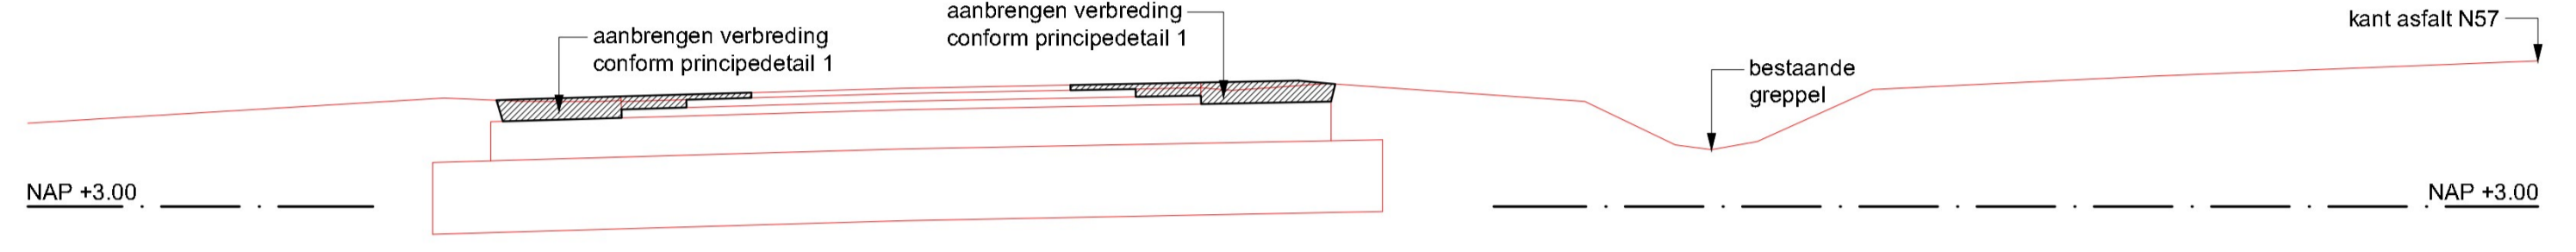

**PRINCIPEDETAIL 1**  
 schaal 1:20

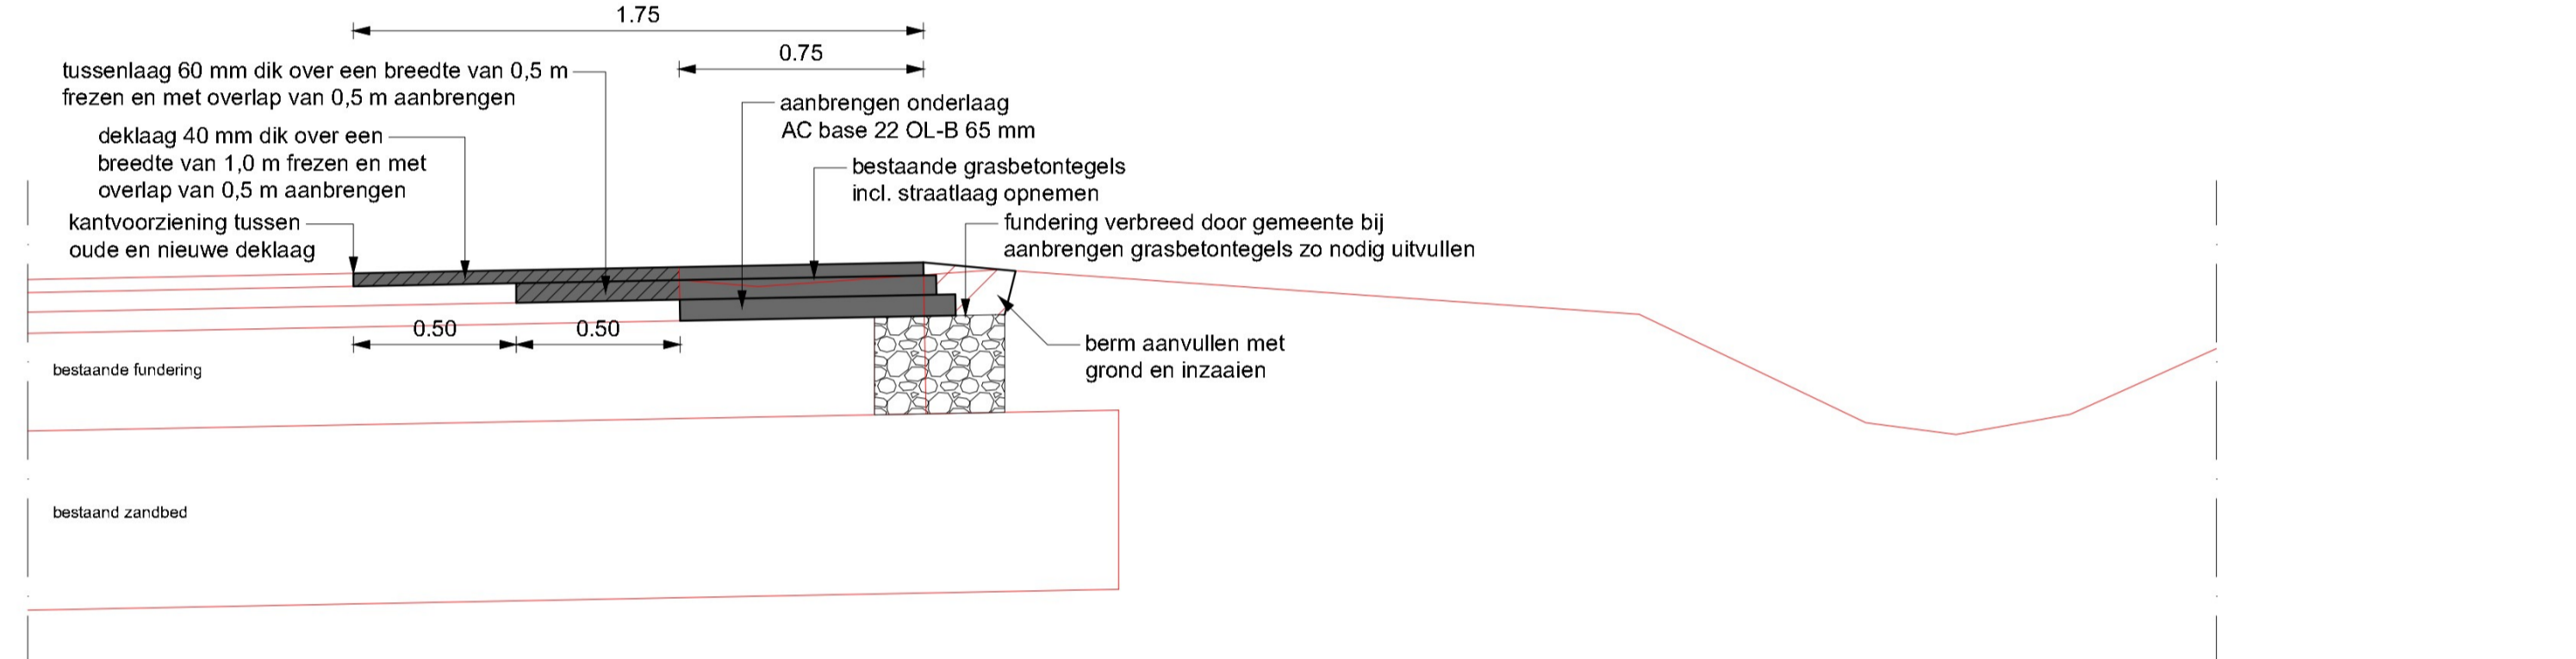

**VERKLARING**

71.1 Bestaande situatie

A		Klornetring toegevoegd		19-02-2024	
versie	omschrijving	datum	getekend	gecont.	
<b>Buroinfra Ingenieursbureau civiele techniek</b>					
<small>Smithweg 1.05 4462 HC GOES telefoon 0113-751203 internet www.buroinfra.nl e-mail: info@buroinfra.nl</small>					
opdrachtgever:	Rho Adviseurs				
omschrijving:	Verbreding Parallelweg N57 West Schetsontwerp verbreding				
getekend:	paraaf	datum	tekeningnummer:	besteknummer:	
gecontroleerd:		30-11-2023	231200-01	231200-RHO	
				formaat:	A1
				schaal:	1:500
				aantal bladen:	01
				blad:	01

