

TECHNOSOFT / DOORGAANDE LIGGER

REL: 2.33 28 dec 87

PROJECT : 8770/woning dhr. [REDACTED] Veere

OMHULLENDE VERPLAATSINGEN, DWARSKRACHTEN EN MOMENTEN

VLD	XPOS	ST	VERPL.MIN	VERPL.MAX	DWARS.MIN	DWARS.MAX	MOM.MIN	MOM.MAX
5	.00	5	.0000	.0000	.0000	45.6300	.0000	36.0964
5	1.10	5	-.0020	.0000	.0000	20.0000	.0000	.0000

MINIMALE EN MAXIMALE STEUNPUNTRACTIES

STEUN	MINIMUM	MAXIMUM
1	101.375	101.375
2	103.287	103.287
3	106.394	106.394
4	82.414	82.414



SONDEERRAPPORT

PLAATS: VEERE


OPDR. NO. 73 - 4383

DATUM: 04-11-1987

AANNEMINGMIJ.

van der straaten bv

HANSWEERT

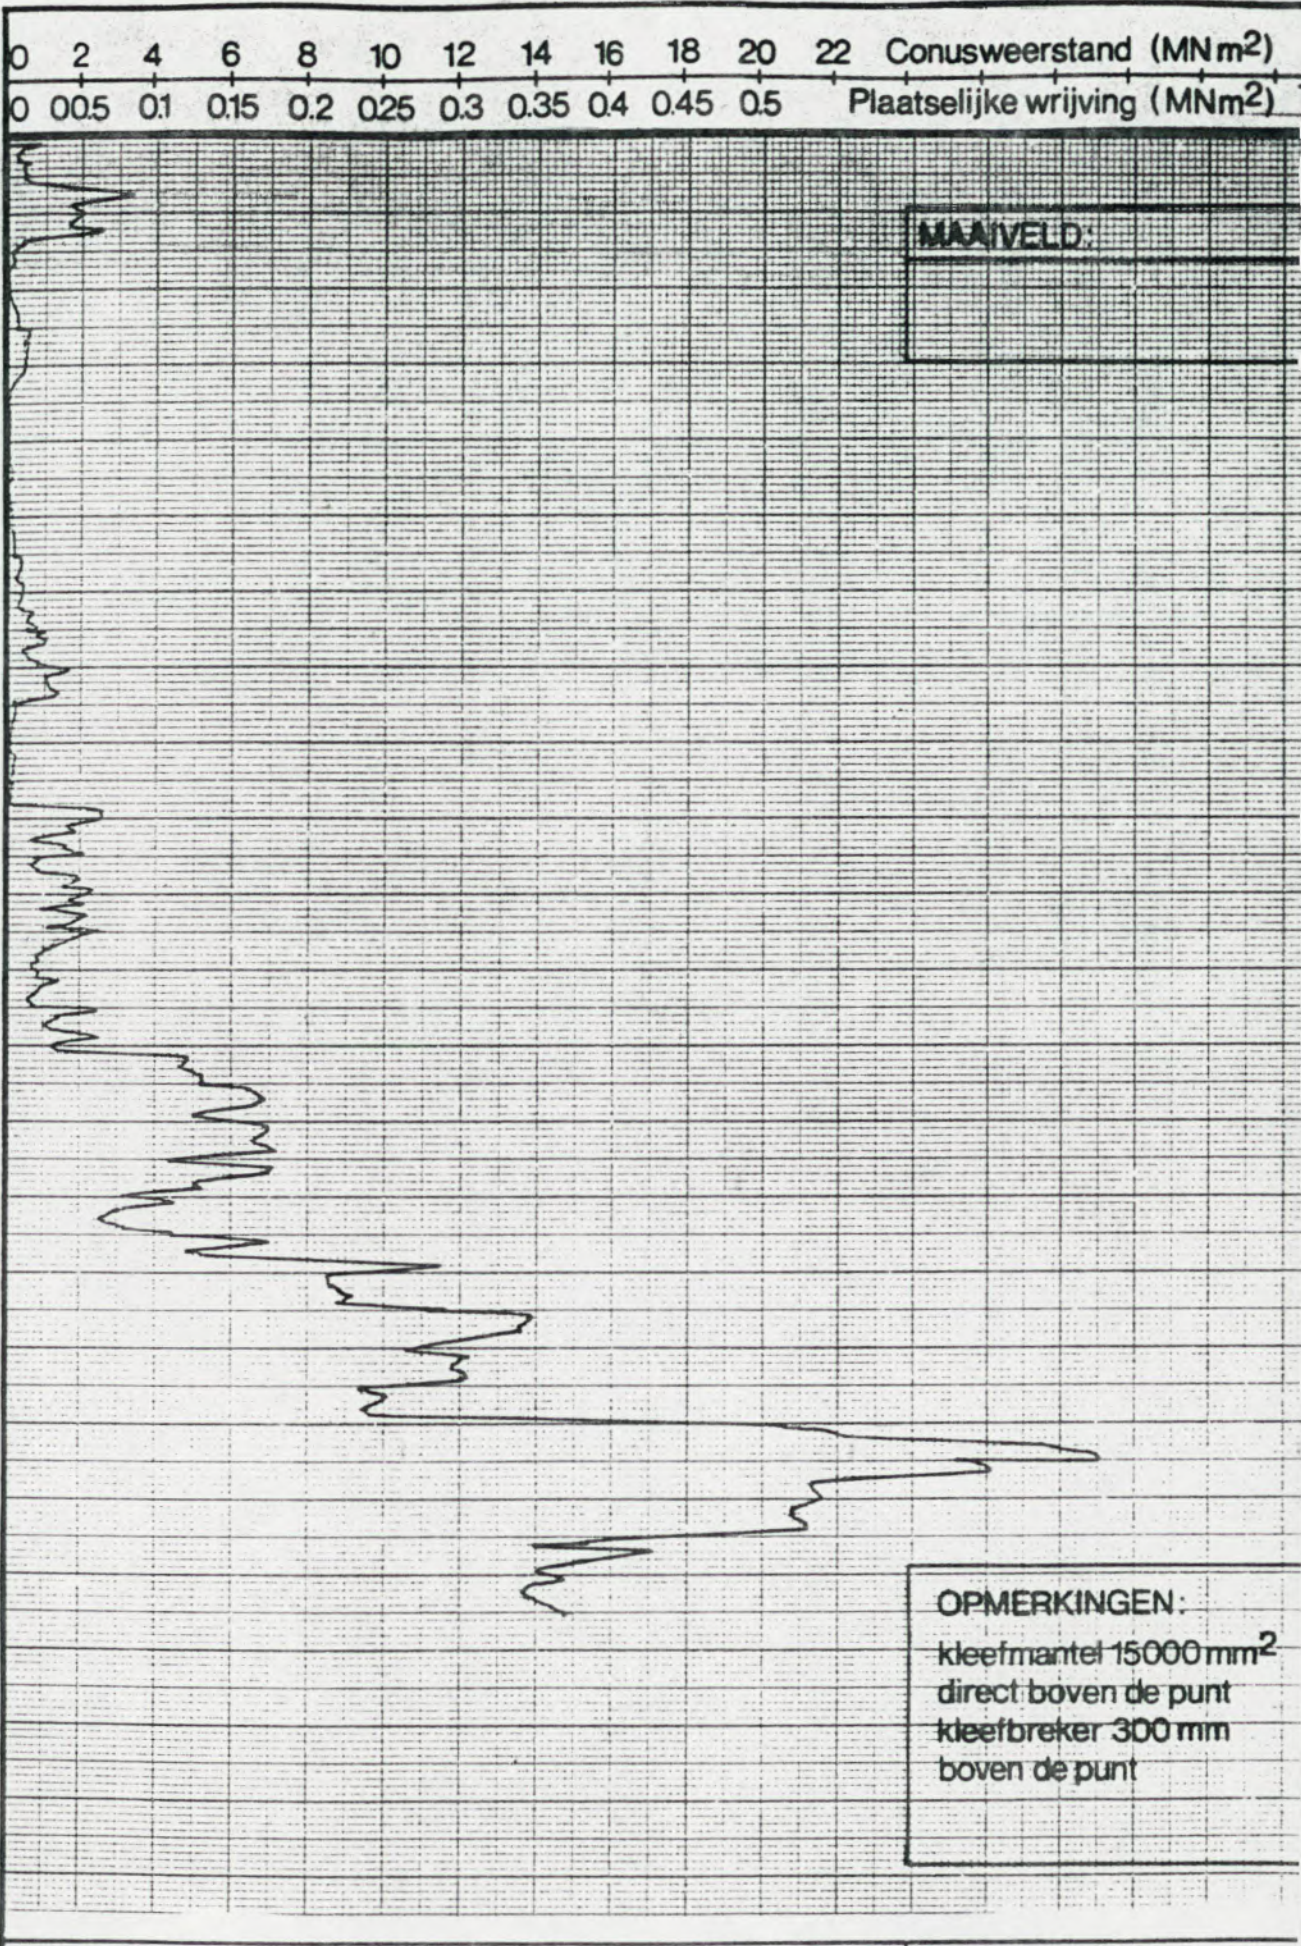

DIEPTE BENEDEN MAAIVELD IN METERS

MAAIVELD:

OPMERKINGEN:
 kleefmantel 15000 mm²
 direct boven de punt
 kleefbreker 300 mm
 boven de punt


VAN DER STRAATEN B.V.
 Postbus 5
HANSWEERT
 Tel. 01130-2510



WERK: VEERE

SONDERING

CONUSVORM:
 MANTELCONUS
 OPDRACHT NR. 73-4383
 DATUM: 04.11.'87
 NUMMER: 1

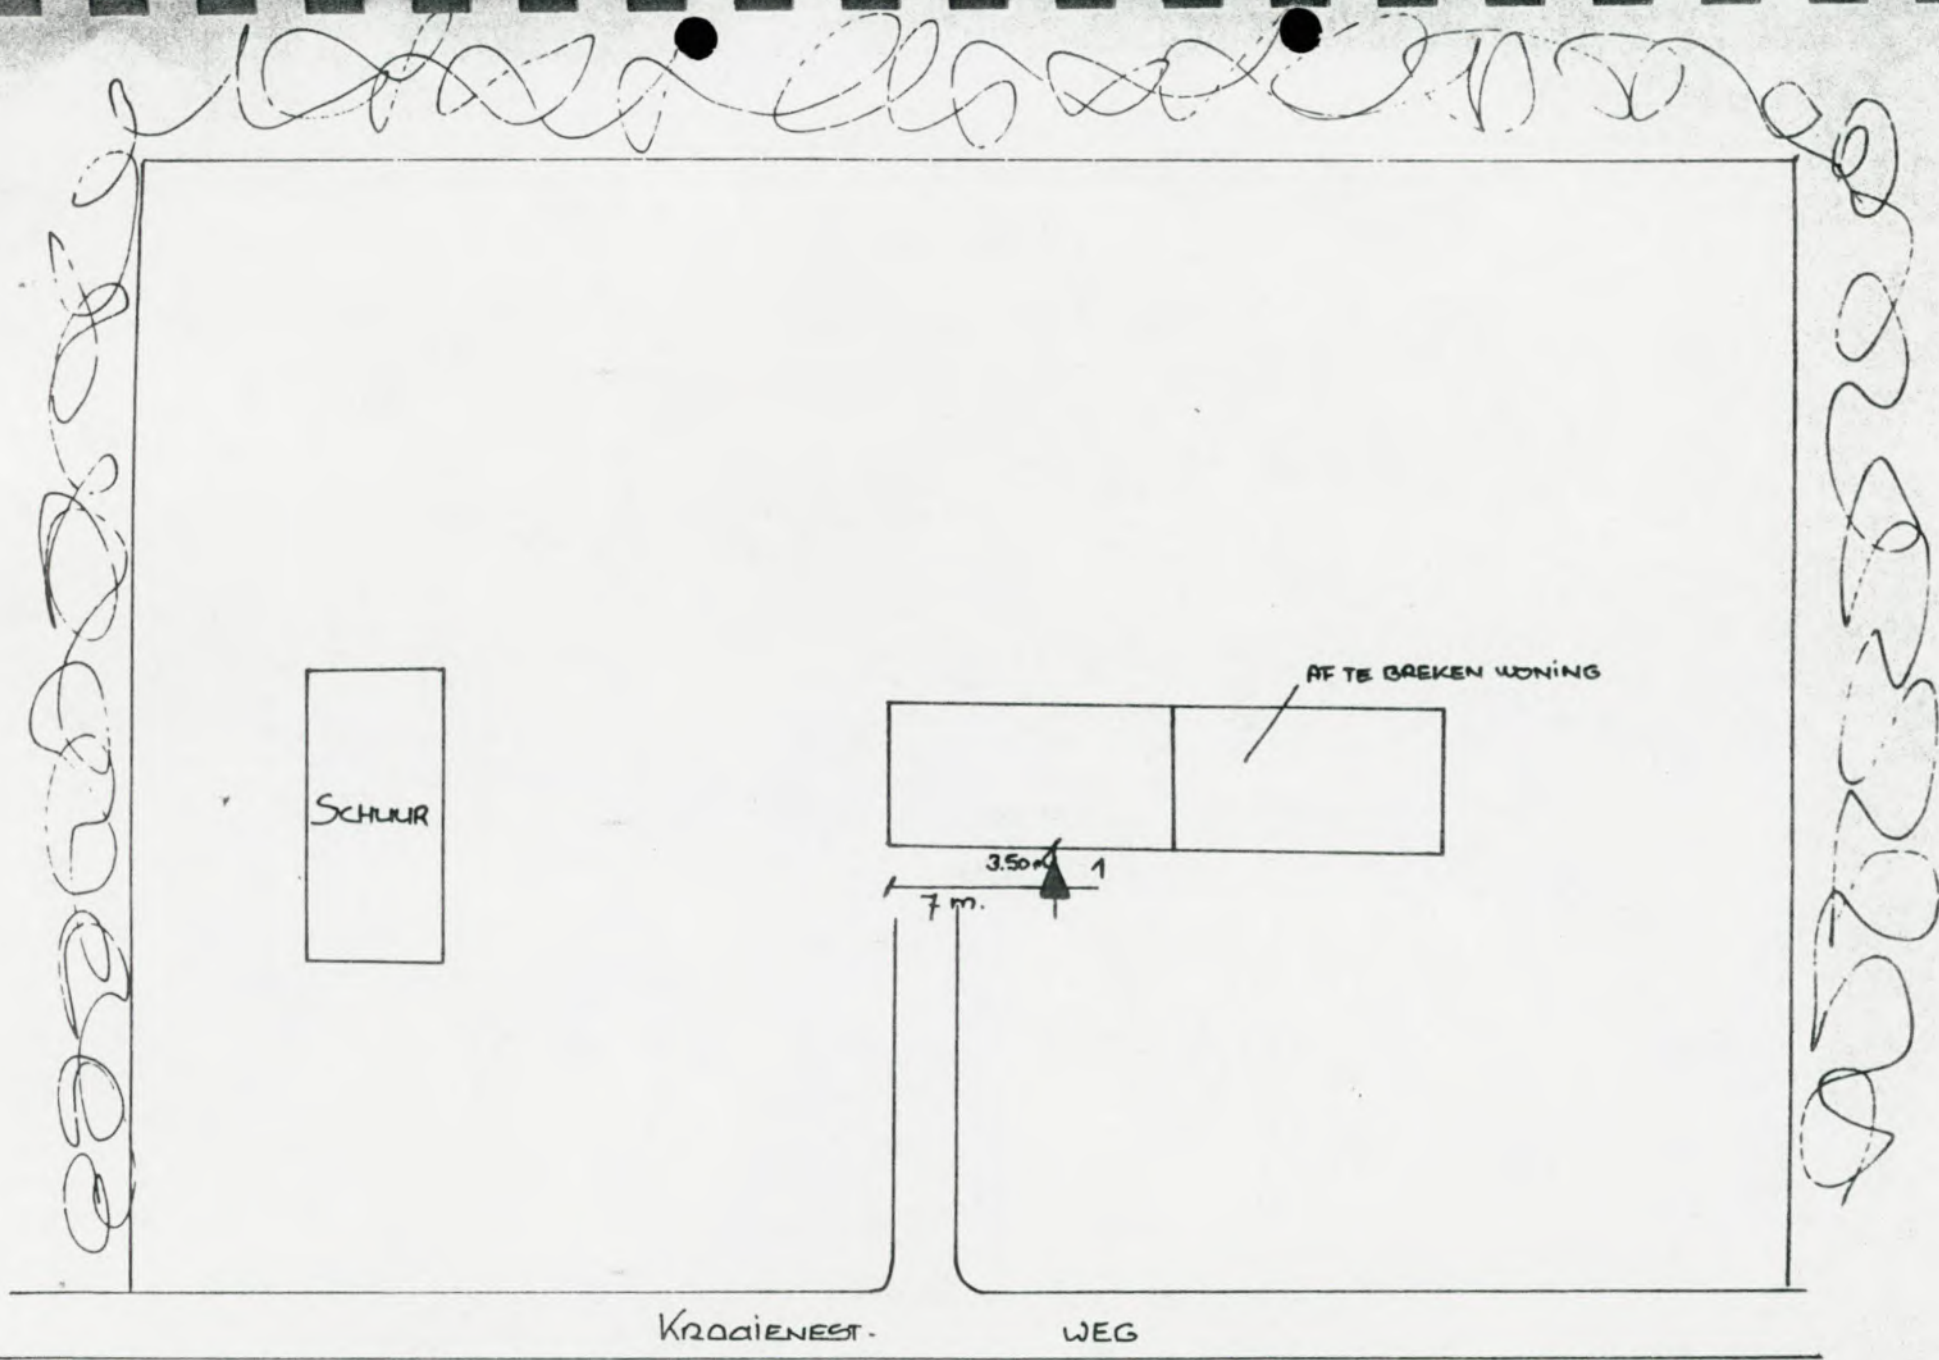

Situatie sondering
te
1/...

ALGEMENE GEGEVENS :

WERK : XXXXXXXXXX
 DATUM : 09-11-1987
 OPDRACHTNUMMER : 8761
 SOND.REF.NIV. : maaiveld
 HOOGTE MV TOV REF : 0 ;M -RN¿
 SONDERINGSNUMMER : 1
 OMSCHRIJVING : v.d.Str.73-4383

WAARDE	DIEPTE ;m¿	SONDEERWAARDE ;MN/m2¿	KLEEFWAARDE ;MN/m2¿	WRIJVINGSGETAL i-¿
1	.250	.20000	.00000	n.v.t.
2	.500	.40000	.00000	n.v.t.
3	.750	3.30000	.00000	n.v.t.
4	1.000	1.80000	.00000	n.v.t.
5	1.250	2.50000	.00000	n.v.t.
6	1.500	.20000	.00000	n.v.t.
7	2.500	.20000	.00000	n.v.t.
8	2.750	.40000	.00000	n.v.t.
9	3.000	.40000	.00000	n.v.t.
10	3.250	.10000	.00000	n.v.t.
11	3.500	.02500	.00000	n.v.t.
12	4.750	.02500	.00000	n.v.t.
13	5.000	.10000	.00000	n.v.t.
14	6.750	.40000	.00000	n.v.t.
15	7.000	1.10000	.00000	n.v.t.
16	7.250	1.20000	.00000	n.v.t.
17	7.500	.20000	.00000	n.v.t.
18	8.000	.01000	.00000	n.v.t.
19	8.750	.01000	.00000	n.v.t.
20	9.000	2.60000	.00000	n.v.t.
21	9.250	.80000	.00000	n.v.t.
22	9.500	2.00000	.00000	n.v.t.
23	9.750	.70000	.00000	n.v.t.
24	10.000	2.30000	.00000	n.v.t.
25	10.250	2.20000	.00000	n.v.t.
26	10.500	2.40000	.00000	n.v.t.
27	10.750	.80000	.00000	n.v.t.
28	11.000	.60000	.00000	n.v.t.
29	11.250	.90000	.00000	n.v.t.
30	11.500	2.40000	.00000	n.v.t.
31	11.750	1.00000	.00000	n.v.t.
32	12.000	1.20000	.00000	n.v.t.
33	12.250	4.60000	.00000	n.v.t.
34	12.500	5.20000	.00000	n.v.t.
35	12.750	6.80000	.00000	n.v.t.
36	13.000	5.50000	.00000	n.v.t.
37	13.250	6.50000	.00000	n.v.t.
38	13.500	4.40000	.00000	n.v.t.
39	13.750	6.00000	.00000	n.v.t.
40	14.000	3.20000	.00000	n.v.t.
41	14.250	2.50000	.00000	n.v.t.
42	14.500	4.40000	.00000	n.v.t.
43	14.750	4.80000	.00000	n.v.t.
44	15.000	11.00000	.00000	n.v.t.

WAARDE	DIEPTE ;m	SONDEERWAARDE ;MN/m ²	KLEEFWAARDE ;MN/m ²	WRIJVINGSGETAL ;-
45	15.250	8.60000	.00000	n.v.t.
46	15.500	11.40000	.00000	n.v.t.
47	15.750	12.80000	.00000	n.v.t.
48	16.000	10.40000	.00000	n.v.t.
49	16.250	12.00000	.00000	n.v.t.
50	16.500	10.00000	.00000	n.v.t.
51	16.750	8.70000	.00000	n.v.t.
52	17.000	19.00000	.00000	n.v.t.
53	17.250	24.00000	.00000	n.v.t.
54	17.500	26.00000	.00000	n.v.t.
55	17.750	22.00000	.00000	n.v.t.
56	18.000	21.50000	.00000	n.v.t.

ALGEMENE GEGEVENS : WERK : ██████████
 DATUM : 09-11-1987
 OPDRACHTNUMMER : 8761
 SONDR. REF. NIVO (RN) : maaiveld
 HOOGTE MAAIVELD : 0 M -RN
 SONDERINGSNUMMER : 1
 OMSCHRIJVING : v.d.Str.73-4383

PAALGEGEVENS : PAALNUMMER : 1
 PAALTYPE : 2
 PAALKOPNIVO : .50 M -RN
 PAALDIAMETER : 13.50 CM
 TAPSE PAAL :
 - TOENAME PAALDIAM. : 1.00 CM/M
 OPLANGER :
 - LENGTE OPLANGER : 3.00 M
 - DIAMETER OPLANGER : 31.00 CM

GRONDGEGEVENS : TRAJECT NEG. KLEEF : .00 TOT 9.00 M -RN
 TRAJECT POS. KLEEF : 9.00 TOT 16.00 M -RN
 BOVENBELASTING : .00 KN/M2
 GRONDWATERSTAND : 1.00 M -RN

ONZEKERHEIDSFACTOREN : NEGATIEVE KLEEF Ynk : 1.00
 POSITIEVE KLEEF Ypk : 1.40
 PUNTWEERSTAND Ypw : 1.25
 KARAKT. BEL. Ykb : 1.40



 * INHEI NEG. POS. PUNT EVENWICHTS- VORMVERAND. *
 * NIVO KLEEF KLEEF WEERST. DRAAGVERM. DRAAGVERM. *
 * tov RN inkl.Ynk inkl.Ypk inkl.Ypw ((NK+PK+PW) ((PK+PW)*.7 *
 * ;M; ;KN; ;KN; ;KN; /Ykb) ;KN; +NK) ;KN; *

14.00	-60.38	68.74	30.76	27.94	9.27
14.25	-60.73	73.79	29.66	30.33	11.61
14.50	-61.07	79.02	40.98	41.68	22.73
14.75	-61.41	84.44	57.43	56.77	37.52
15.00	-61.75	92.63	77.78	76.52	56.88
15.25	-62.07	102.37	82.76	86.30	66.46
15.50	-62.40	112.49	104.22	108.02	87.74
15.75	-62.72	124.31	111.16	120.43	99.91
16.00	-63.03	136.56	112.49	129.02	108.33

PALENPLAN/FUNDERINGSPLATTEGROND /BALKWAPENING


1e FASE

2e FASE

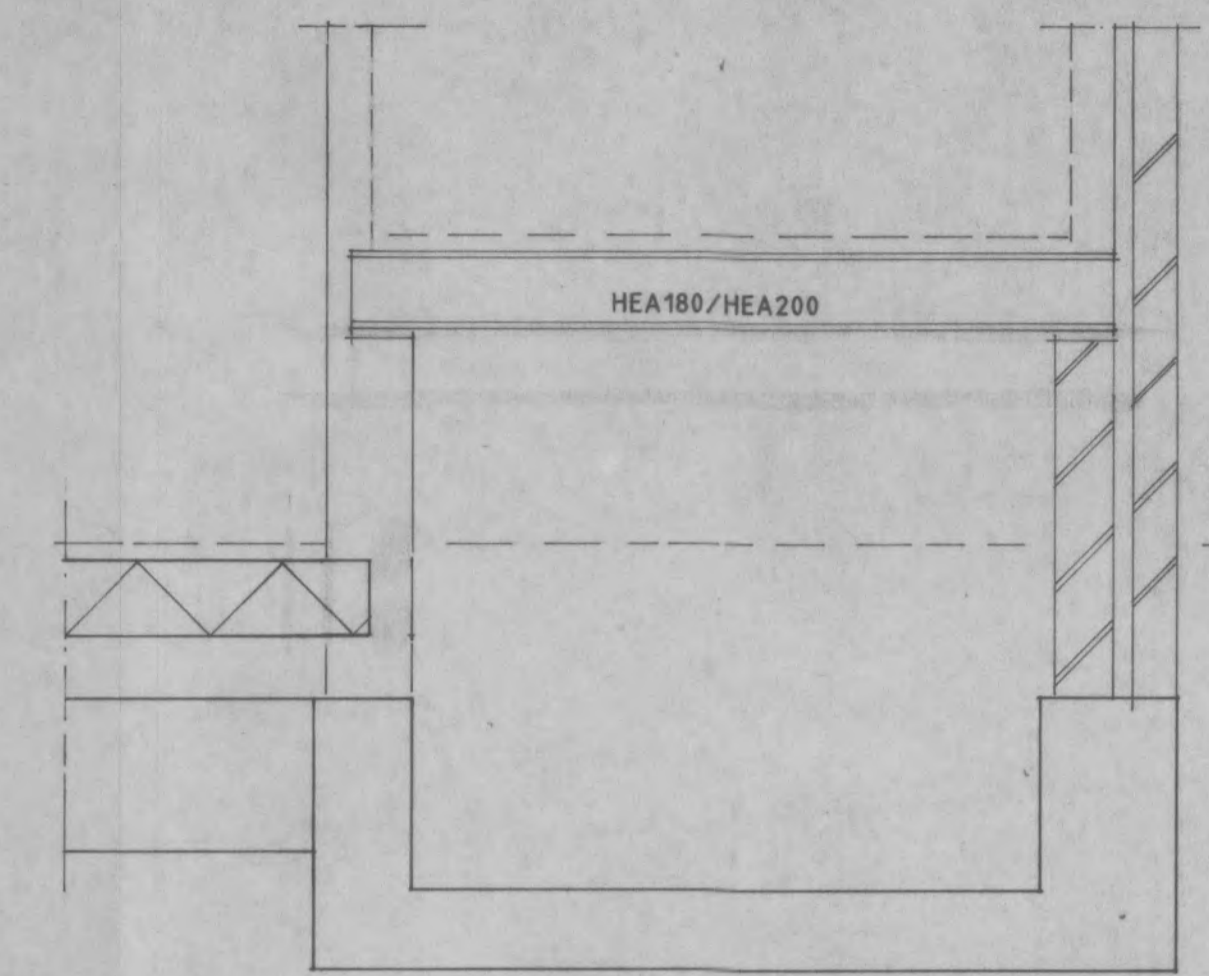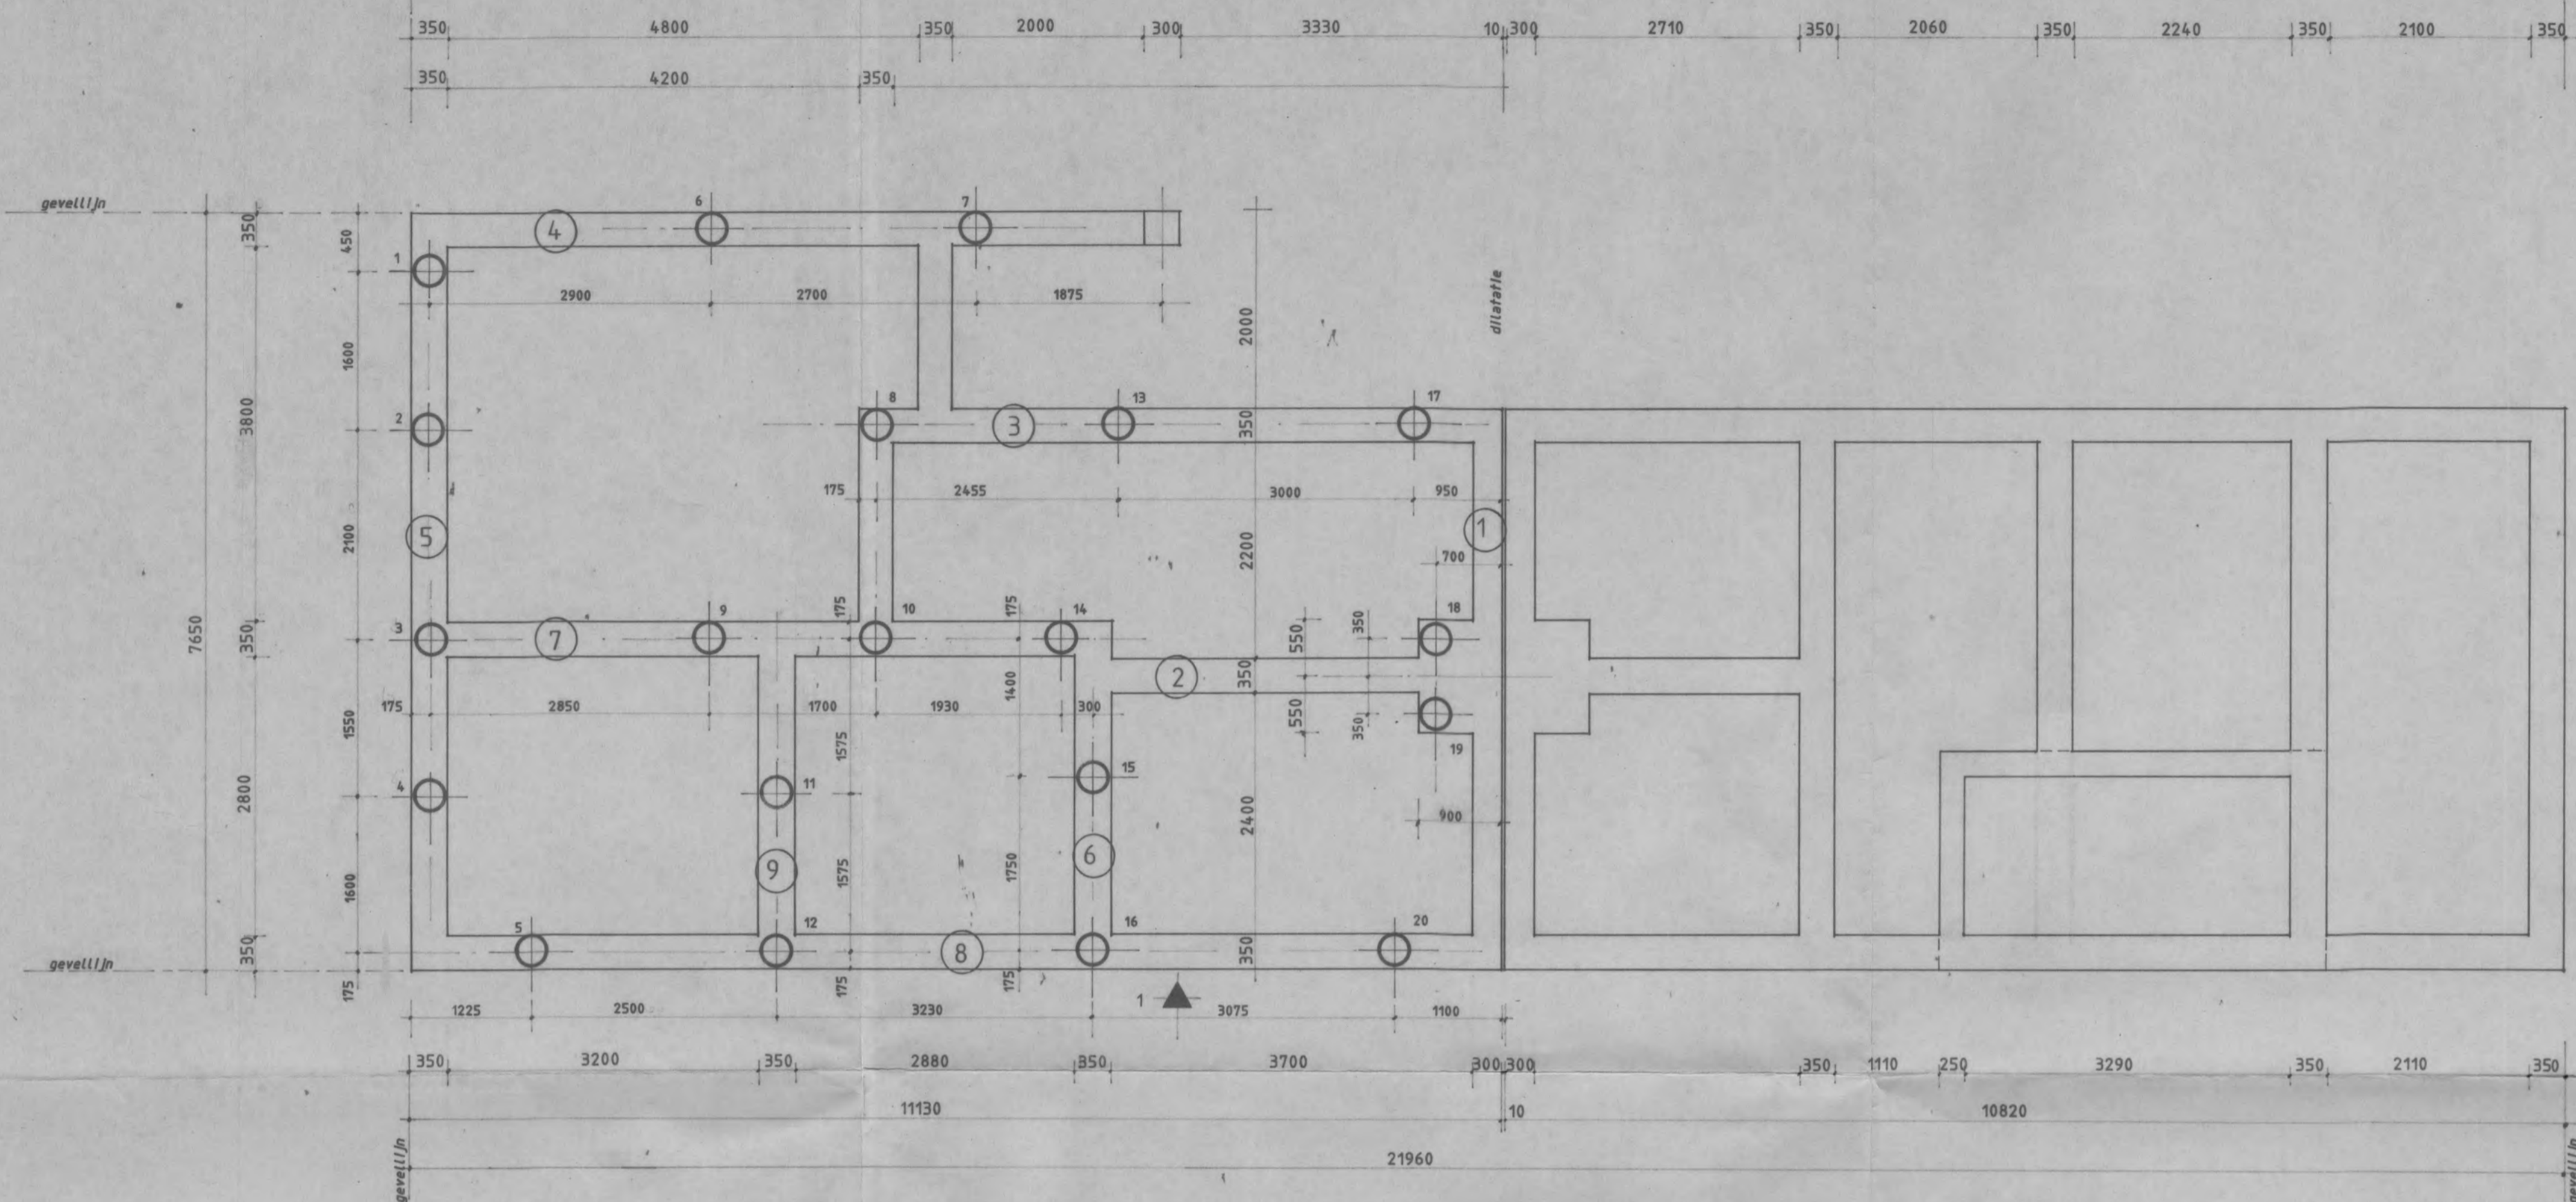

DRS.2 - BOUWKUNDIG

PAALRENVOOI 1E FASE :
 houten palen 75/40 lang: 13000 aantal: 20 stuks
 opzetters Ø310 lang 3000 aantal: 20 stuks
 sondeerrapport: 4383-73 vds. hansweert

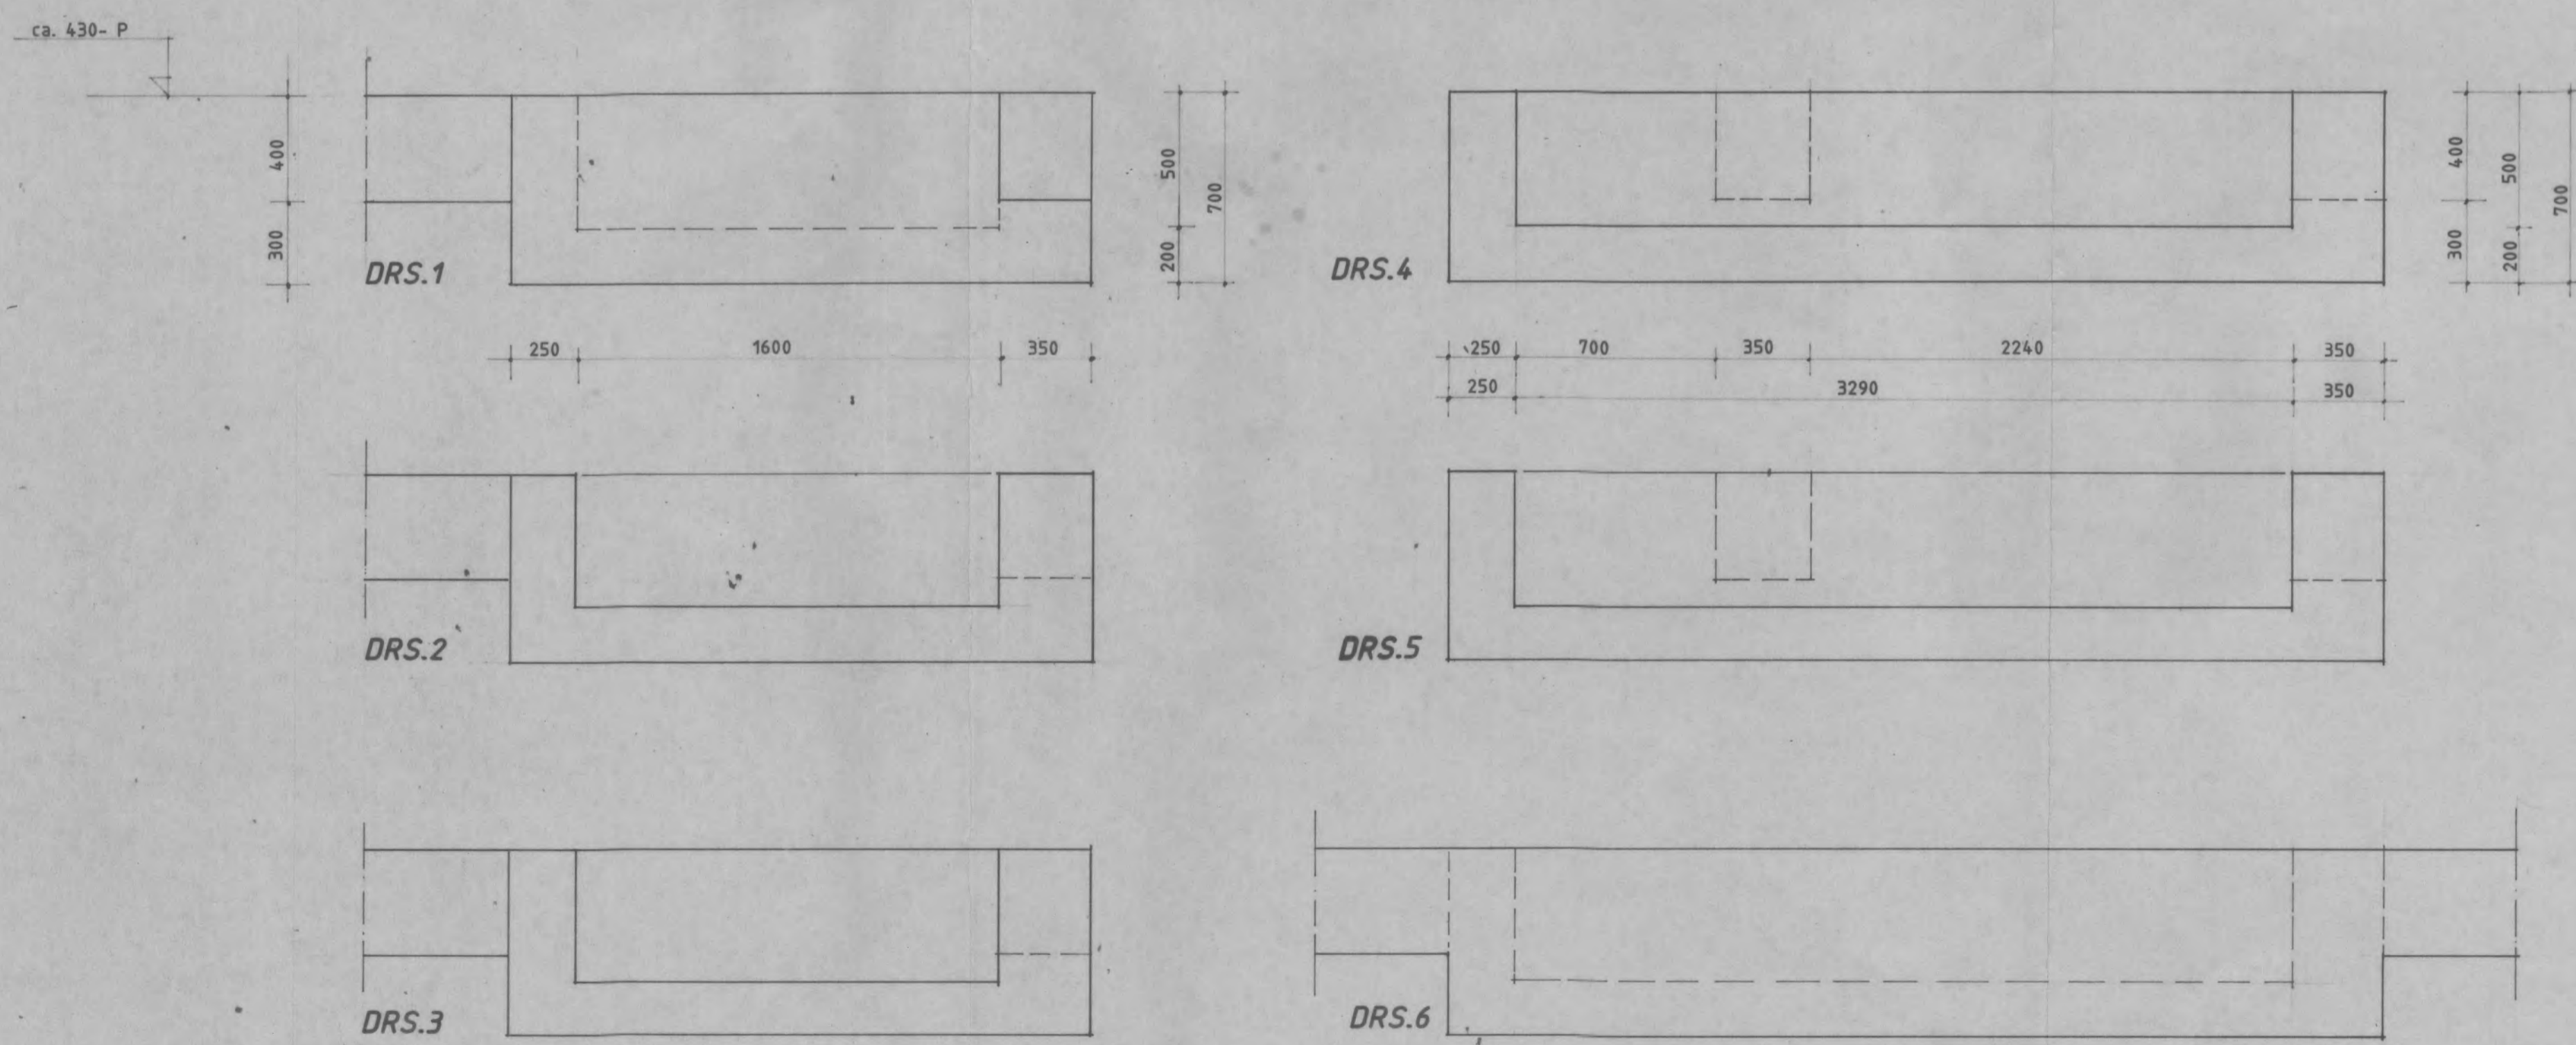

CENTRALE DIENST GEMEENTEWERKEN
 Walcheren / Noord-Beveland / Sint Philipsland

GEWAPEND BETON						
KWALITEIT	B 12.5	B 17.5	B 22.5			
KONSISTENTIE	1	2	3	4		
KLASSE	I	II				
WAPENINGSSTAAL						
KWALITEIT	Ø FEB 220	Ø FEB 400	Ø FEB 500			
CEMENT						
SOORT	HOOGOVEN	PORTLAND				
KLASSE	A	B	C			
BETONDEKKINGEN						
MILIEU	DROOG		VOCHTIG		AGRESSIEF	
	KONTR. B	N. KONTR. B	KONTR. B	N. KONTR. B	KONTR. B	N. KONTR. B
VLOEREN	10	15	15	20	25	30
WANDEN	15	20	20	25	30	35
BALKEN	20	25	25	30	35	40
KOLOMMEN	25	30	30	35	40	45

INGENIEURSBURO KONSTRUKTON B.V.
 POSTBUS 10 - 4370 AA KOUDEKERKE - TEL.: 01185-1212

PROJEKT	VERBOUW WONING V.R.V. DHR. [REDACTED]	WERK NUMMER	8770
ONDERDEEL	FUNDERINGSPLATTEGROND/PALENPLAN/BALKWAP	BLAD NR.	K1
OPDRACHTGEVER	BOUWBEDRIJF P. FLIPSE & ZN. b.v.	SCHAAL	1:20 / 1:50
ARCHITEKT		GETEKEND	cf
		MATEN	mm.
		DATUM	05-01-88
		GEWIJZIGD	



*Veese -
Kraaijenestweg 1*

INGENIEURSBURO KONSTRUKTON B.V.

Middelburgsestraat 60B
Postbus 10
4370 AA Koudekerke
Telefoon 01185-1212

Aan: *Centr. Dienst Gem. werken*
tau dhr. [redacted]

CENTRALE DIENST
GEMEENTWERKEN
INGEKOMEN D.D.
21 JAN. 1988
NR *500*

8/3/88

beh. door: *[redacted]*
projekt: *8770 [redacted] Veese*

d.d.: *6-1-1988*

Directeur	GEZIEN:
Adj. dir.	
<i>[Signature]</i>	<i>[Signature]</i>

Mijne Heren,
Ingesloten doen wij u in *2* voud toekomen:

- konstruktieberekeningen van bovenvermeld projekt, bldz:
- konstruktietekeningen van bovenvermeld projekt, bladen: *K2A, K1B*
-

Zonder begeleidend schrijven

- te uwer informatie
- ingevolge verzoek/afspr. d.d.:
- retour
- ter goedkeuring
- ter kontrole
- definitief
- voorlopig
- gewijzigd
- door ons gecontroleerd
- gaarne retour
- bestemd voor uitvoering
-

Opmerkingen:

Vertrouwend u hiermede van dienst te zijn, verblijven wij,
Hoogachtend,
INGENIEURSBURO KONSTRUKTON B.V.

[Signature]



*Veere -
Kraaijenestweg 1*

INGENIEURSBURO KONSTRUKTON B.V.

Middelburgsestraat 60B
Postbus 10
4370 AA Koudekerke
Telefoon 01185-1212

Aan: *Centr. Dienst Gem. werken*

CENTRALE DIENST
GEMEENTEWERKEN

INGEKOMEN D.D.

8/3/88
24 FEB. 1988

NR

1615

GEZIEN:

Directeur

Adj. dir.

beh. door: *J.C.* [redacted]

projekt: *won* [redacted] *Veere*

d.d.: *22-2-1988*

Mijne Heren,

Ingesloten doen wij u in *2* voud toekomen:

konstruktieberekeningen van bovenvermeld projekt, bldz:

konstruktietekeningen van bovenvermeld projekt, bladen:

beg. gr. vloere

Zonder begeleidend schrijven

te uwer informatie

ingevolge verzoek/afspr. d.d.:

retour

ter goedkeuring

ter kontrole

definitief

voorlopig

gewijzigd

door ons gecontroleerd

gaarne retour

bestemd voor uitvoering

Opmerkingen:

Vertrouwend u hiermede van dienst te zijn, verblijven wij,

Hoogachtend,

INGENIEURSBURO KONSTRUKTON B.V.



INGENIEURSBURO KONSTRUKTON B.V.

Middelburgsestraat 60B
Postbus 10
4370 AA Koudekerke
Telefoon 01185-1212

Aan: Centr. Dienst Gem. werken
.....
.....

8/3/88
1015
↓

beh. door: fr. [redacted]
projekt: waan. [redacted] Veere

d.d.: 22-2-1988

E G

Mijne Heren,

Ingesloten doen wij u in ²voud toekomen:

konstruktieberekeningen van bovenvermeld projekt, bldz:

konstruktietekeningen van bovenvermeld projekt, bladen:

beg. gr. vloer

Zonder begeleidend schrijven

te uwer informatie

ingevolge verzoek/afspr. d.d.:

retour

ter goedkeuring

ter controle

definitief

voorlopig

gewijzigd

door ons gecontroleerd

gaarne retour

bestemd voor uitvoering

.....

Opmerkingen:

Vertrouwend u hiermede van dienst te zijn, verblijven wij,
Hoogachtend,
INGENIEURSBURO KONSTRUKTON B.V.

[Handwritten signature]



CENTRALE DIENST GEMEENTEWERKEN

WALCHEREN / NOORD-BEVELAND / SINT PHILIPSLAND

Gemeenten:
Arnemuiden
Domburg
Kortgene
Mariekerke
Sint Philipsland
Valkenisse
Veere
Westkapelle
Wissenerke

Ingenieursburo Konstruktou b.v.
Postbus 10
4370 AA Koudekerke

UW BRIEF D.D.: 20-1-'88
UW KENMERK: [redacted]
ONS KENMERK: EL
DATUM: 5-3-'88

ONDERWERP: Vernieuwen en vergroten
Woning Kraaieneestweg 1
Veere

Geachte heer [redacted]

Hierbij deel ik U mee, dat de door U ingediende

0 berekening no. d.d.

0 en de daarbij behorende tekening(en) no.

blad d.d.

0 tekening(en) no. 8770 blad K1B / K2A
d.d. 16-1-'88

0 van de/het 0 palenplan 0 fundering
0 begane grondvloer 0 verdiepingsvloer
0 staalconstructie 0 houtconstructie
0 kapplan 0

0 van bovenvermeld project ~~is~~/zijn gecontroleerd.

0 Deze controle geeft geen aanleiding tot het maken van op-
en/of aanmerkingen.

0 Hierbij is gebleken dat:

0 Een herziene berekening zie ik tegemoet.

0 Met de werkzaamheden mag pas worden begonnen, nadat de bouwvergunning
verleend is.

Opmerkingen:

U blijft verantwoordelijk ten aanzien van het bepaalde in de
artikelen 152 en 153 van de bouwverordening.

de directeur van de
Centrale Dienst Gemeentewerken
namens deze,

Bijl.: [redacted]



CENTRALE DIENST GEMEENTEWERKEN

PL

WALCHEREN / NOORD-BEVELAND / SINT PHILIPSLAND

Gemeenten:
Arnemuiden
Domburg
Kortgene
Marekerke
Sint Philipsland
Valkenisse
Veere
Westkapelle
Wissenerke

Ingenieursburo Konstruktan b.v.
Postbus 10
4370 AA Koudekerke

UW BRIEF D.D.: 22-2-88
UW KENMERK : [REDACTED]
ONS KENMERK: EL
DATUM : 8-3-'88

ONDERWERP : Vernieuwen en vergroten
woning Kraaijenestweg 1
Veere

Geachte heer [REDACTED]

- Hierbij deel ik U mee, dat de door U ingediende
- berekening no. B3929/880100 d.d. 15-2-88
 - en de daarbij behorende tekening(en) no. B3929/880100
blad 1 d.d. 15-2-88 (de Hoop Ternenzen)
 - 0 tekening(en) no. blad
d.d.
 - van de/het 0 palenplan 0 fundering
 - begane grondvloer 0 verdiepingsvloer
 - 0 staalconstructie 0 houtconstructie
 - 0 kapplan 0
 - van bovenvermeld project ~~is~~/zijn gecontroleerd.
 - Deze controle geeft geen aanleiding tot het maken van op-
en/of aanmerkingen.
 - 0 Hierbij is gebleken dat:

- 0 Een herziene berekening zie ik tegemoet.
- 0 Met de werkzaamheden mag pas worden begonnen, nadat de bouwvergunning
verleend is.

Opmerkingen:

U blijft verantwoordelijk ten aanzien van het bepaalde in de
artikelen 152 en 153 van de bouwverordening.

de directeur van de
Centrale Dienst Gemeentewerken
namens deze,

[Handwritten signature]

Bijl.: [REDACTED]