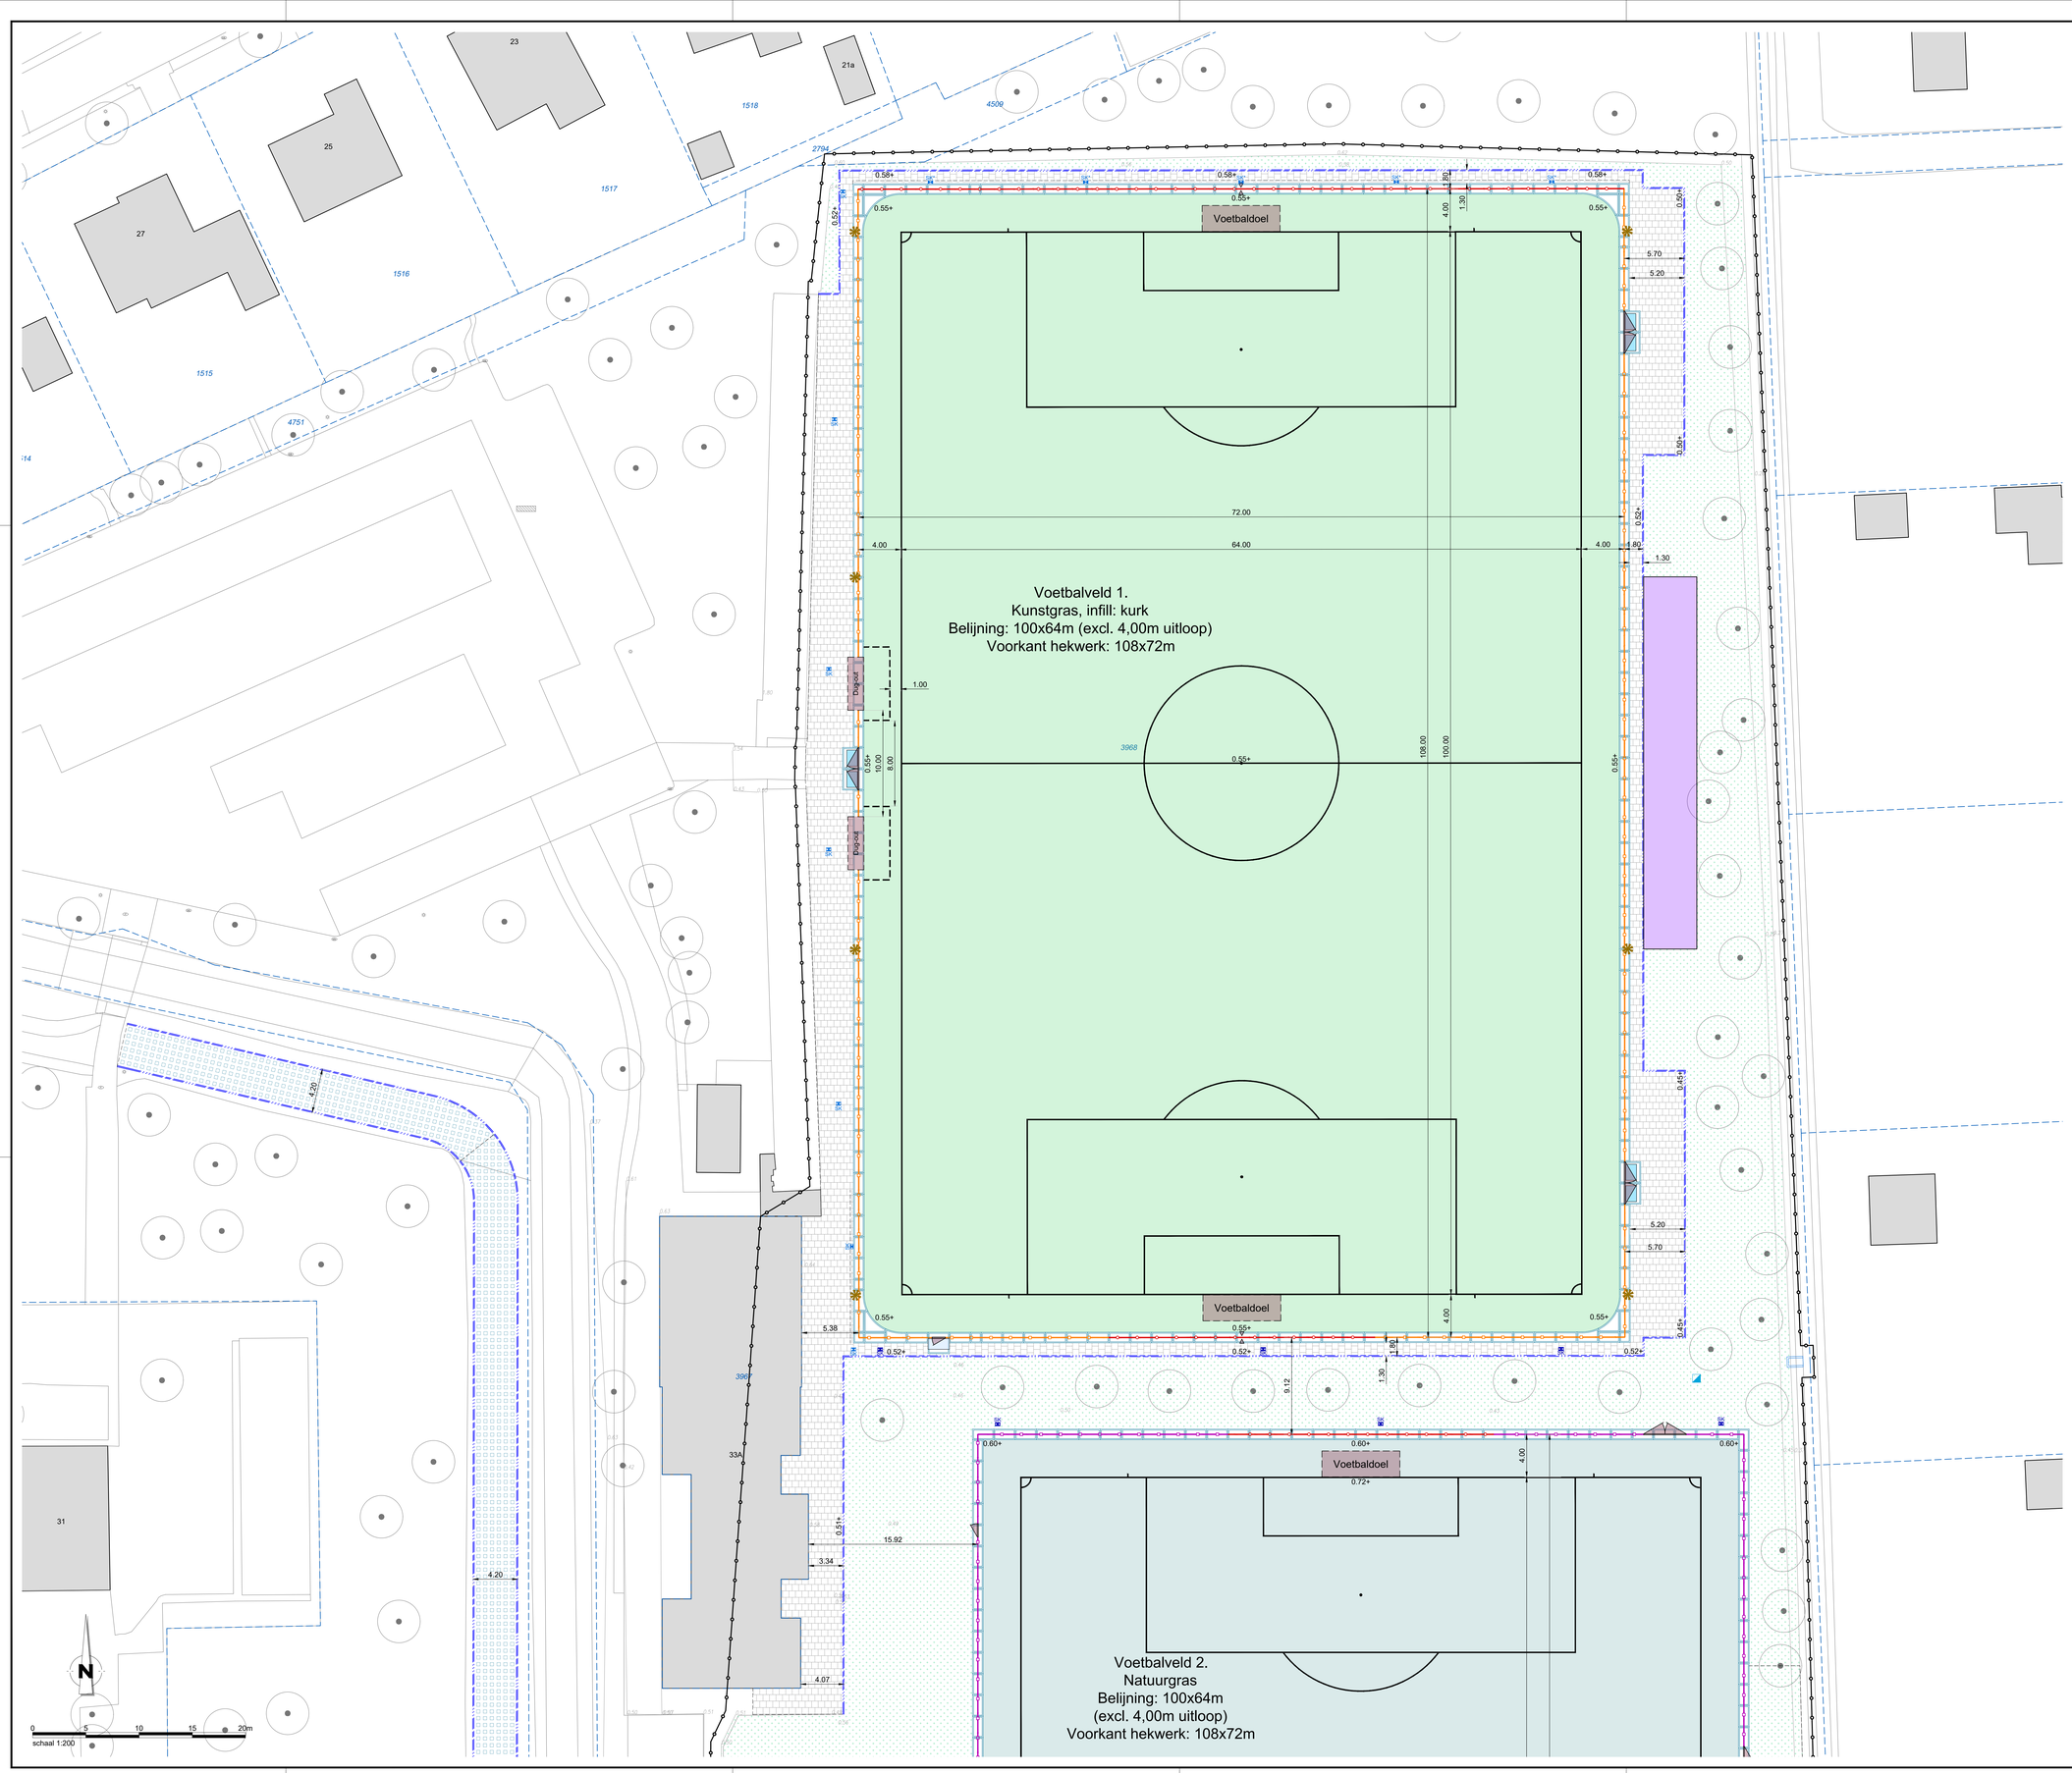

Algemeen

- **Bestaande bebouwing** — Incl. huisnummer
- **Kadastrale grens** — Incl. perceelnummer
- **Toekomstige tribune** — Uit te voeren door derden
- **Bestaande hoogte** — In meters t.o.v. N.A.P.
- **Nieuwe hoogte** — In meters t.o.v. N.A.P.
- **Werkgrens**

Groen

- **Gras** — Type: SV7
- **Bestaande boom** — Locatie indicatief

Verharding

- **Opsluitband** — Afm. 100x200 mm
- **Goot van betontegels** — Afm. 300x300x45 mm, Half/steenverband, kleur: grijs
- **Betontegels** — Afm. 300x300x45 mm, Half/steenverband, kleur: grijs
- **Grasbetontegels** — Afm. 400x600x120 mm
- **Prefab vloerplaat** — Afm. 2000x1000x120 mm
- **Prefab vloerplaat** — Afm. 1000x1000x120 mm
- **Walk-off mat in betonplaat** — Afm. 2000x2000mm
- **Walk-off rooster in betonplaat** — Afm. 2000x2000mm

Sportveldinrichting

- **Kunstgras** — Type: Infill kurk
- **Natuurgras** — Type: SV7
- **Dug-out** — Afm. 3000x1500 mm
- **Voetbaldoel** — Afm. 7320x2440 mm

Hekwerk

- **Hekwerk** — Type: staalmat incl. kantplank, Hoogte: 1.10m
- **Hekwerk** — Type: staalmat incl. vlechtband, Hoogte: 1.10m
- **Spelerspoort** — Breedte: 1.25m, Hoogte: 1.10m
- **Onderhoudspoort** — Breedte: 4.00m, Hoogte: 1.10m
- **Overstaphek**
- **Ballenvanger** — Hoogte: 5.00m

Verlichting

- **Lev./aanbr. lichtmast** — Hoogte: 15m, Armaturen conform lichtplan

Riolering

- **Inspectieput (HWA)**
- **Combinatie put** — Combinatie van doorspuilpunt met drainput en voorzien van een dichte kolkkop
- **Uitstroombak** — Type: GU-IV, Incl. krooshek
- **Straatkolk** — Aansluiten op bestaand riool, Aansluiten op nieuw aan te leggen riool

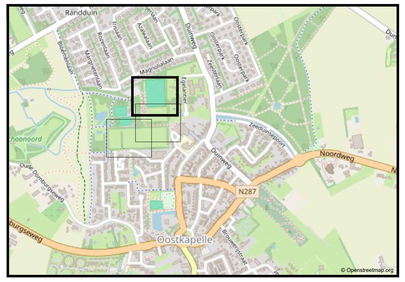

Overzicht van de situatie

Algemeen
- Alle hoogtematen in meters t.o.v. N.A.P.
- Alle maten in meters en materialen in mm, tenzij anders aangegeven.

A					
Wijz.	Datum	Omschrijving		Get.	Gec.	Akk.

Opdrachtgever:
Gemeente Veere

Project:
Herinrichting sportpark Oostkapelle

Omschrijving:
Bestektekening
Nieuwe situatie, Blad 01/03

Tekeningnummer: **B03-C-01**
Papierformaat: A0
Schaal: 1:200
Getekend: S. de Waal 19-11-2024
Gecontroleerd: F. van Laack 19-11-2024
Akkoord: S. van de Wiel 19-11-2024
Projectnummer: 23NW74401
Bestektekening: --
Status: CONCEPT

CONCEPT

Newæ Adviseurs & Ingenieurs voor de buitenruimte
Veghel: Pastoor van Veghelstraat 4914, 5466 SB Veghel
Bilthoven: Rembrandtlaan 26-A, 3723 BJ Bilthoven
Breda: Grevenhem 27, 4815 PP Breda
Maastricht: Stationsplein 5-K, 6221 BT Maastricht
Contactgegevens: T. +31 (0) 85 01 86 532, info@newae.nl
newae.nl

Bron: Kadaster, BGT, Newæ Adviseurs