



Enkelbestemmingen

- A Agrarisch
- B Bedrijf
- GD Gemengd
- G Groen
- H Horeca
- M Maatschappelijk
- R-DR Recreatie - Dagrecreatie
- SC Schuur
- V Verkeer
- WA Water
- W Wonen

Dubbelbestemmingen

- L-G Leiding - Gas
- L-R Leiding - Riool
- WR-A-1 Waarde - Archeologie - 1
- WR-A-2 Waarde - Archeologie - 2
- WR-A-3 Waarde - Archeologie - 3

Gebiedsaanduidingen

- Vrijwaringszone - molenbiotop
- Vrijwaringszone - weg
- Wro-zone - wijzigingsgebied 1
- Wro-zone - wijzigingsgebied 2

Functieaanduidingen

- bedrijf tot en met categorie 2
- begraafplaats
- erf
- garage
- groen
- horeca tot en met horecacategorie 2
- nutsvoorziening
- specifieke vorm van agrarisch - randzone
- specifieke vorm van bedrijf - aannemer
- specifieke vorm van maatschappelijk - 1
- specifieke vorm van maatschappelijk - molen
- specifieke vorm van recreatie - minicamping
- speelvoorziening
- volkstuin

Bouwvlakken

- bouwvlak

Bouwaanduidingen


- aaneengebouwd
- gestapeld
- twee-aaneen
- vrijstaand

Maatvoeringen

- maximale bouwhoogte (m)
- maximale goot- en bouwhoogte (m)
- maximale goothoogte (m)
- maximum bebouwingspercentage (%)

Figuren

- hartlijn leiding - gas
- hartlijn leiding - riool

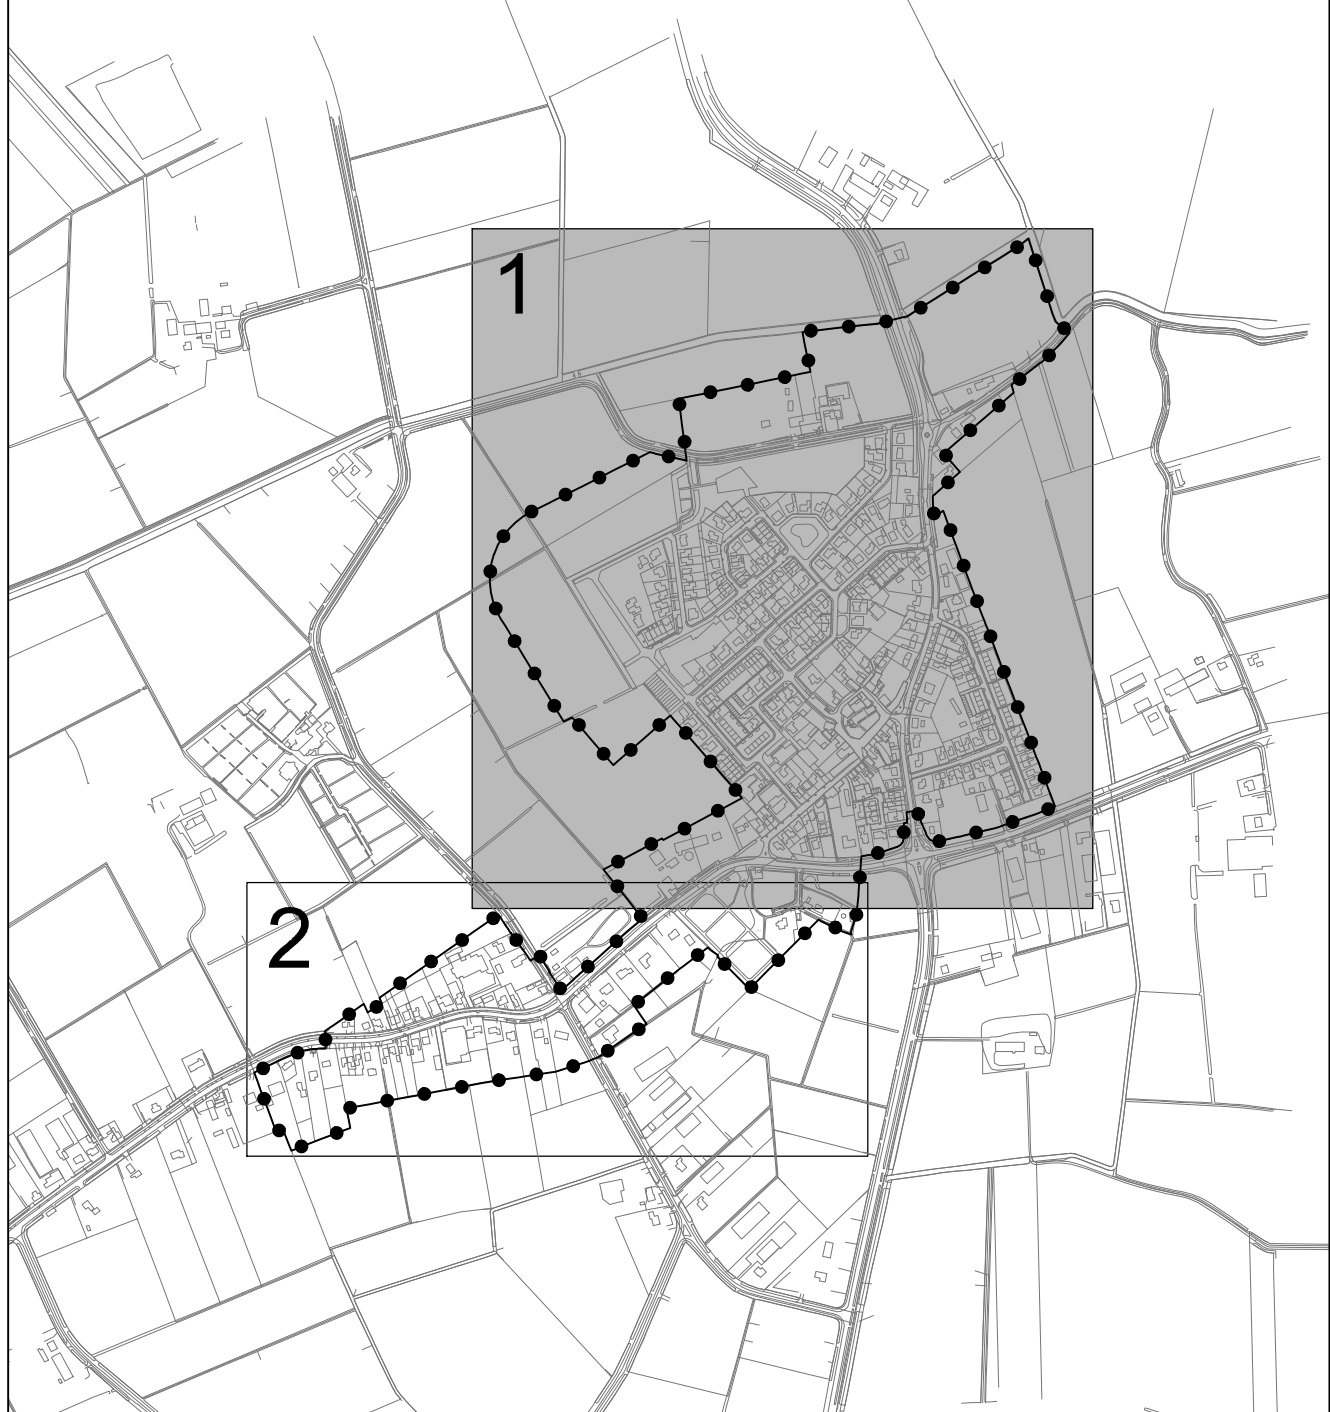

OPDRACHTGEVER  
Gemeente Veere

PROJECT  
Bestemmingsplan Kom Aagtekerke

BROUWNUMMER  
NLWMO.0117.0007BP/AggV001

STATUS  
Ontwerp

VERVALING  
15-12-2011

SCHAAL  
1:1000

TEKENAAR  
M. Franssen

PROJECTLEIDER  
E. Oude Weernink

TEKENINGNUMMER  
241739-BP\_Ag1

FORMAAT  
A0

ORANJEWOUDE DOETENHOUT  
DOETENHOUT  
HEERENVEEN  
ALMERE  
CAPSEL  
DOETENHOUT

ORANJEWOUDE