

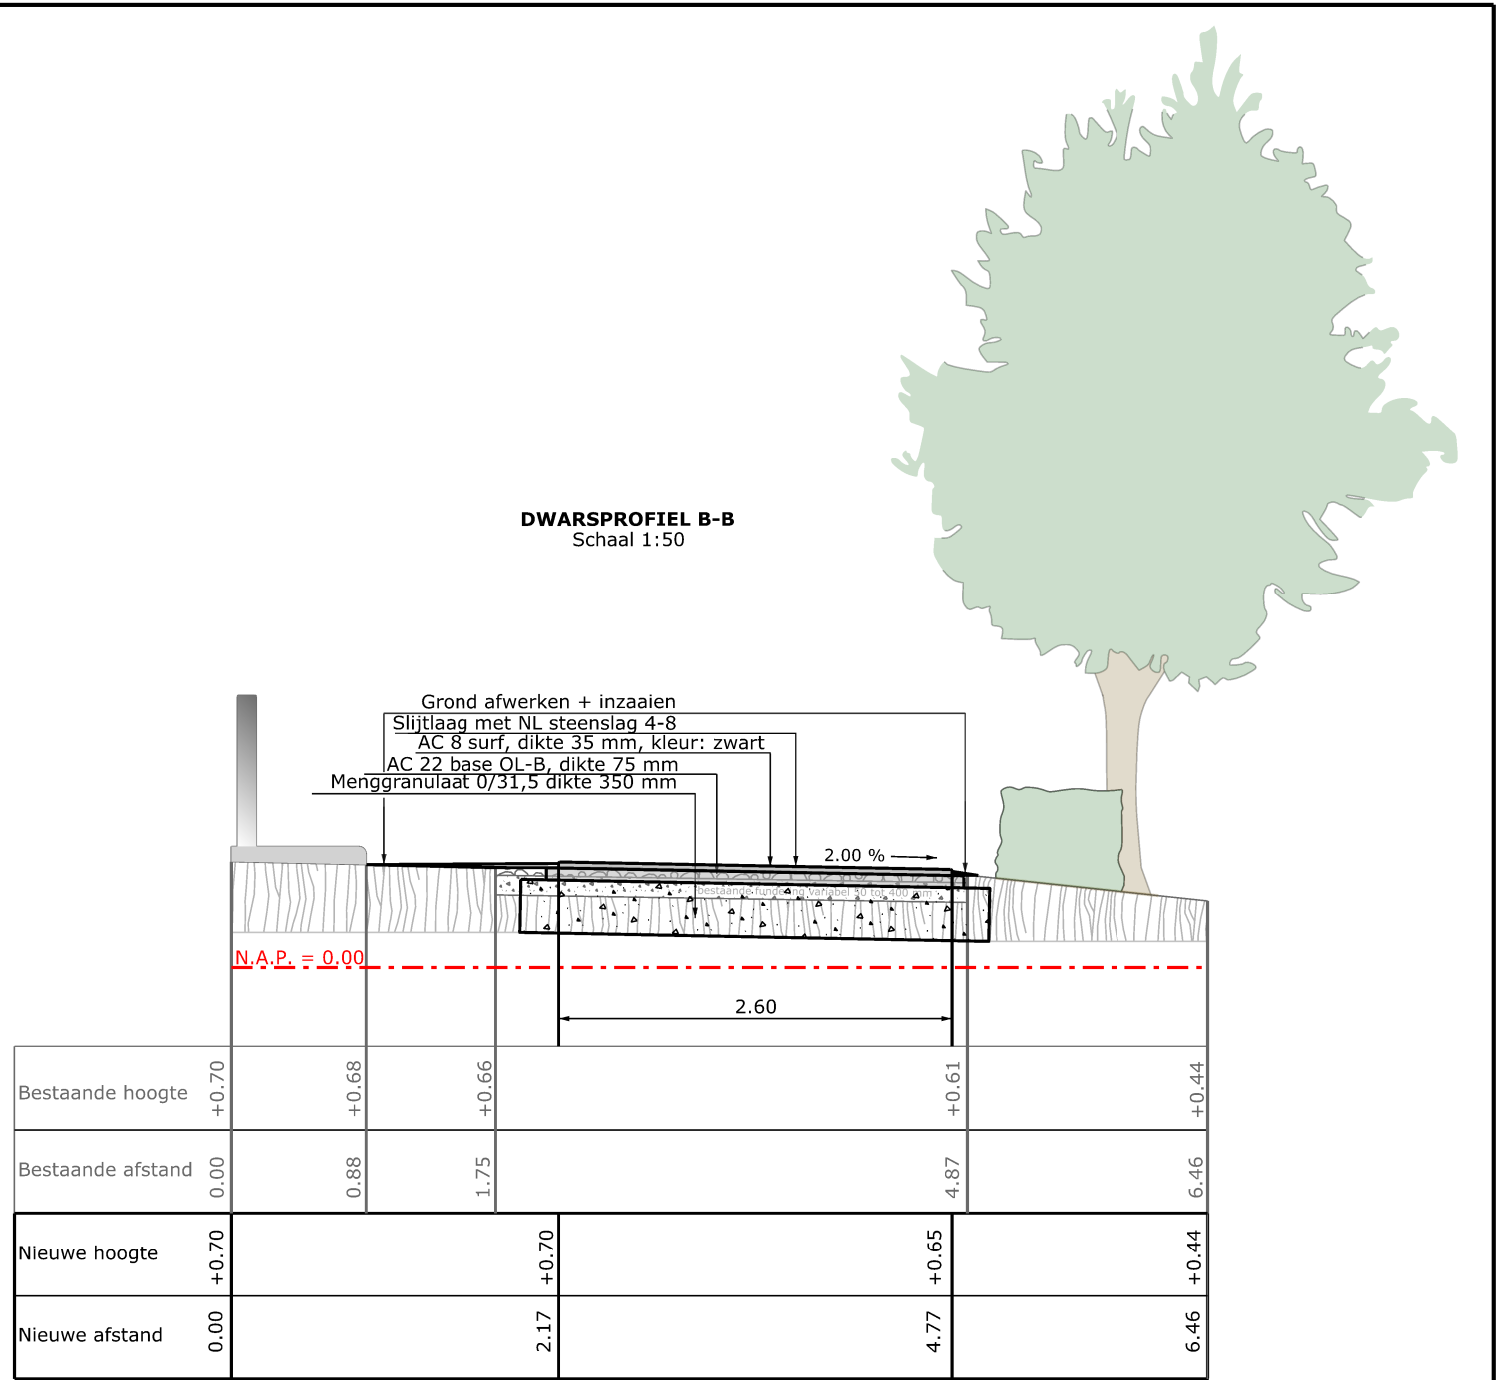
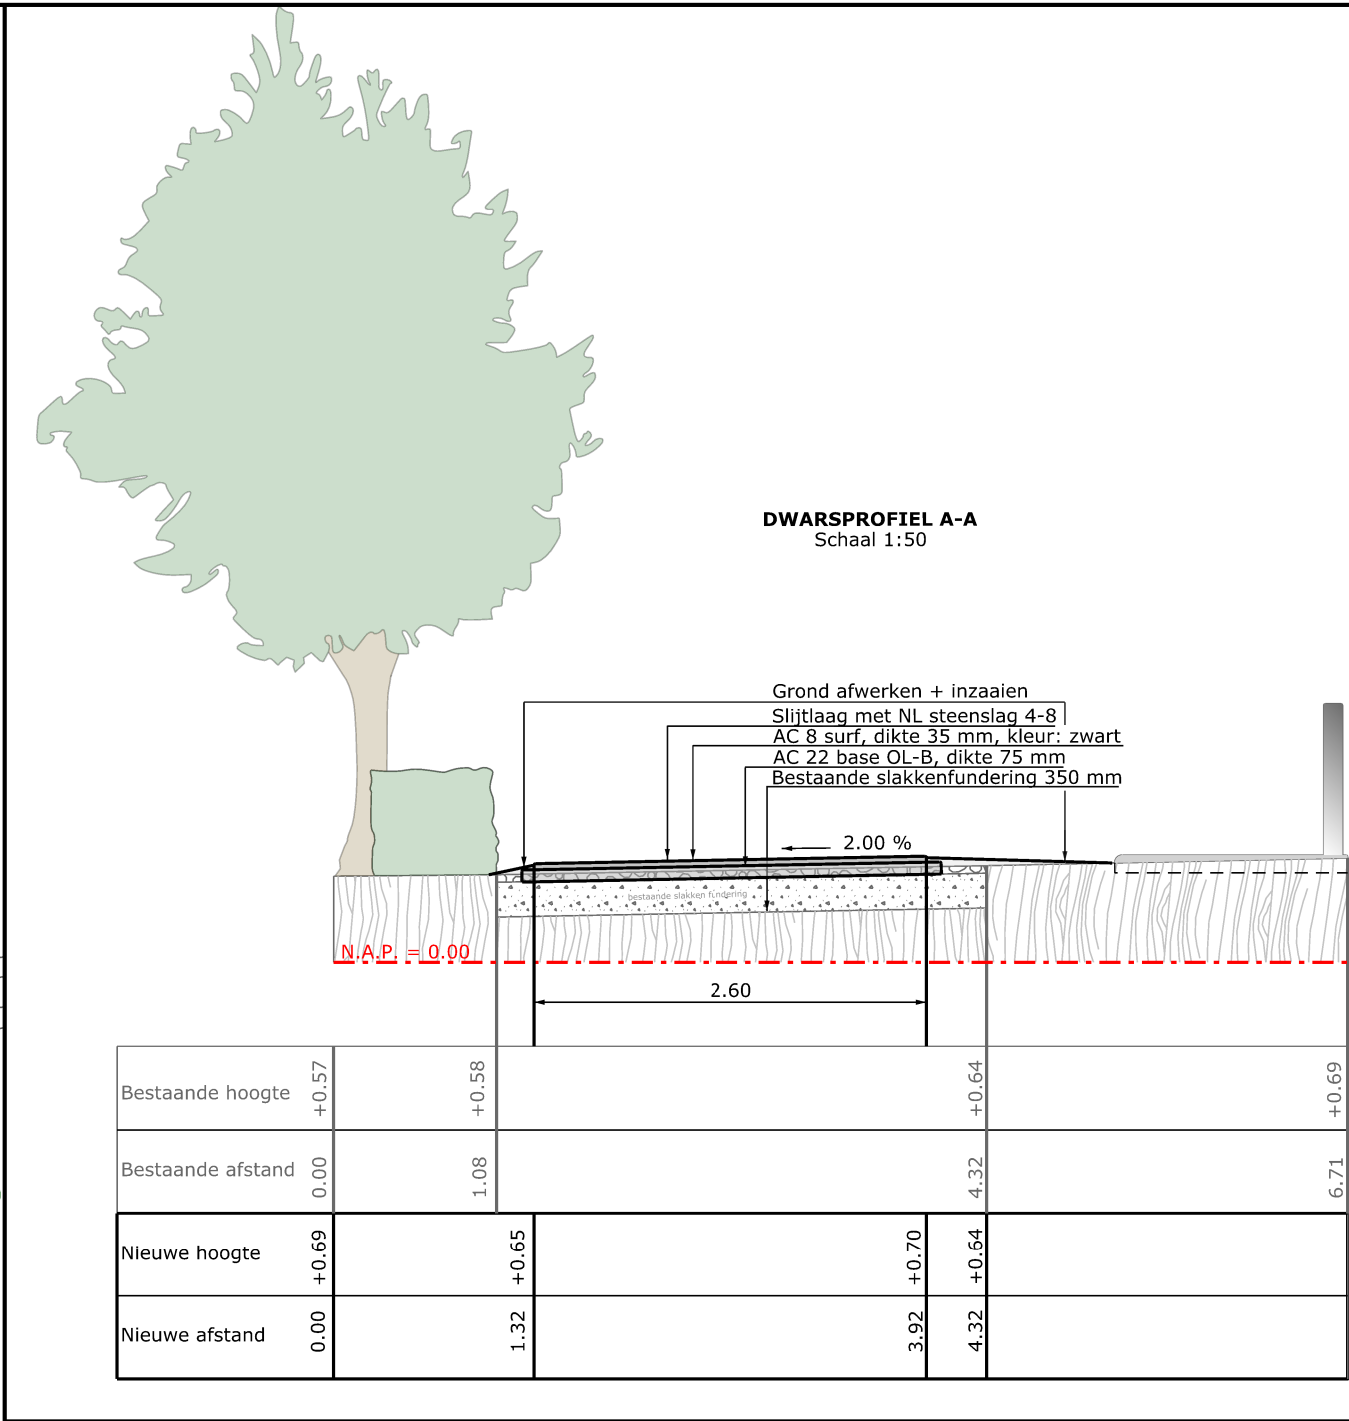


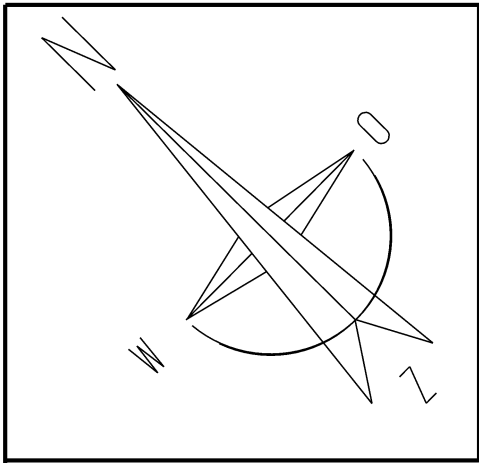

LEGENDA

- Aanbrengen asfalt
- Opvullen grond + inzaaien gras tussen pad en monument
- Maken aansluiting bestaande verharding
- Maken aansluiting bestaand asfalt
- Bestaande bomen voorzien van bescherming (Let op, boomwortels zorgvuldig ontgraven)
- Bestaande bomen (Let op, boomwortels zorgvuldig ontgraven)
- Bestaande situatie
- Bestaande graven

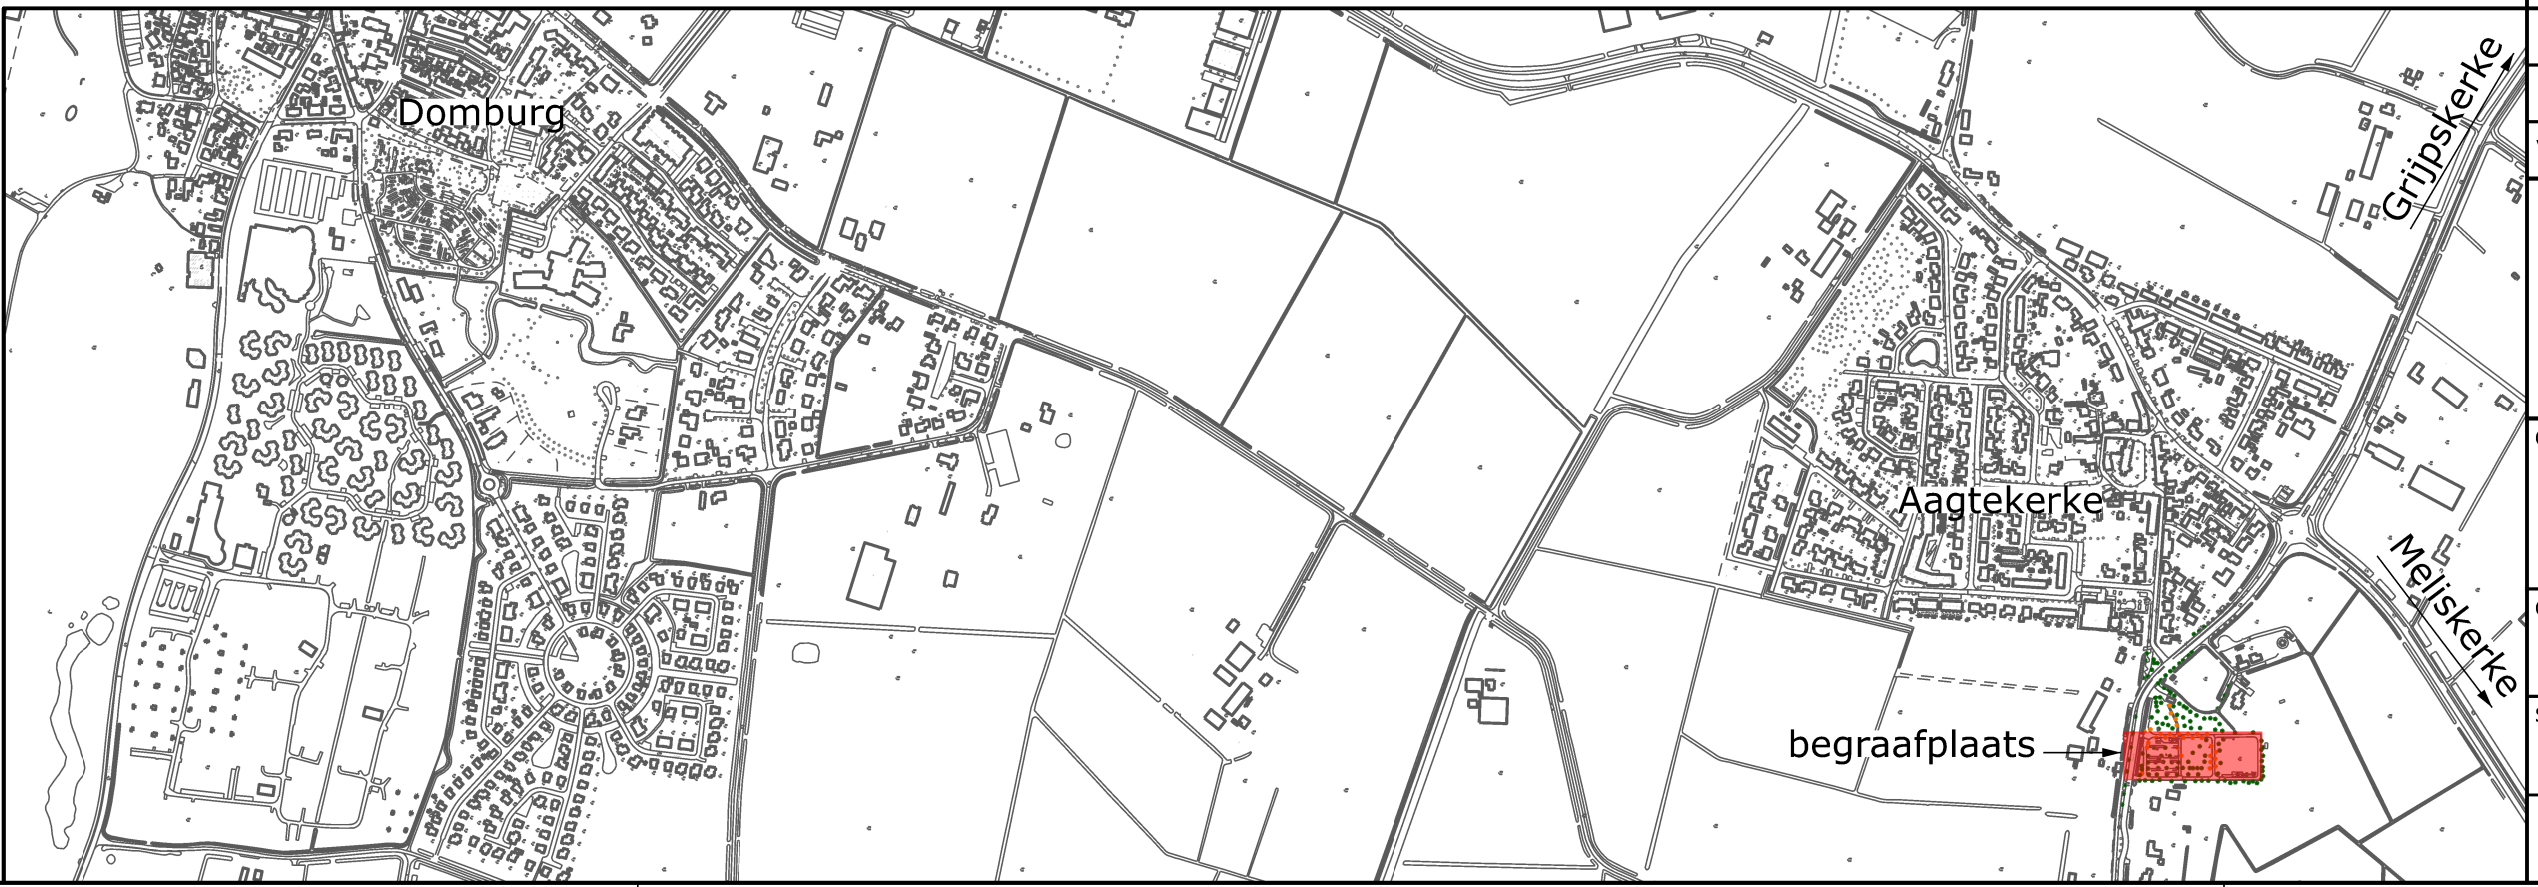

0	Definitieve aanlegtekening	S. vd Hoek	W.D.	20-11-2025
Versie	Omschrijving	Getekend	Gezien	Datum
GEMEENTE  VEERE		GEMEENTE VEERE AFDELING OPENBARE RUIMTE		
ONDERWERP:				
Verbeteren toegankelijkheid begraafplaats Aagtekerke				
OMSCHRIJVING:				
Aanlegtekening				
STATUS:				
Definitief				
Projectnummer: ALG 24018	Tekeningnummer: ALG 24018AGT-T2	Tekenaar: S. van den Hoek	Datum: 20-11-2025	Formaat: A1
				Schaal: 1:250