

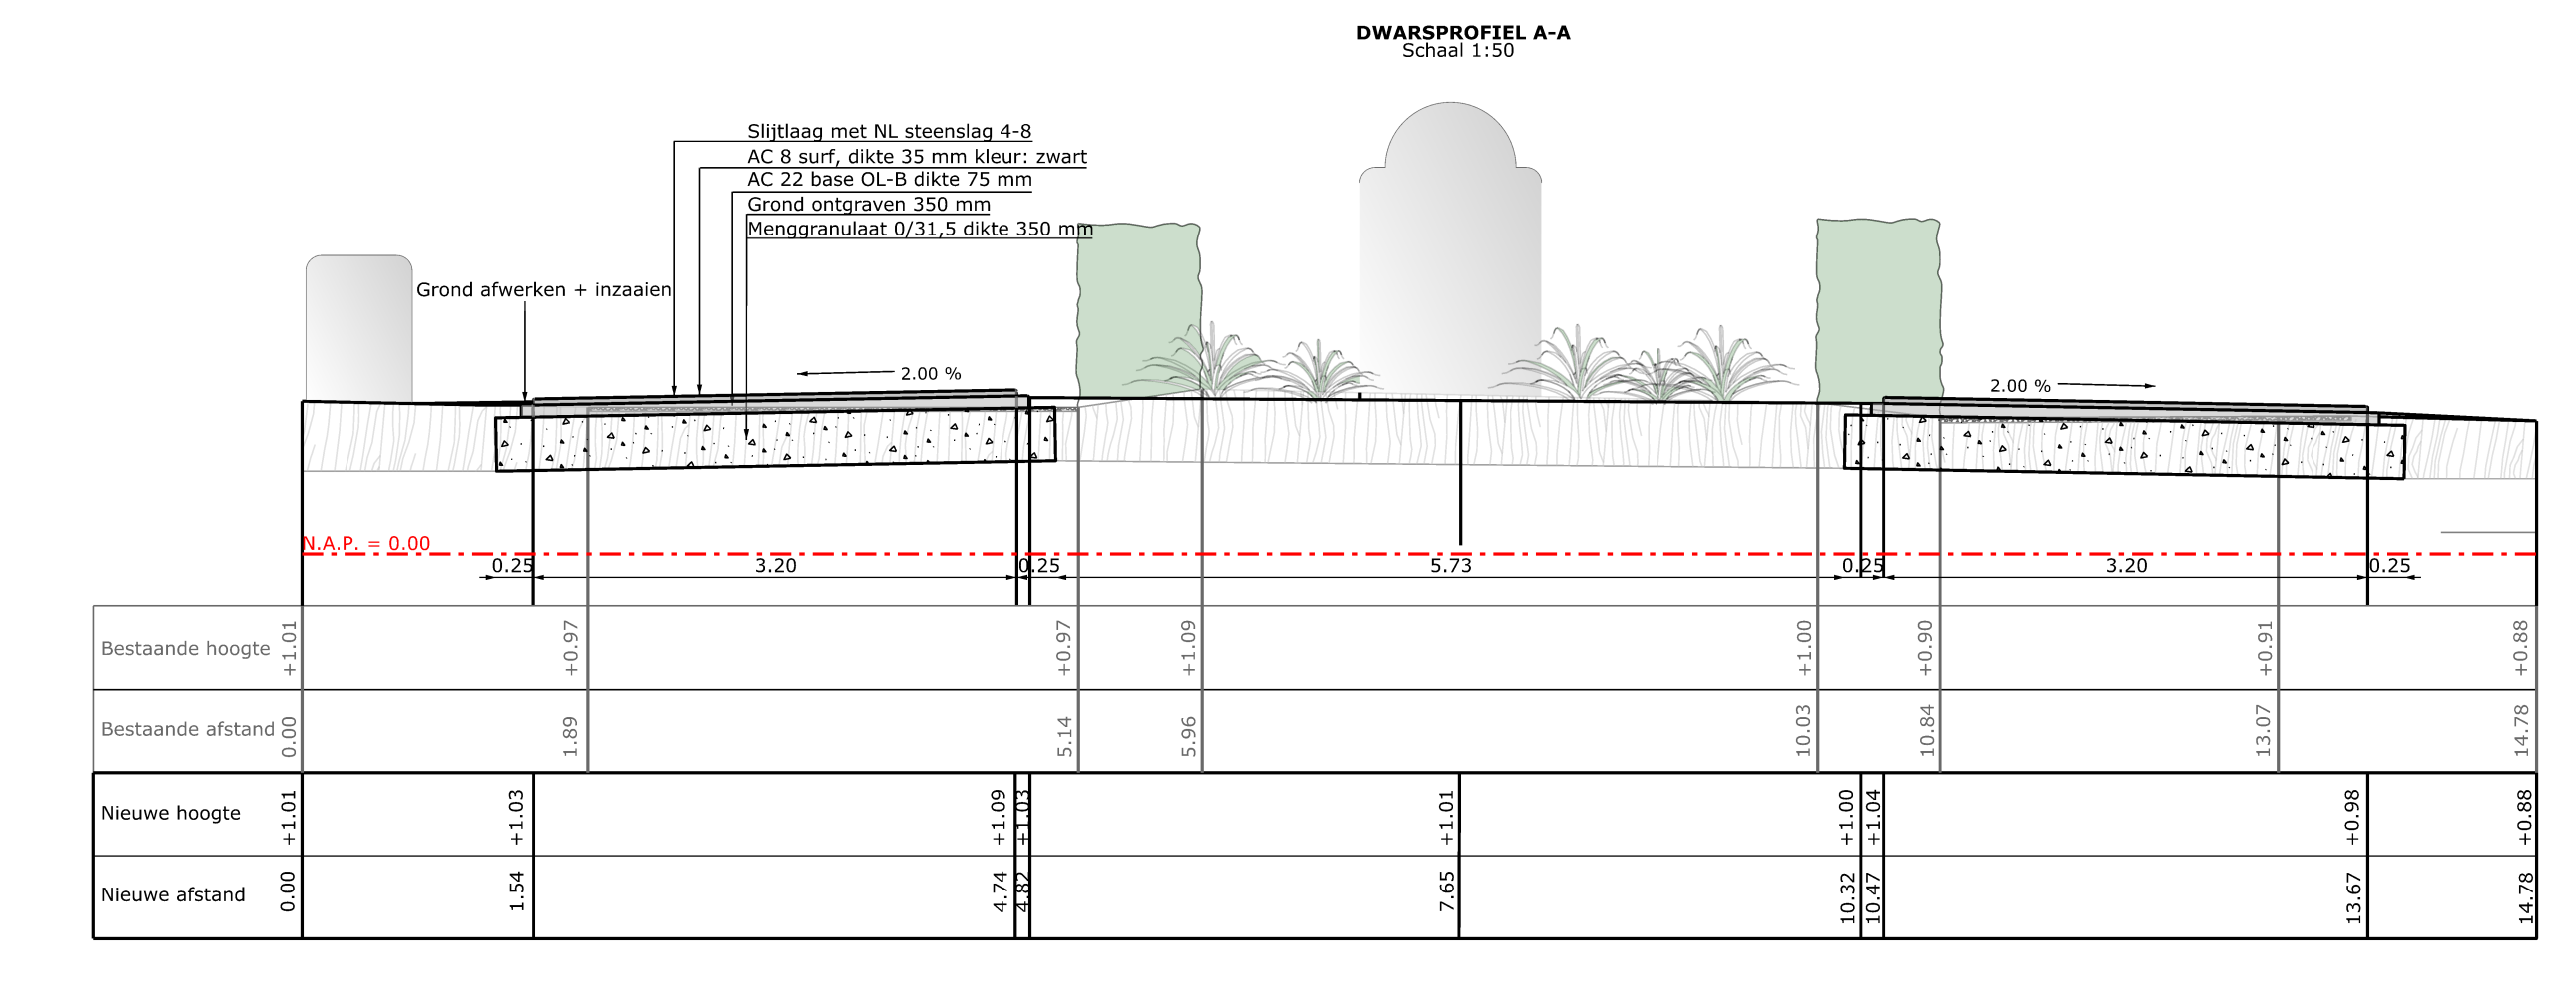
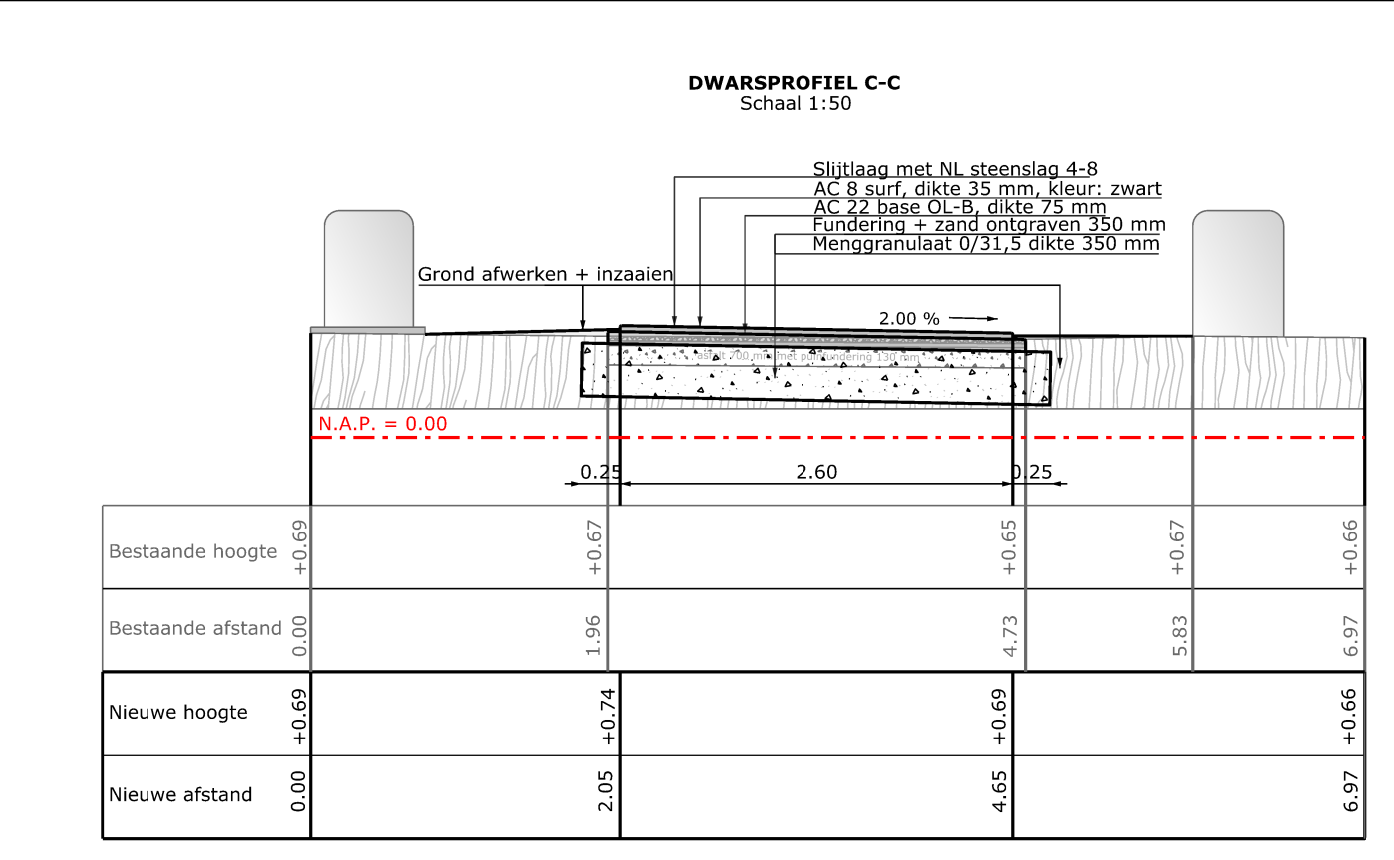


Zoutlandseweg

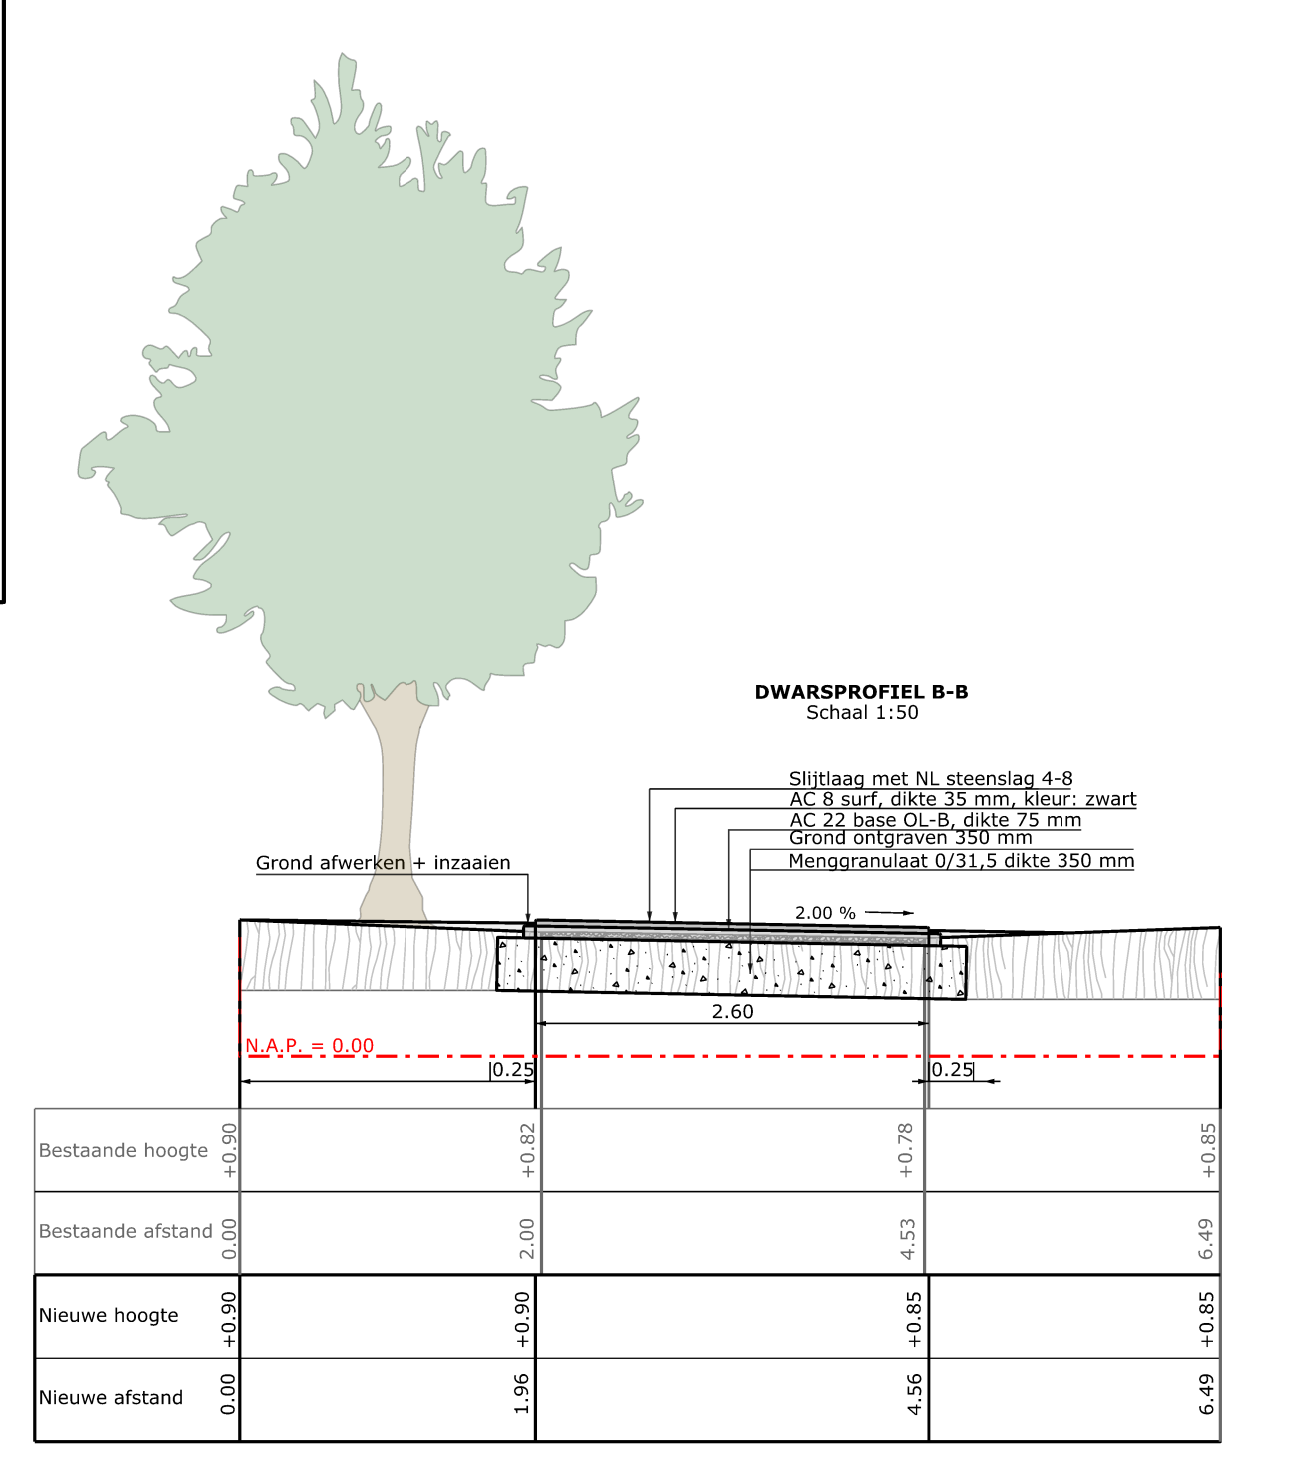

LEGENDA

- Aanbrengen asfalt
- Opvullen grond + inzaaien gras
- Aanbrengen grond t.b.v. plantvak
- Aansluiting bestaand asfalt
- Bestaande bomen voorzien van bescherming (Let op, boomwortels zorgvuldig ontgraven)
- Bestaande bomen (Let op, boomwortels zorgvuldig ontgraven)
- Bestaande graven
- Bestaande situatie

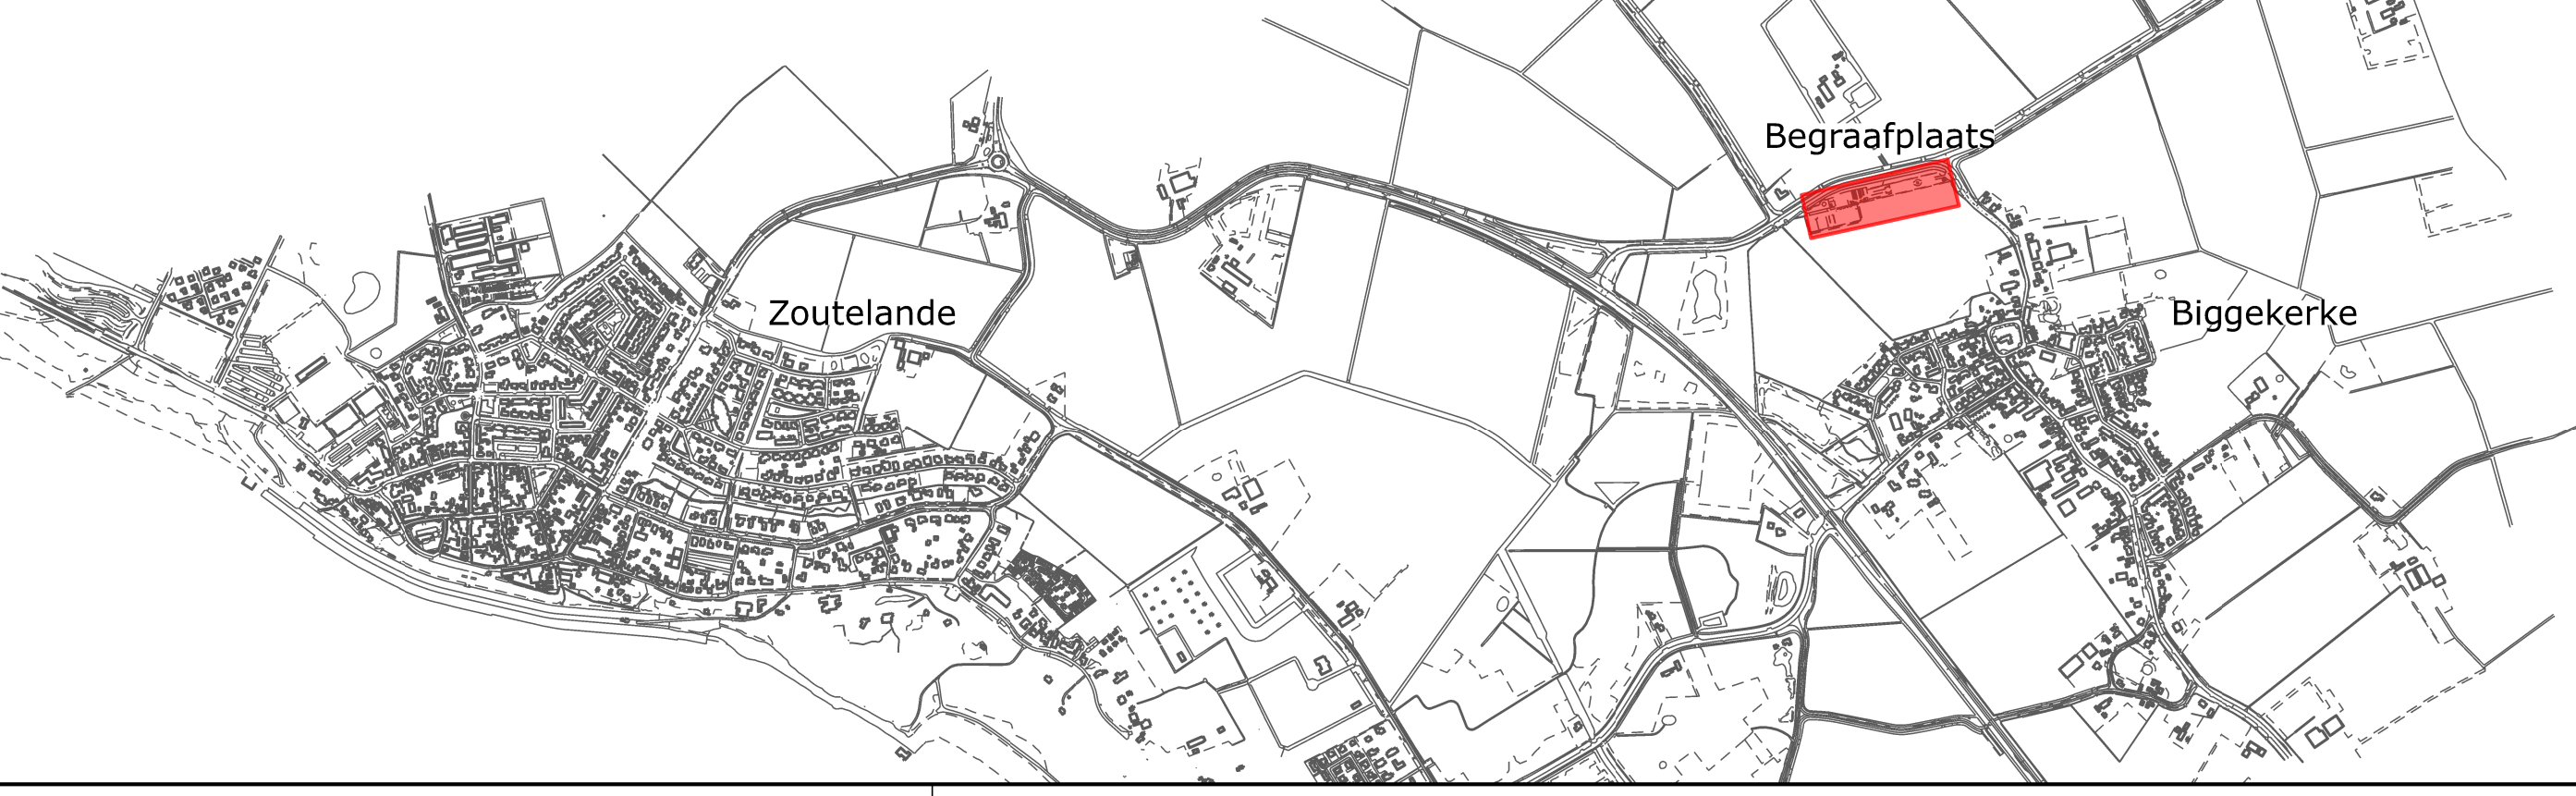

0	Definitieve aanlegtekening	S. vd Hoek	W.G.	20-11-2025
Versie	Omschrijving	Getekend	Gezien	Datum

GEMEENTE VEERE
GEMEENTE VEERE
AFDELING OPENBARE RUIMTE

ONDERWERP:
Verbeteren toegankelijkheid begraafplaats Biggekerke

OMSCHRIJVING:
Aanlegtekening

STATUS:
Definitief

Projectnummer:	Tekeningnummer:	Tekenaar:	Datum:	Formaat:	Schaal:
ALG 24018	ALG 24018BGK-12	S. van den Hoek	20-11-2025	A0	1:200