


Bijlage 2 Verbeelding

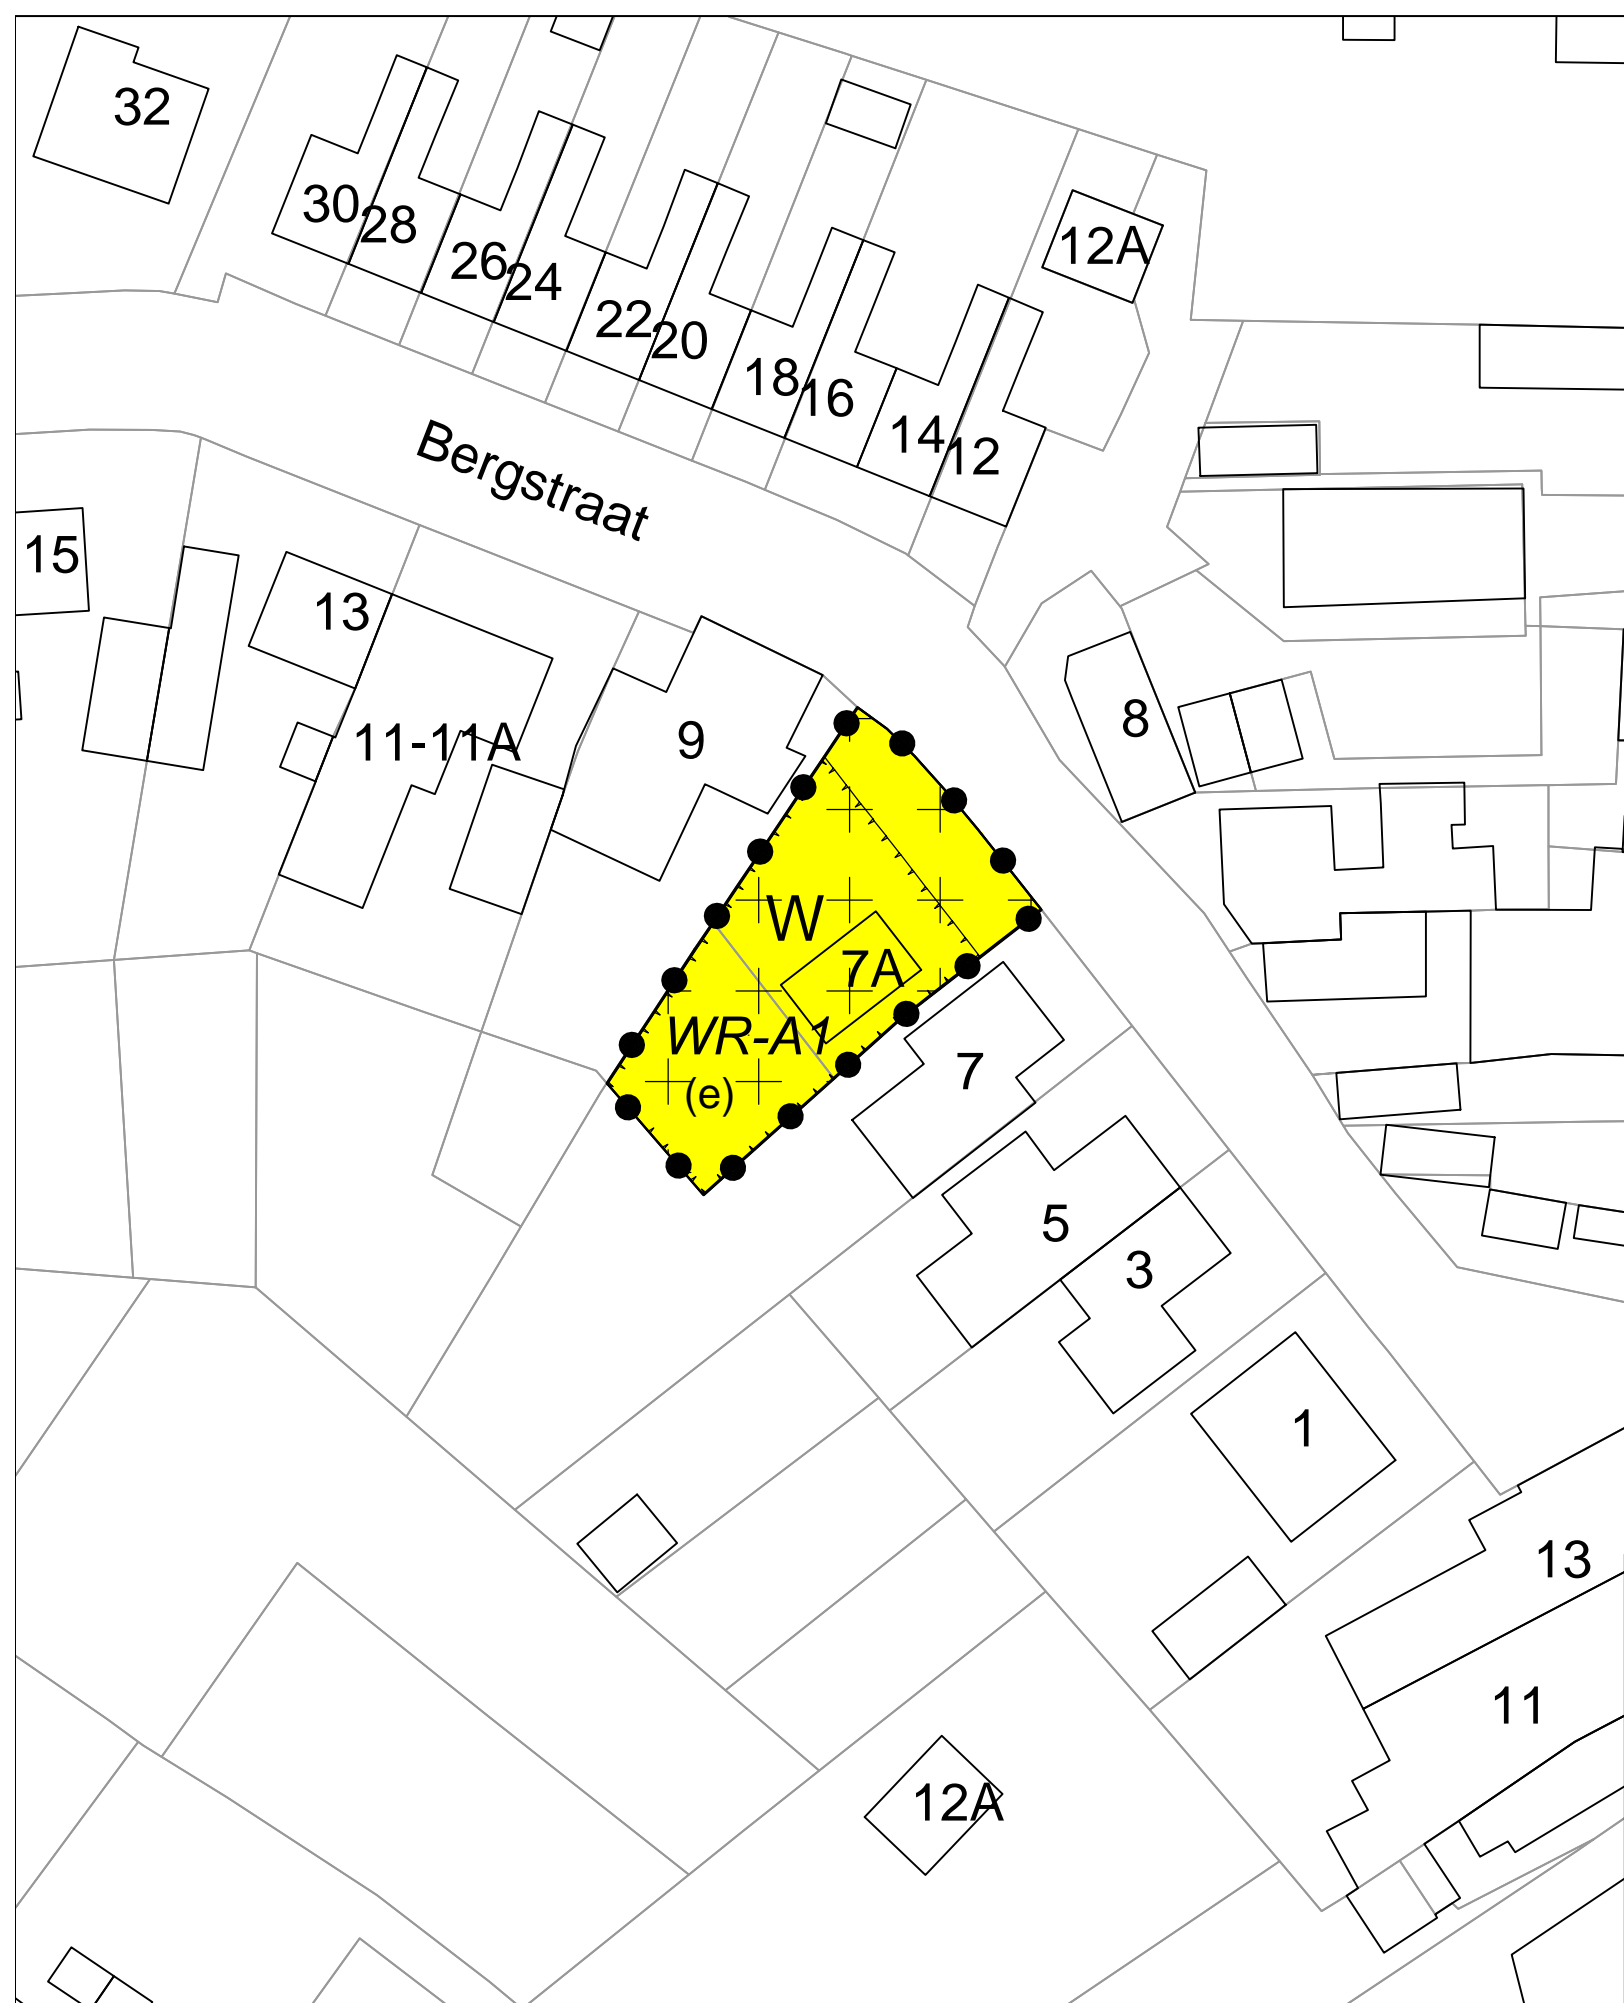

Legenda

 Plangebied

Enkelbestemmingen

 Wonen

Dubbelbestemmingen

 Waarde - Archeologie 1

Functieaanduidingen

 erf

Wijzigingsplan : NL.IMRO.0717.0160WPBerg7aMLK-OW01

Get.: WDK Datum: 16-03-2020

Bergstraat 7a
Meliskerke
Gemeente Veere

Formaat: A3 Schaal: 1:500

Tekeningnummer:
NL.IMRO.0717.BPBergstraat7a-VO01

Opdrachtgever: B en RO advies

Status: ontwerp



Noordpijl

BraGIS GIS/CAD
Ondersteuning
en software

Dalenstraat 4B, 5466 PM Eerde
Tel: 0413-303279
E-mail: info@bragis.nl
Web: www.bragis.nl