


- 5x Patiowoningen opp. 1615m<sup>2</sup>**
- 6x Twee-aaneen woning opp. 1986m<sup>2</sup>**
- 3x Vrijstaande woning opp. 1762m<sup>2</sup>**
- 7x Aaneengebouwd woning opp. 1143m<sup>2</sup>**

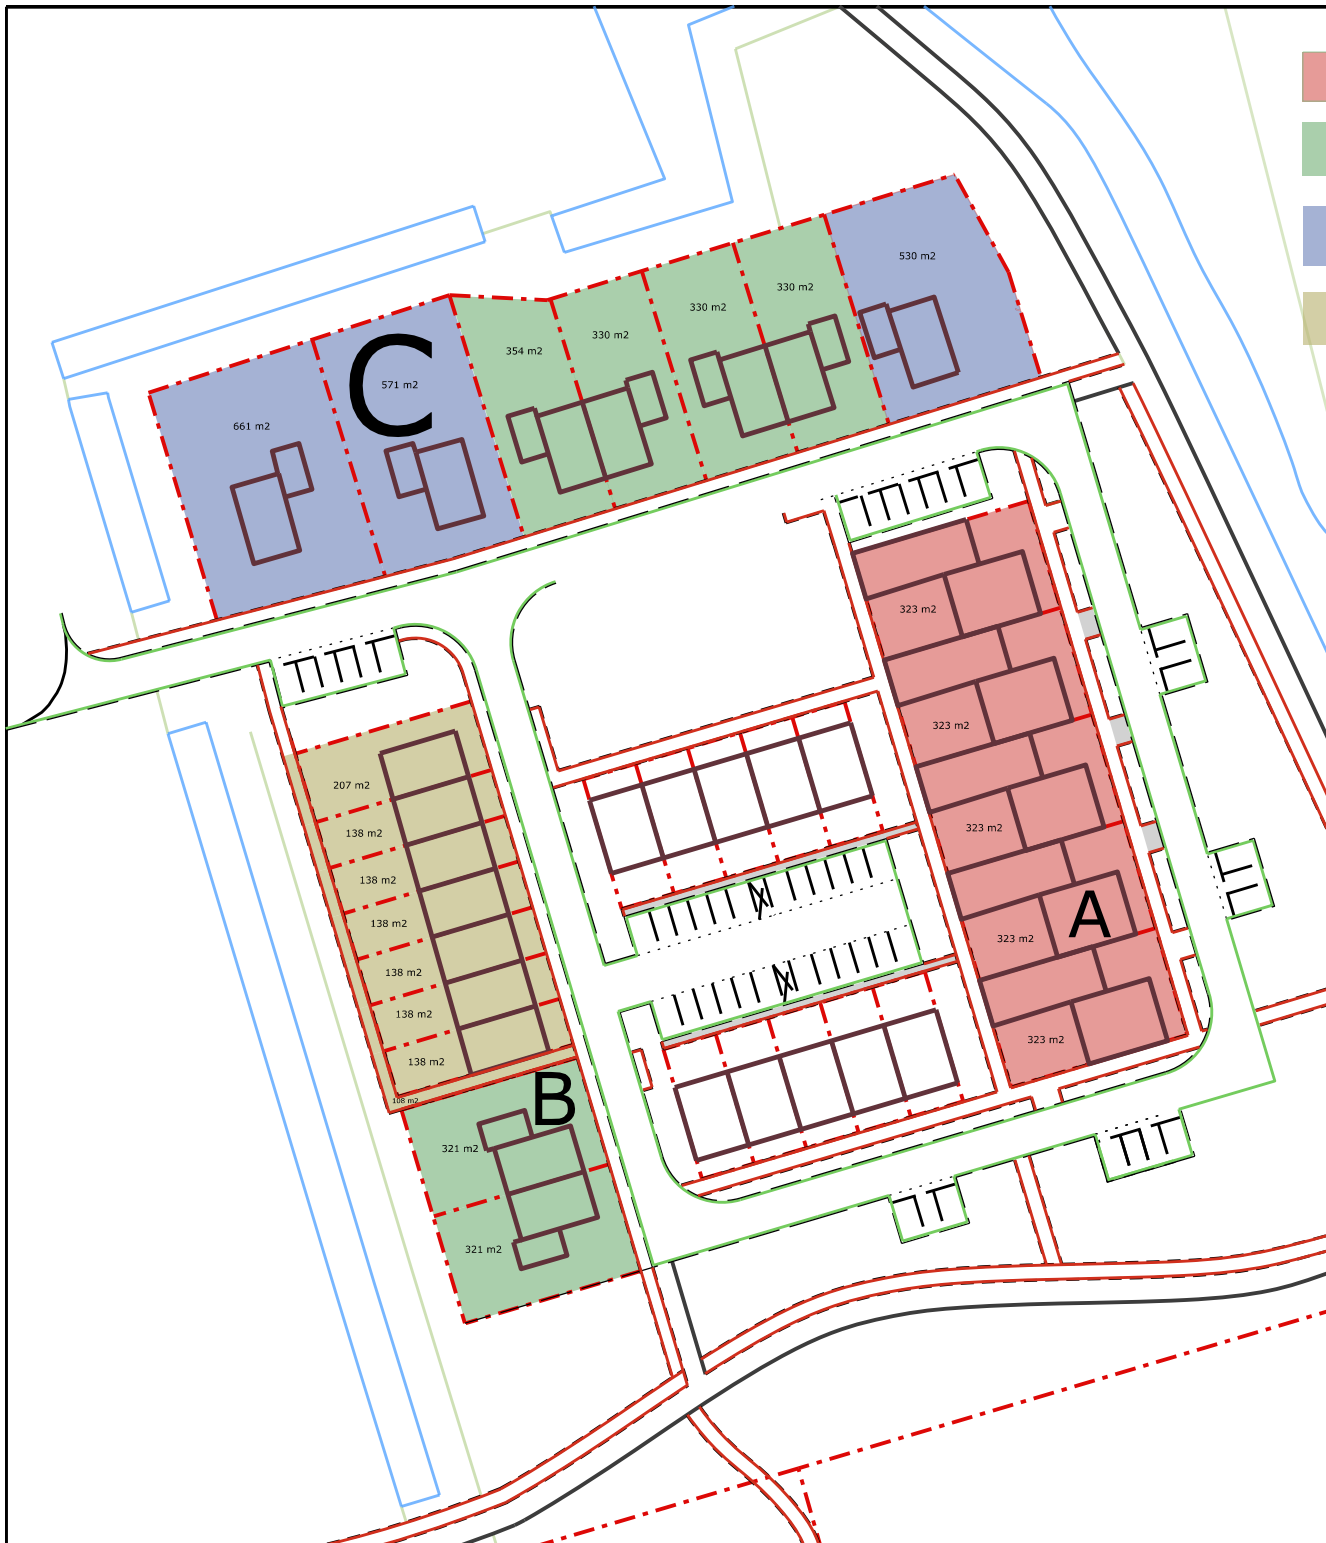

GEWIJZIGD	OMSCHRIJVING	PARAAF	GEZIEN
 <b>GEMEENTE VEERE</b>		<b>GEMEENTE VEERE</b> Postbus 1000 4357 ZV DOMBURG TEL : 0118.555444 FAX : 0118.555433	
<b>AFD. OPENBARE RUIMTE</b>			
onderwerp : Verkooptekening			
omschrijving : de Biezenweie Serooskerke			
DATUM	SCHAAL	GETEKEND	DGN NAAM
22-08-2023	1:250	L.W. de Visser	PROJECTNUMMER
			BLAD NR
			1/1