


Behoort bij besluit van
 burgemeester en wethouders van
 Veere van
 mij bekend,
 coördinator cluster vergunningen

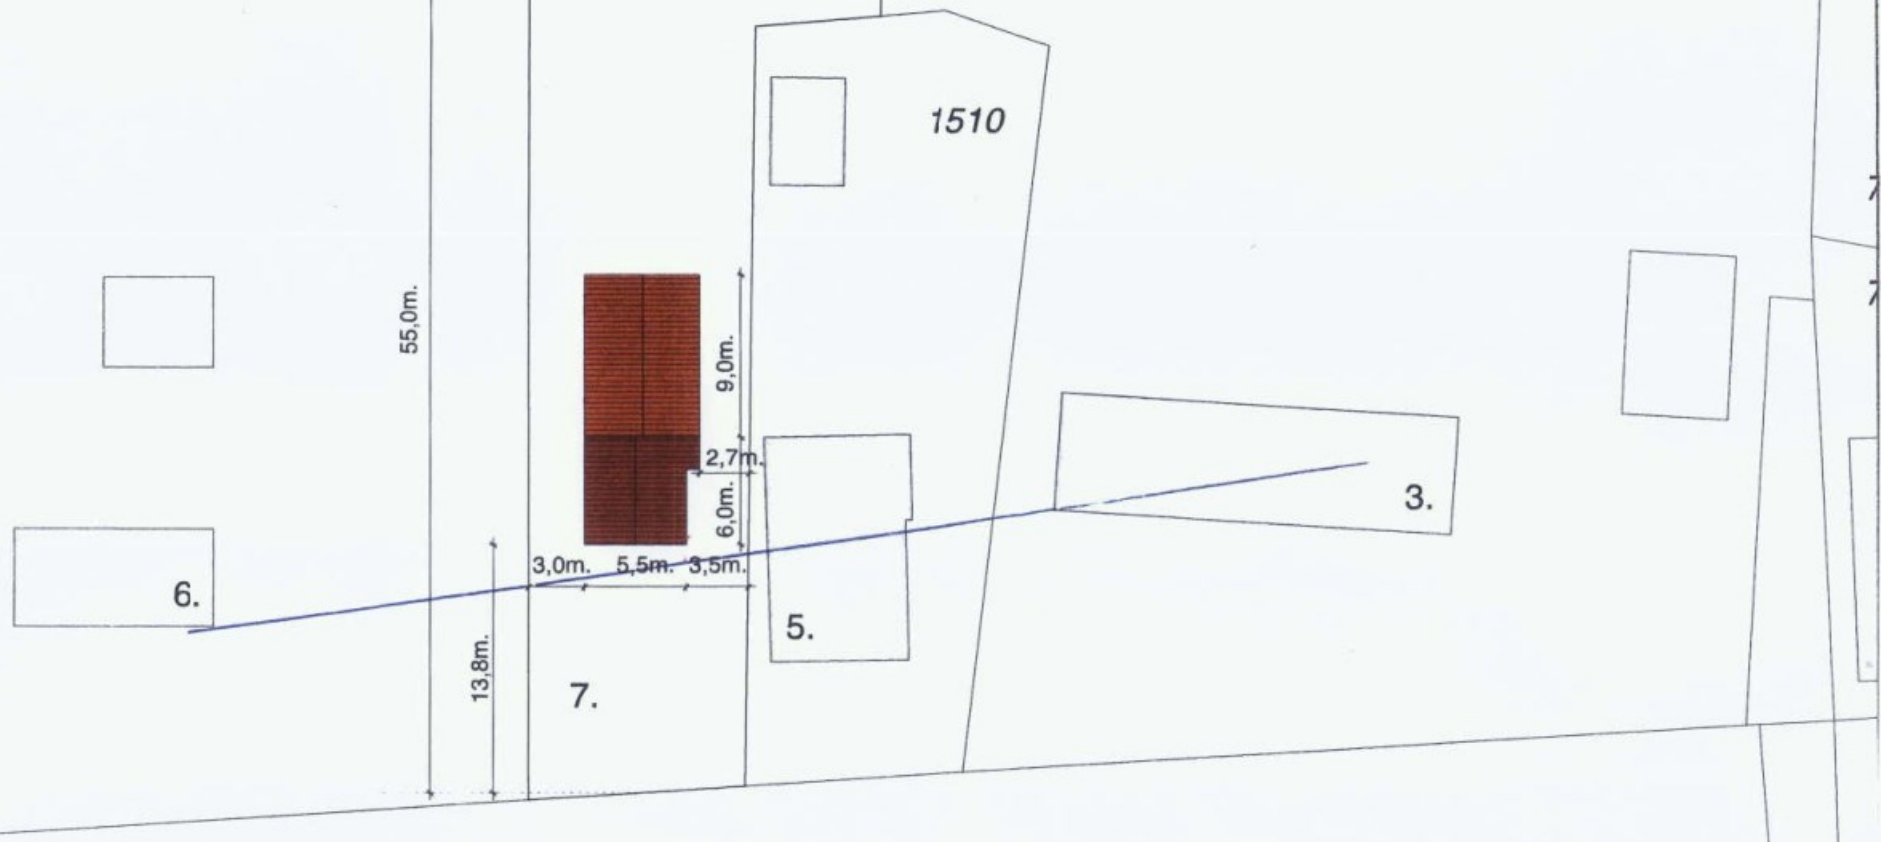

Oostweg

704

1:400



project **WONING MET BIJGEBOUW TE BIGGEKERKE**

voor		titel		afb.	A1	proj.no.	
		tekst		get.	PDM	tek.no	S.1
		e-mail		staat	1:200	datum	15-08-16

ond. **SITUATIETEKING**

gev.	datum	wijziging
	15-04-16	wijziging bijgebouw
	17-05-16	wijziging bijgebouw
	12-07-16	wijzigingen algemeen
	13-07-16	wijzigingen algemeen






Kadastrale Kaart met Maatvoering

KADASTERDATA

Adresgegevens

Adres	OOSTWEG 7
Postcode	4373RA
Plaats	BIGGEKERKE
Datum uitgifte	09-12-2021

www.kadasterdata.nl
support@kadasterdata.nl
088-2204200

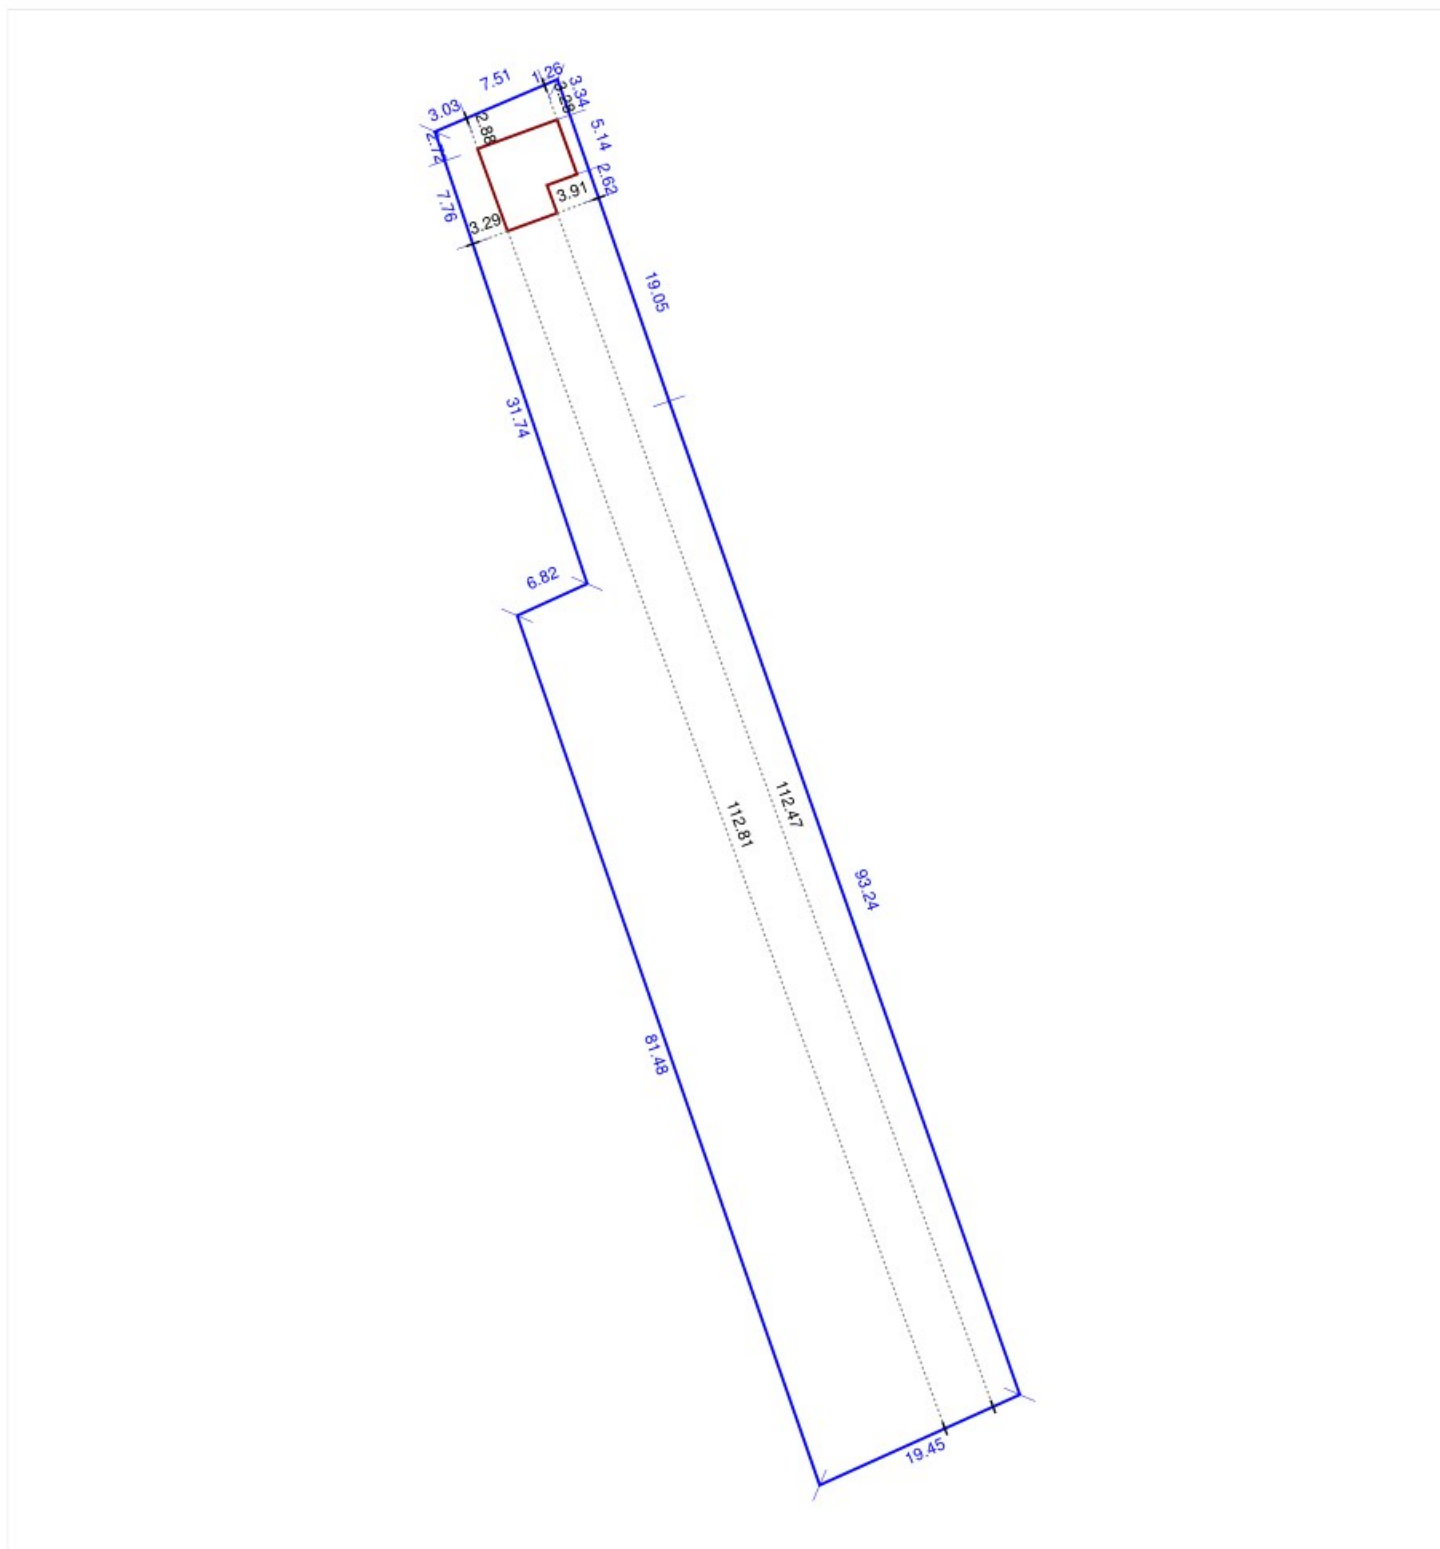

- Afstand van pand tot perceel (meters)
- Perceel met maatvoering (meters)
- Pand

Adres: Oostweg 7, 4373RA, Biggekerke

Kadastrale aanduiding: VKNooG 01511 G0000

De kaart is op het Noorden georiënteerd. De maten op dit document zijn niet rechtsgeldig.

Disclaimer

Met de afname tot en het gebruik van het product Kadastrale Kaart met Maatvoering stemt u als afnemer in met de volgende voorwaarden:

- Kadasterdata zal zich inspannen om de in dit rapport verstrekte informatie steeds zo juist en volledig mogelijk te presenteren.
- Kadasterdata kan echter niet garanderen dat de aard en inhoud van de informatie juist is.
- Kadasterdata is niet aansprakelijk voor eventuele schade die de afnemer van het Kadasterdata Kadastrale Kaart met Maatvoering rapport en/of derden lijden als gevolg van het gebruik van dit Kadastrale Kaart met Maatvoering rapport en de in dit Kadastrale Kaart met Maatvoering rapport verstrekte informatie.
- De afnemer is zelf verantwoordelijk voor de juiste beoordeling van resultaten.
- De Kadastrale Kaart met Maatvoering is geleverd van het perceel dat is gekoppeld aan het opgevraagde adres.

Privacy statement

- Kadasterdata respecteert de privacy van de afnemers van het Kadastrale Kaart met Maatvoering rapport.
- Hoewel de grootste nauwkeurigheid wordt betracht kan Kadasterdata niet aansprakelijk worden gesteld als informatie door derden wederrechtelijk wordt verkregen.