
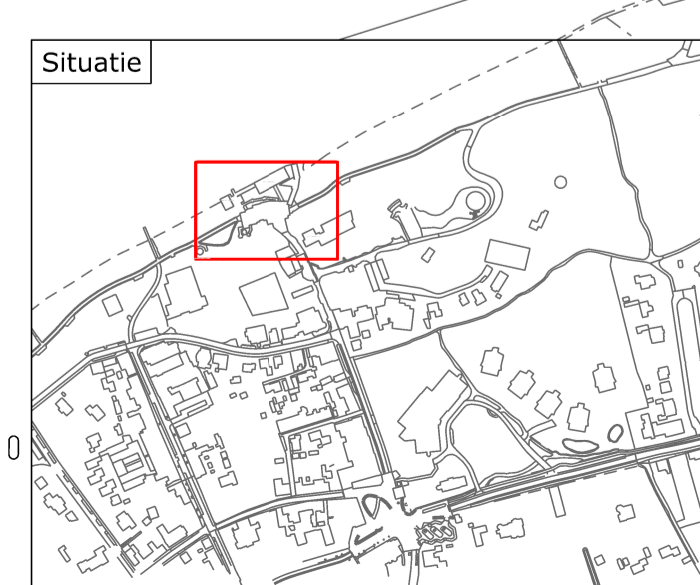
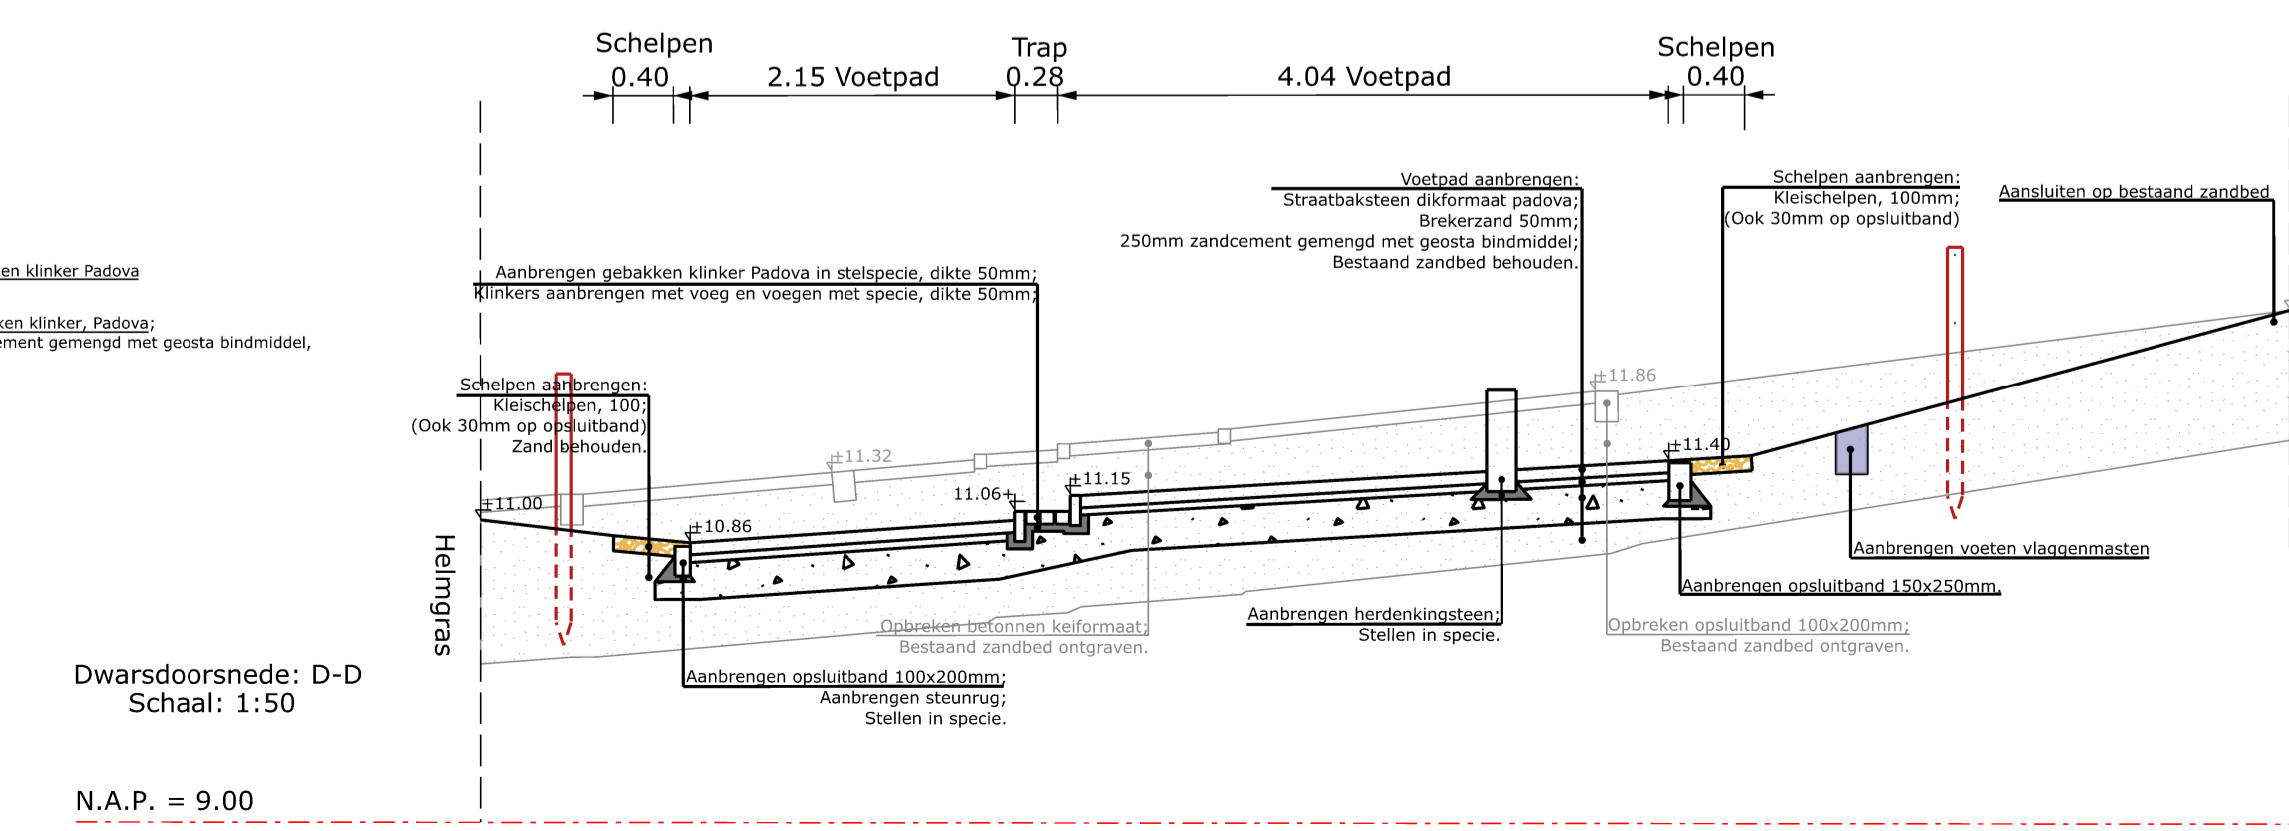


Legenda

- Aanbrengen straatbaksteen dikformaat, padova (keperverband)
- Aanbrengen straatbaksteen dikformaat, rosa wasserstrich (halfsteenverband)
- Herstraten aansluitende bestrating
- Aanbrengen bamboecompositieplanken door derden
- Aanbrengen helmgras
- Aanbrengen helmgras (hergebruik)
- Aanbrengen duindoorn / handsroos
- Zoveel mogelijk helmgras behouden
- Aanbrengen schelpen
- Aanbrengen opsluitband 150x250 mm
- Aanbrengen opsluitband 100x200 mm
- Aanbrengen palen met draad
- Aanbrengen prullenbak
- Aanbrengen infobord
- Aanbrengen verrekijker
- Aanbrengen herdenkingsstenen
- Aanbrengen Nehalennia bank
- Aanbrengen vlaggenmasten 4 st.
- Nieuwe hoogtes
- Werkgrens
- Bestaande situatie
- Verplaatste lichtmast
- Bestaande lichtmast

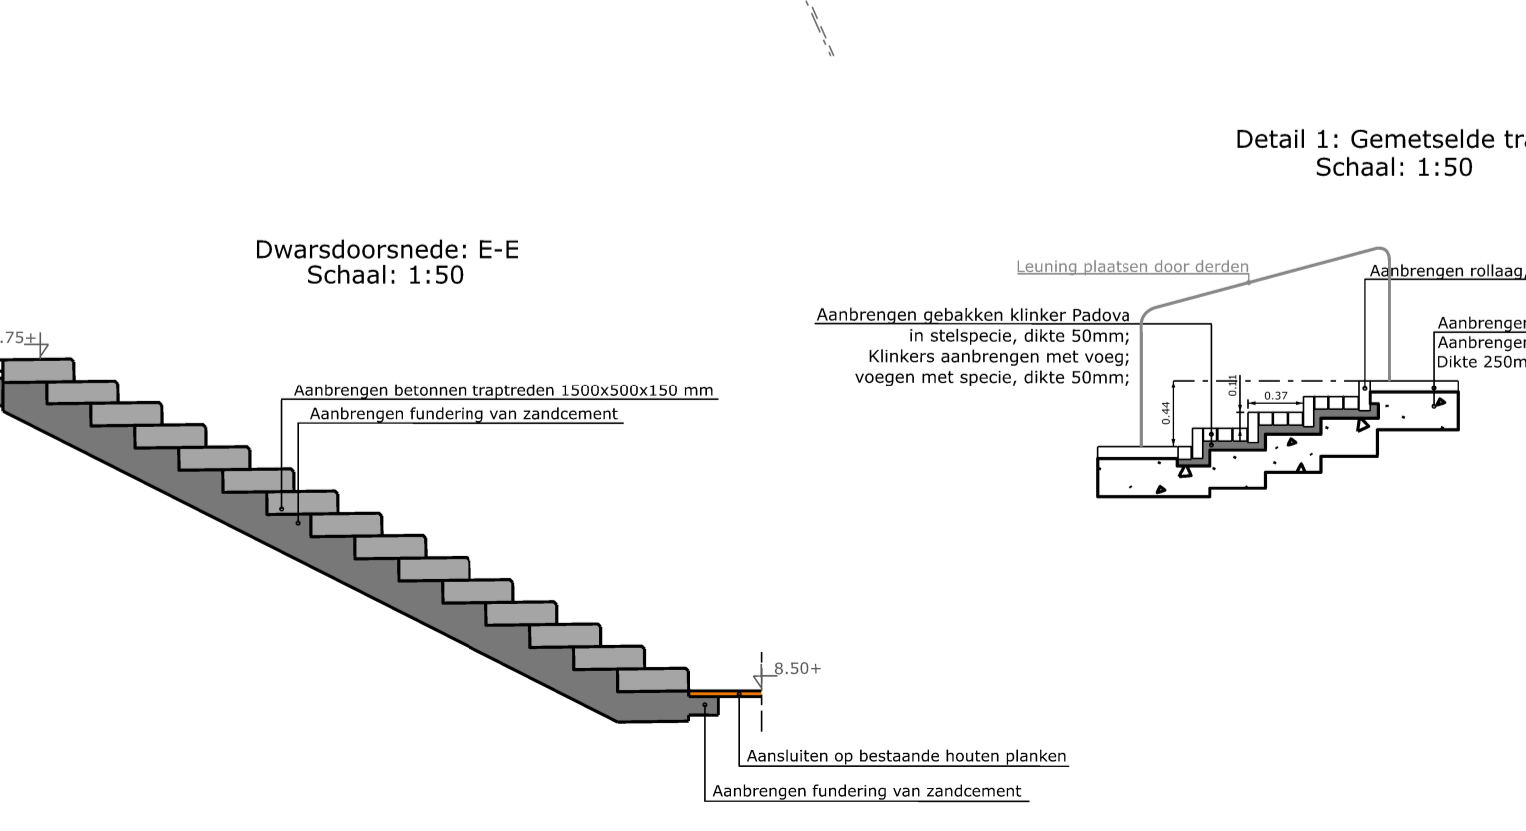

GEWIJZIGD	OMSCHRIJVING	PARAAF	GEZIEN
		GEMEENTE VEERE Postbus 1000 4357 ZV DOMBURG TEL : 0118.555444 FAX : 0118.555433	
AFD. OPENBARE RUIMTE			
onderwerp : Herinrichting Nehalenniagebied			
PROJECTNUMMER DBG20006	omschrijving : Nieuwe situatie		
DGN NAAM DBG20006-T2	BLAD NR 2/3	status : Definitief	
SCHAAL 1:200	FORMAT A1	noom: A. Koempfer datum: 21-11-2023	noom: R. M. van Sluijs datum: 21-11-2023