Dwarsprofiel A-A
Schaal 1:50

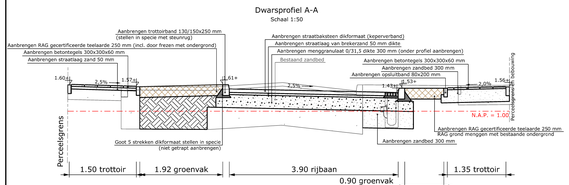

Dwarsprofiel B-B
Schaal 1:50

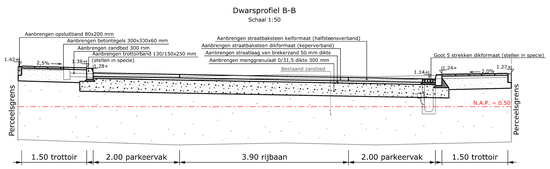

Dwarsprofiel C-C
Schaal 1:50

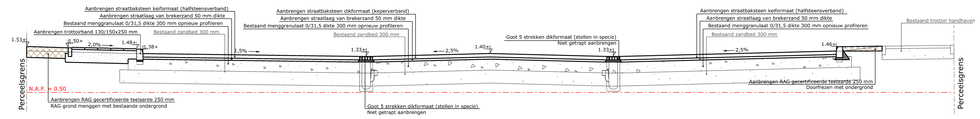

Dwarsprofiel D-D
Schaal 1:50

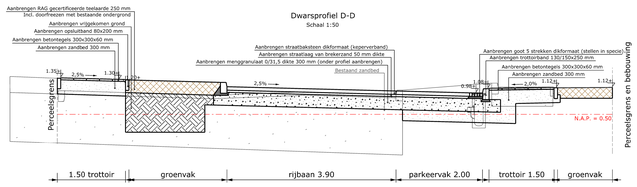

Dwarsprofiel E-E
Schaal 1:50

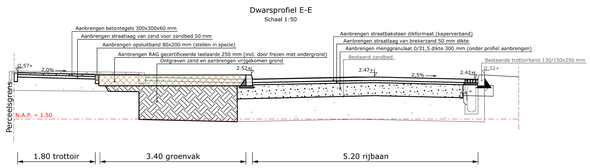

Dwarsprofiel F-F
Schaal 1:50

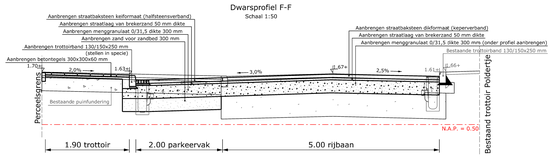

Dwarsprofiel G-G
Schaal 1:50

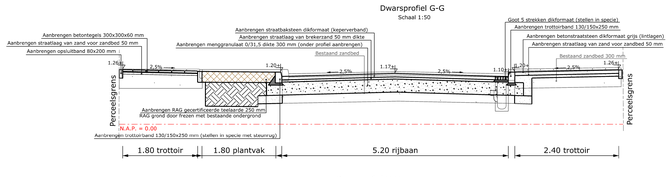

Dwarsprofiel H-H
Schaal 1:50

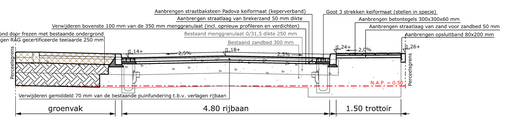

Dwarsprofiel I-I
Schaal 1:50

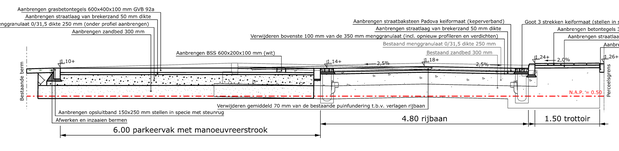

Dwarsprofiel J-J
Schaal 1:50

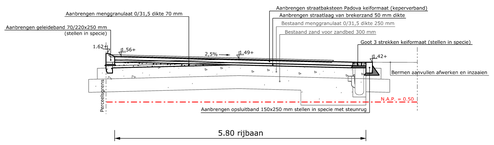

Dwarsprofiel K-K
Schaal 1:50
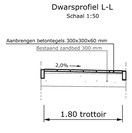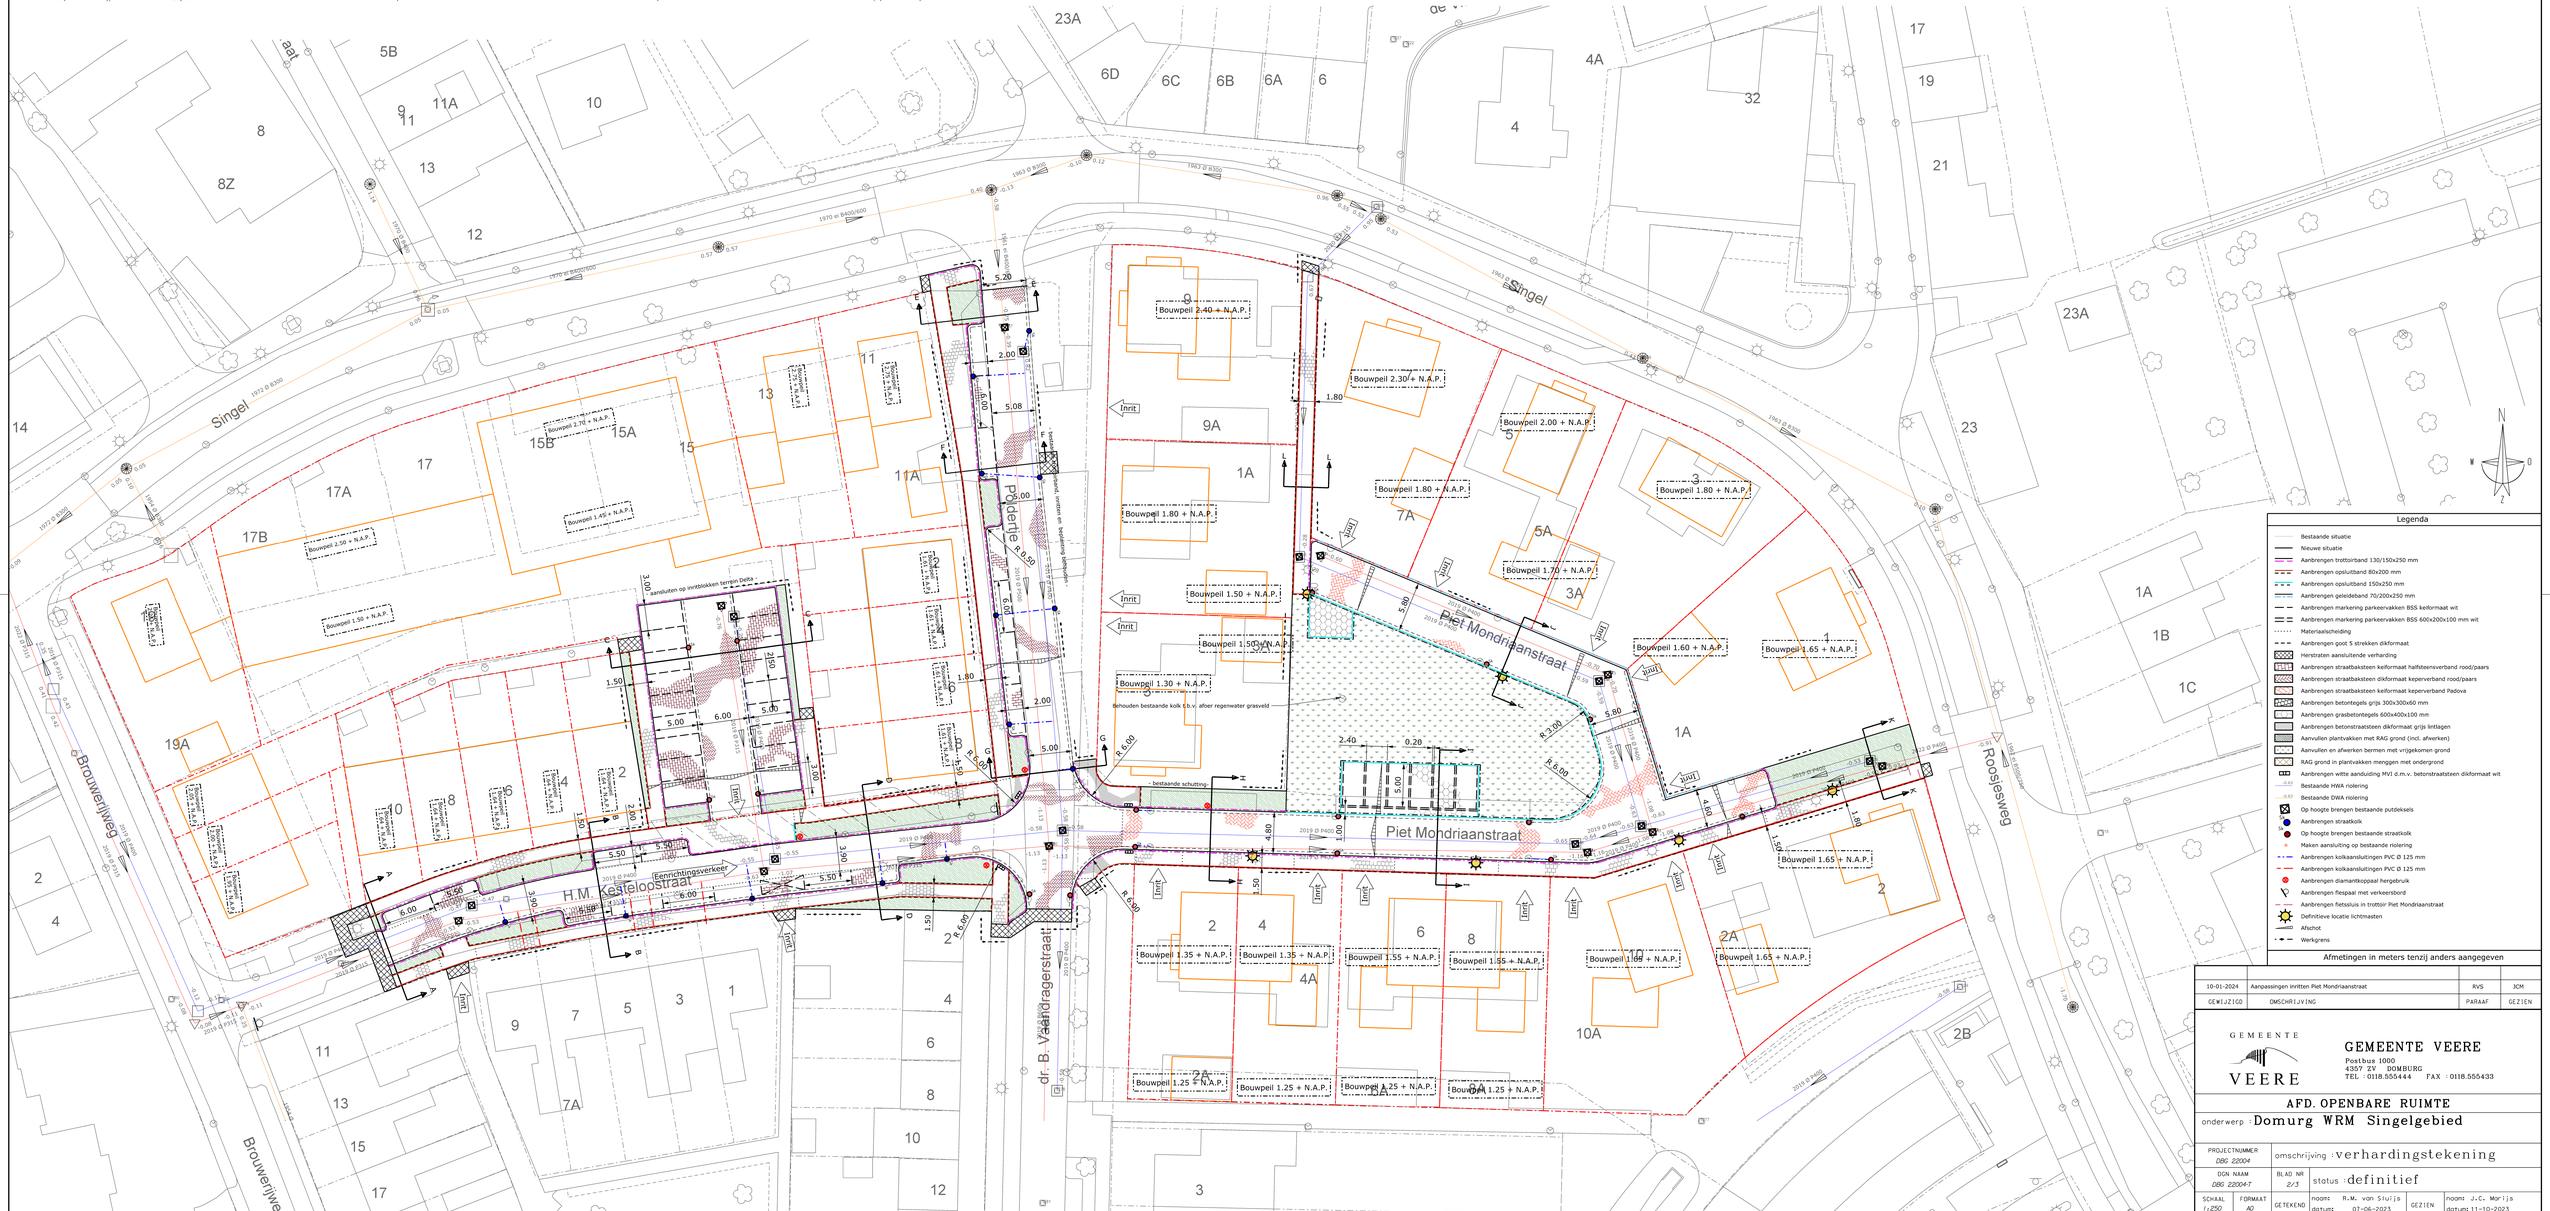
Dwarsprofiel L-L
Schaal 1:50