



Dwarsprofiel A-A
Schaal 1:50

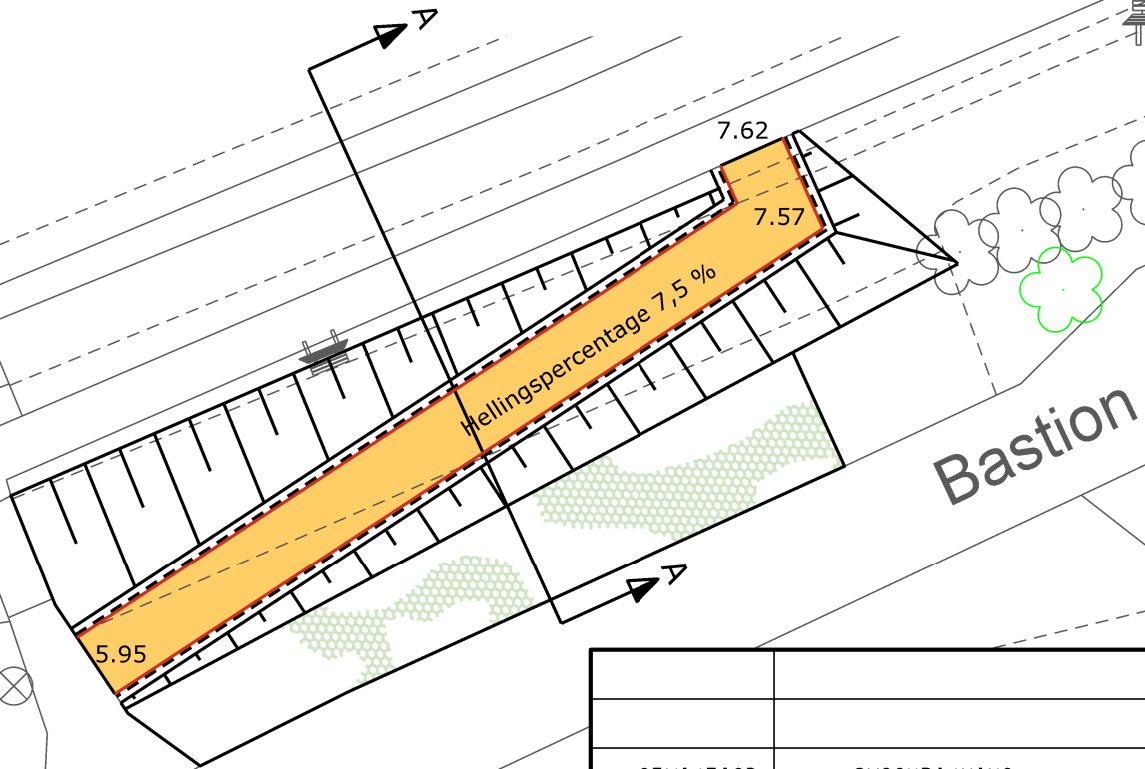

Voorbeeld nieuw voetpad

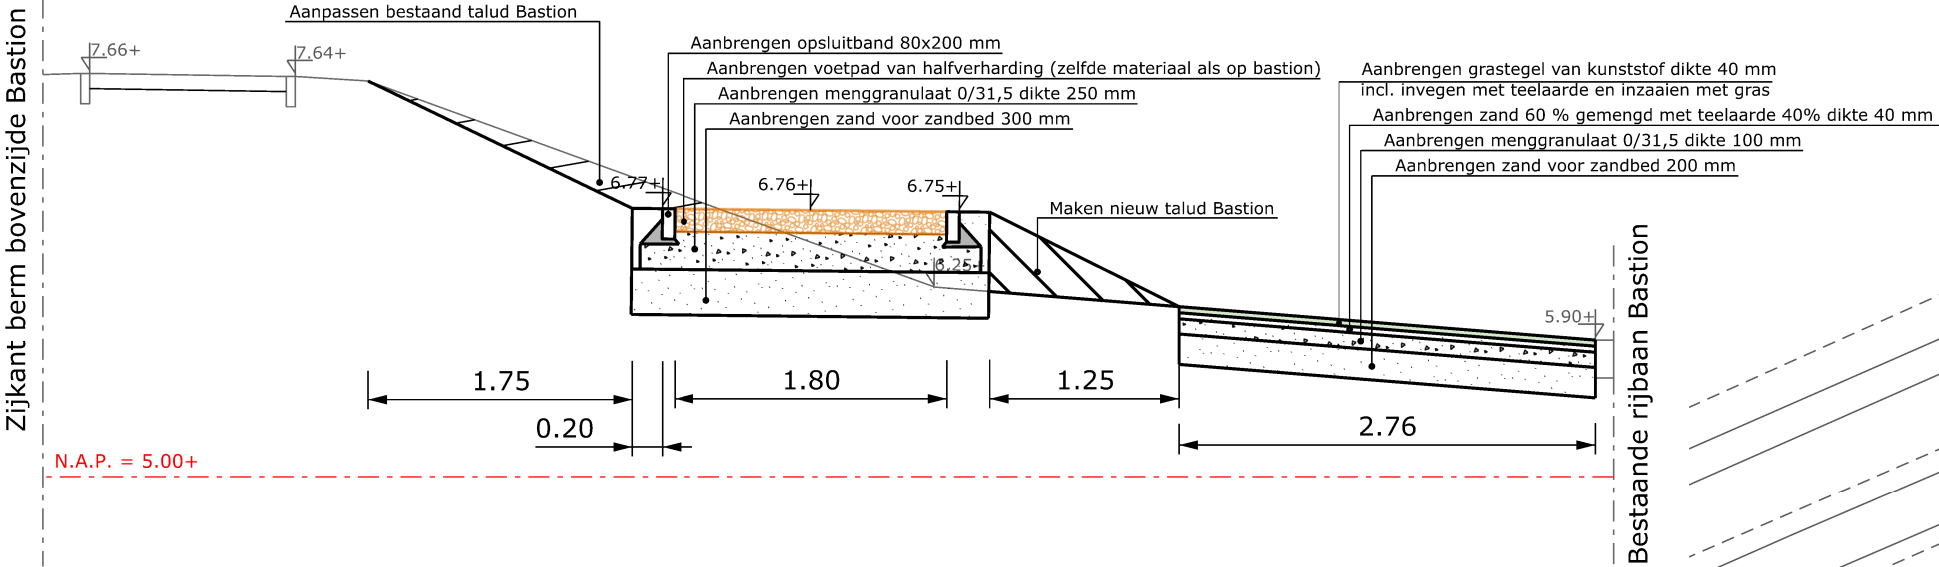

GEWIJZIGD	OMSCHRIJVING	PARAAF	GEZIEN
GEMEENTE  VEERE GEMEENTE VEERE Postbus 1000 4357 ZV DOMBURG TEL : 0118.555444 FAX : 0118.555433			
AFD. OPENBARE RUIMTE			
onderwerp : Veere opril Bastion			
omschrijving : Definitief ontwerp na overleg met de adviescommissie omgevingskwaliteit			
DATUM 08-09'25	SCHAAL 1:200	GETEKEND R.M.van Sluijs	DGN NAAM VRE 24004-T
PROJECTNUMMER VRE 24004		BLAD NR 1/1	