

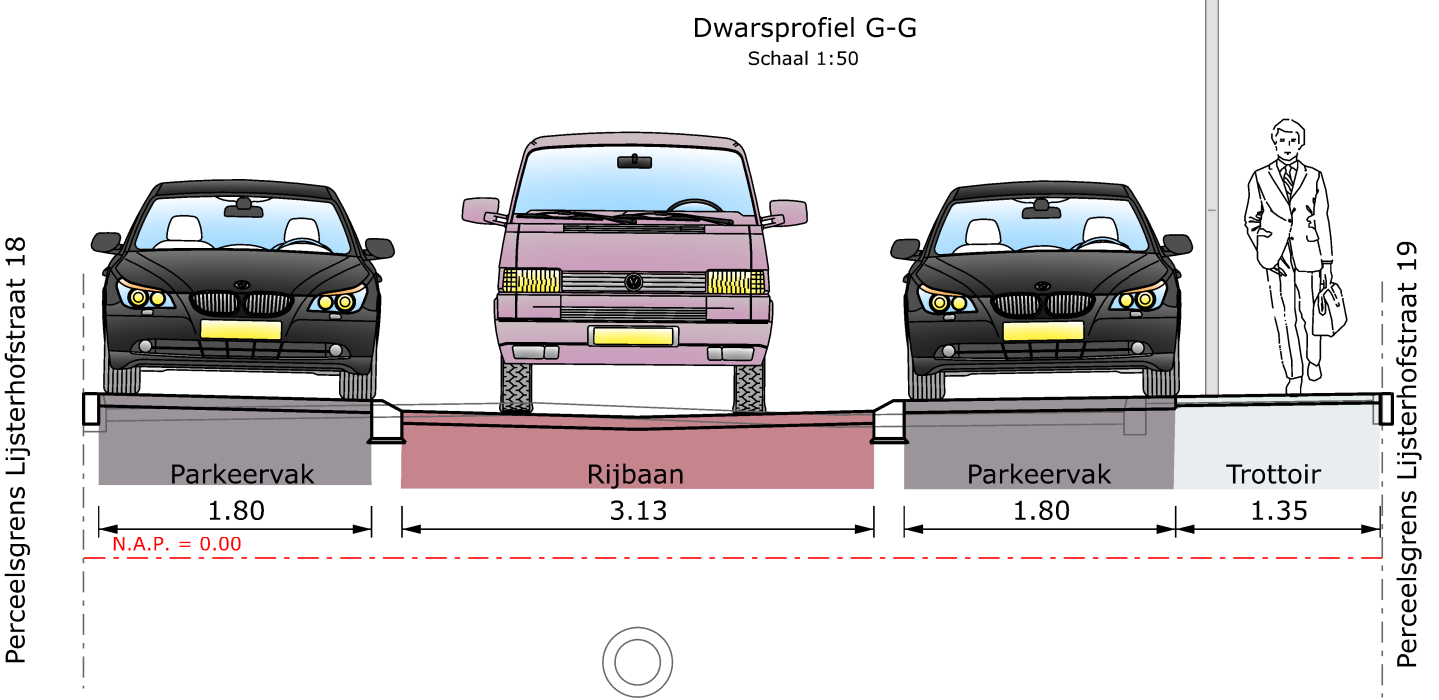
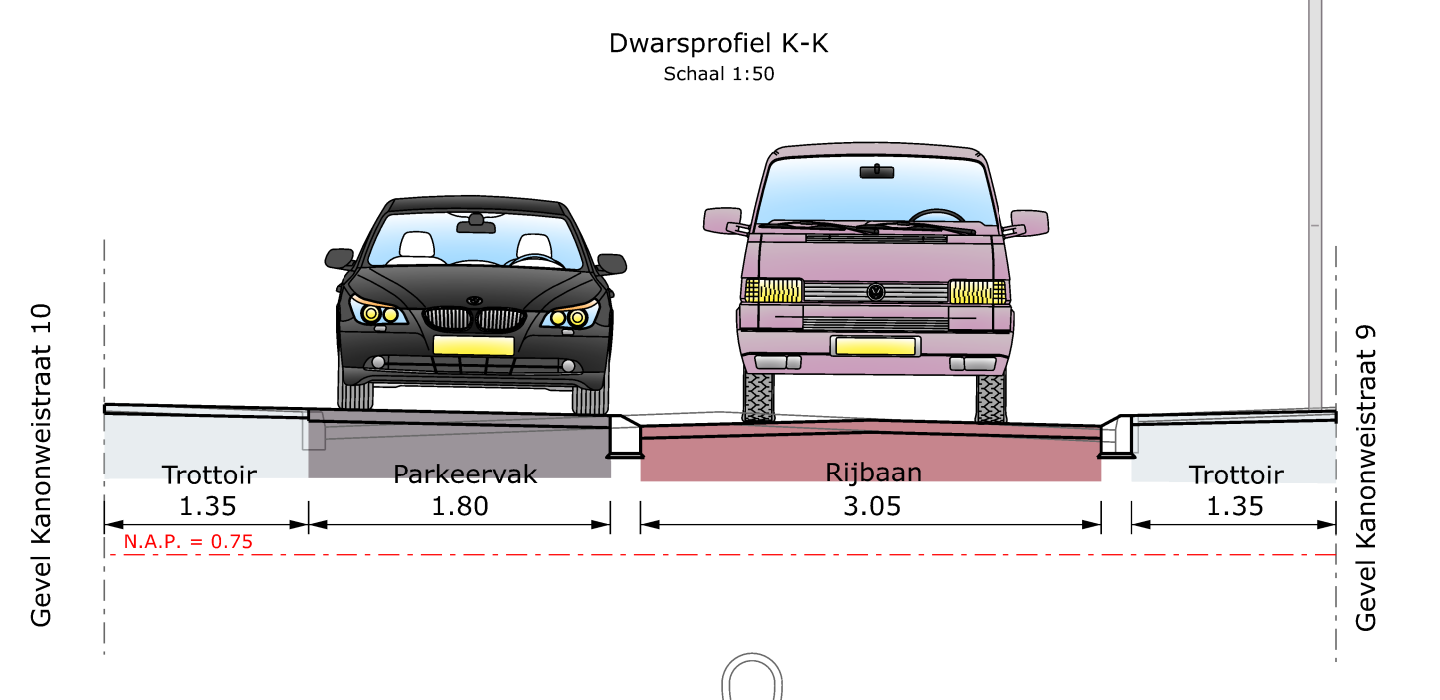
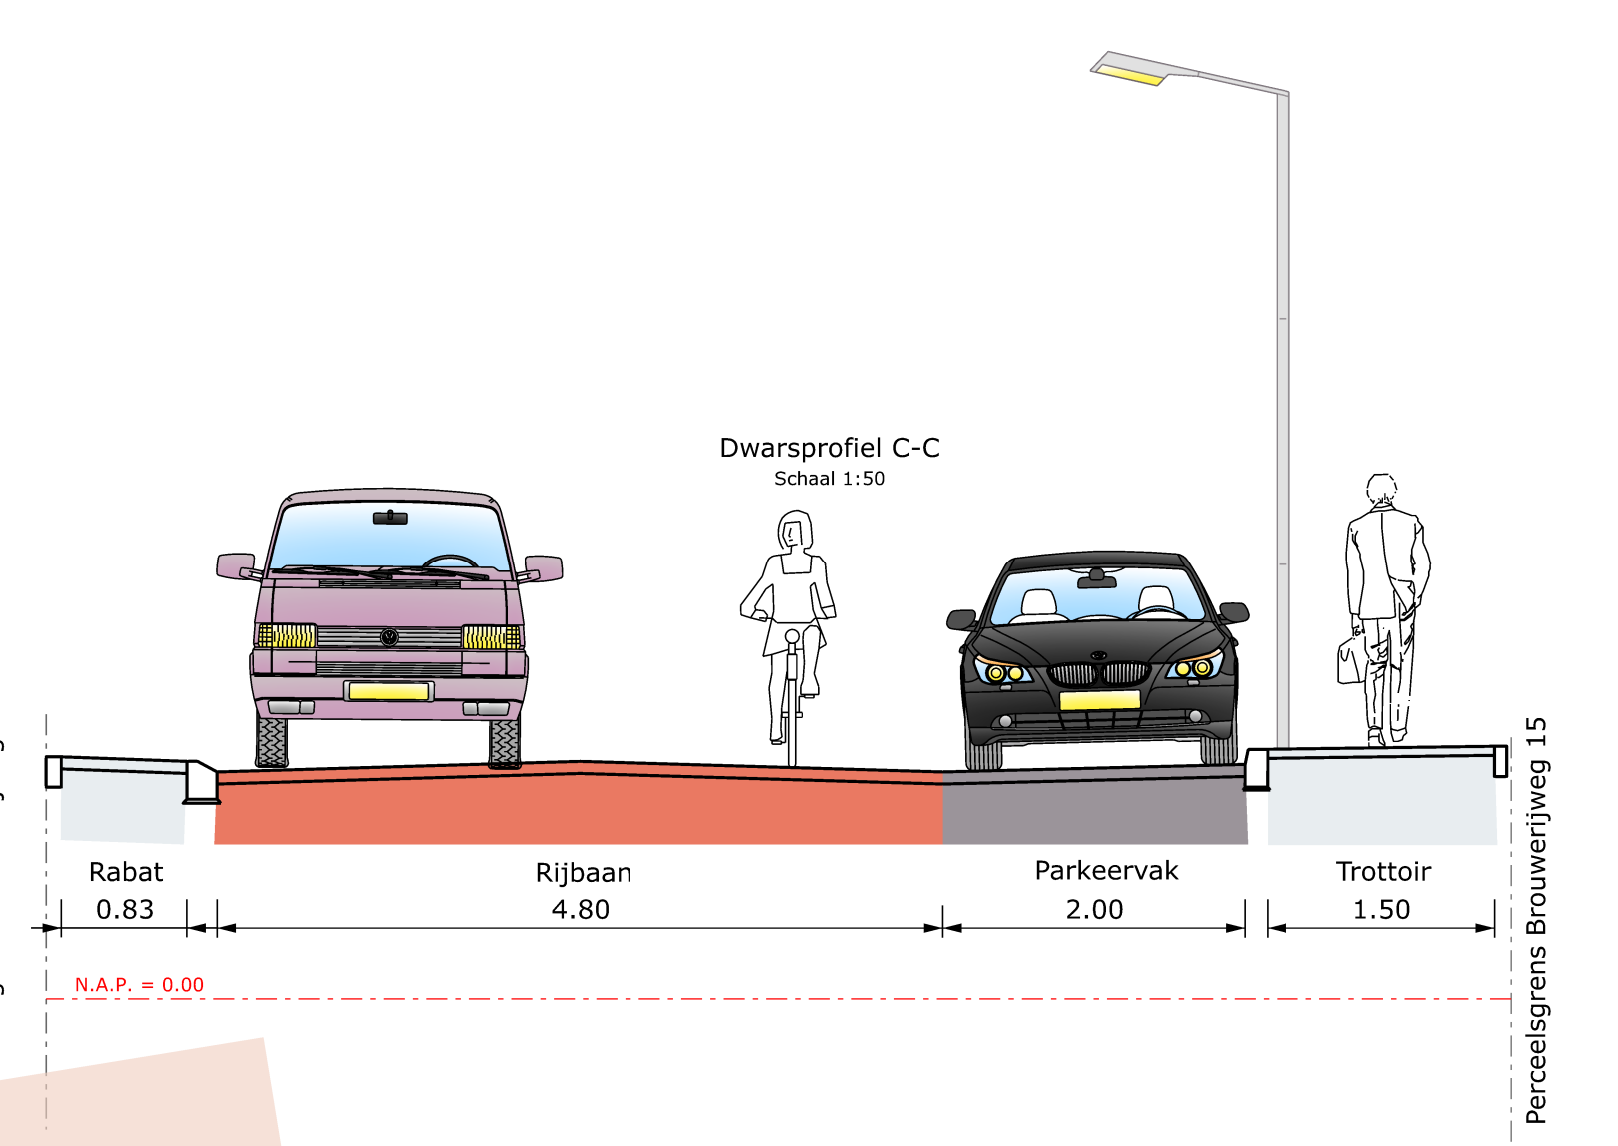


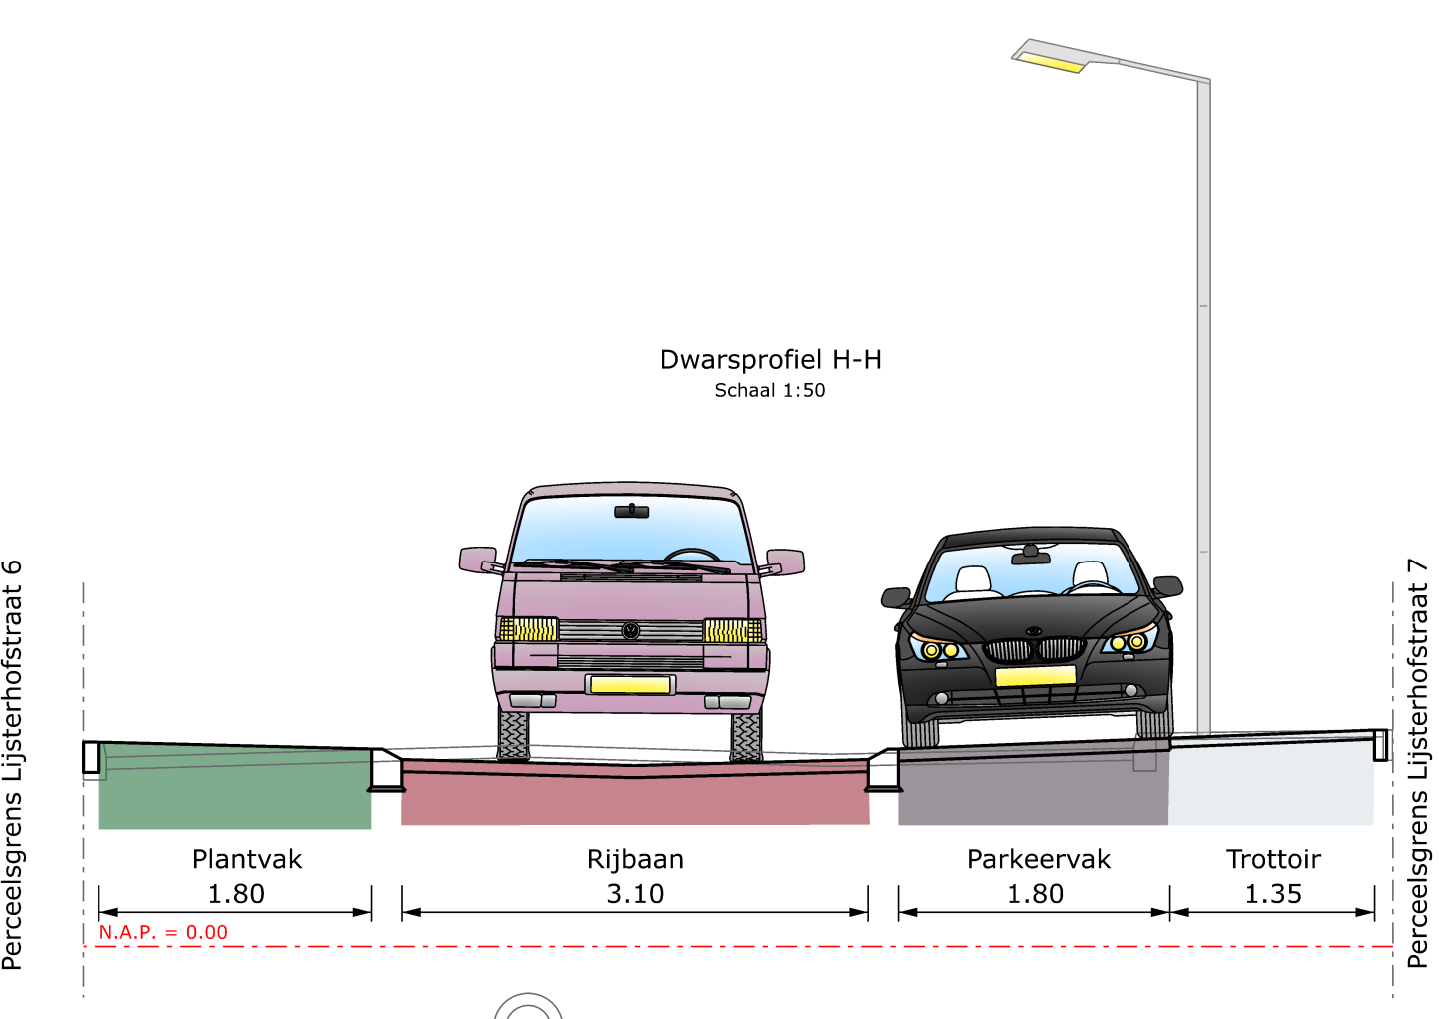

- Bestaande situatie
- Bestaande woningen
 - Aanbrengen nieuwe straatbaksteen rijbaan kernverband (padova)
 - Aanbrengen nieuwe straatbaksteen parkeervak (nero)
 - Aanbrengen hergebruikte straatbaksteen rijbaan (rood/paars)
 - Aanbrengen verharding in rabat Brouwerijweg
 - Aanbrengen verharding op verhoogd verkeersplateau
 - Aanbrengen verhoogd verkeersplateau
 - Aanbrengen betongtegels trottoir grijs
 - Nieuwe groenvakken
 - Bomen bestaand en nieuw (klein en groot)
 - Bestaand en nieuw gras
 - Verplaatste lichtmast
 - Bestaande lichtmast
 - Locatie nieuwe elektriciteitskast
 - Bestaande ondergrondse afvalcontainer handhaven

0		Definitief ontwerp bovengrondse inrichting	R.M. van Sluijs	RB	18-12-2025
Versie	Omschrijving		Getekend	Gezien	Datum
GEMEENTE VEERE AFDELING OPENBARE RUIMTE					
ONDERWERP: Groot onderhoud Kanonweistraat Lijsterhofstraat en Brouwerijweg Domburg					
OMSCHRIJVING: Definitief ontwerp bovengrondse inrichting					
STATUS: Definitief					
Projectnummer:	Tekeningnummer:	Tekenaar:	Datum:	Formaat:	Schaal:
DBG 24001	DBG 24001-T	R.M. van Sluijs	18-12-2025	A0	1:250

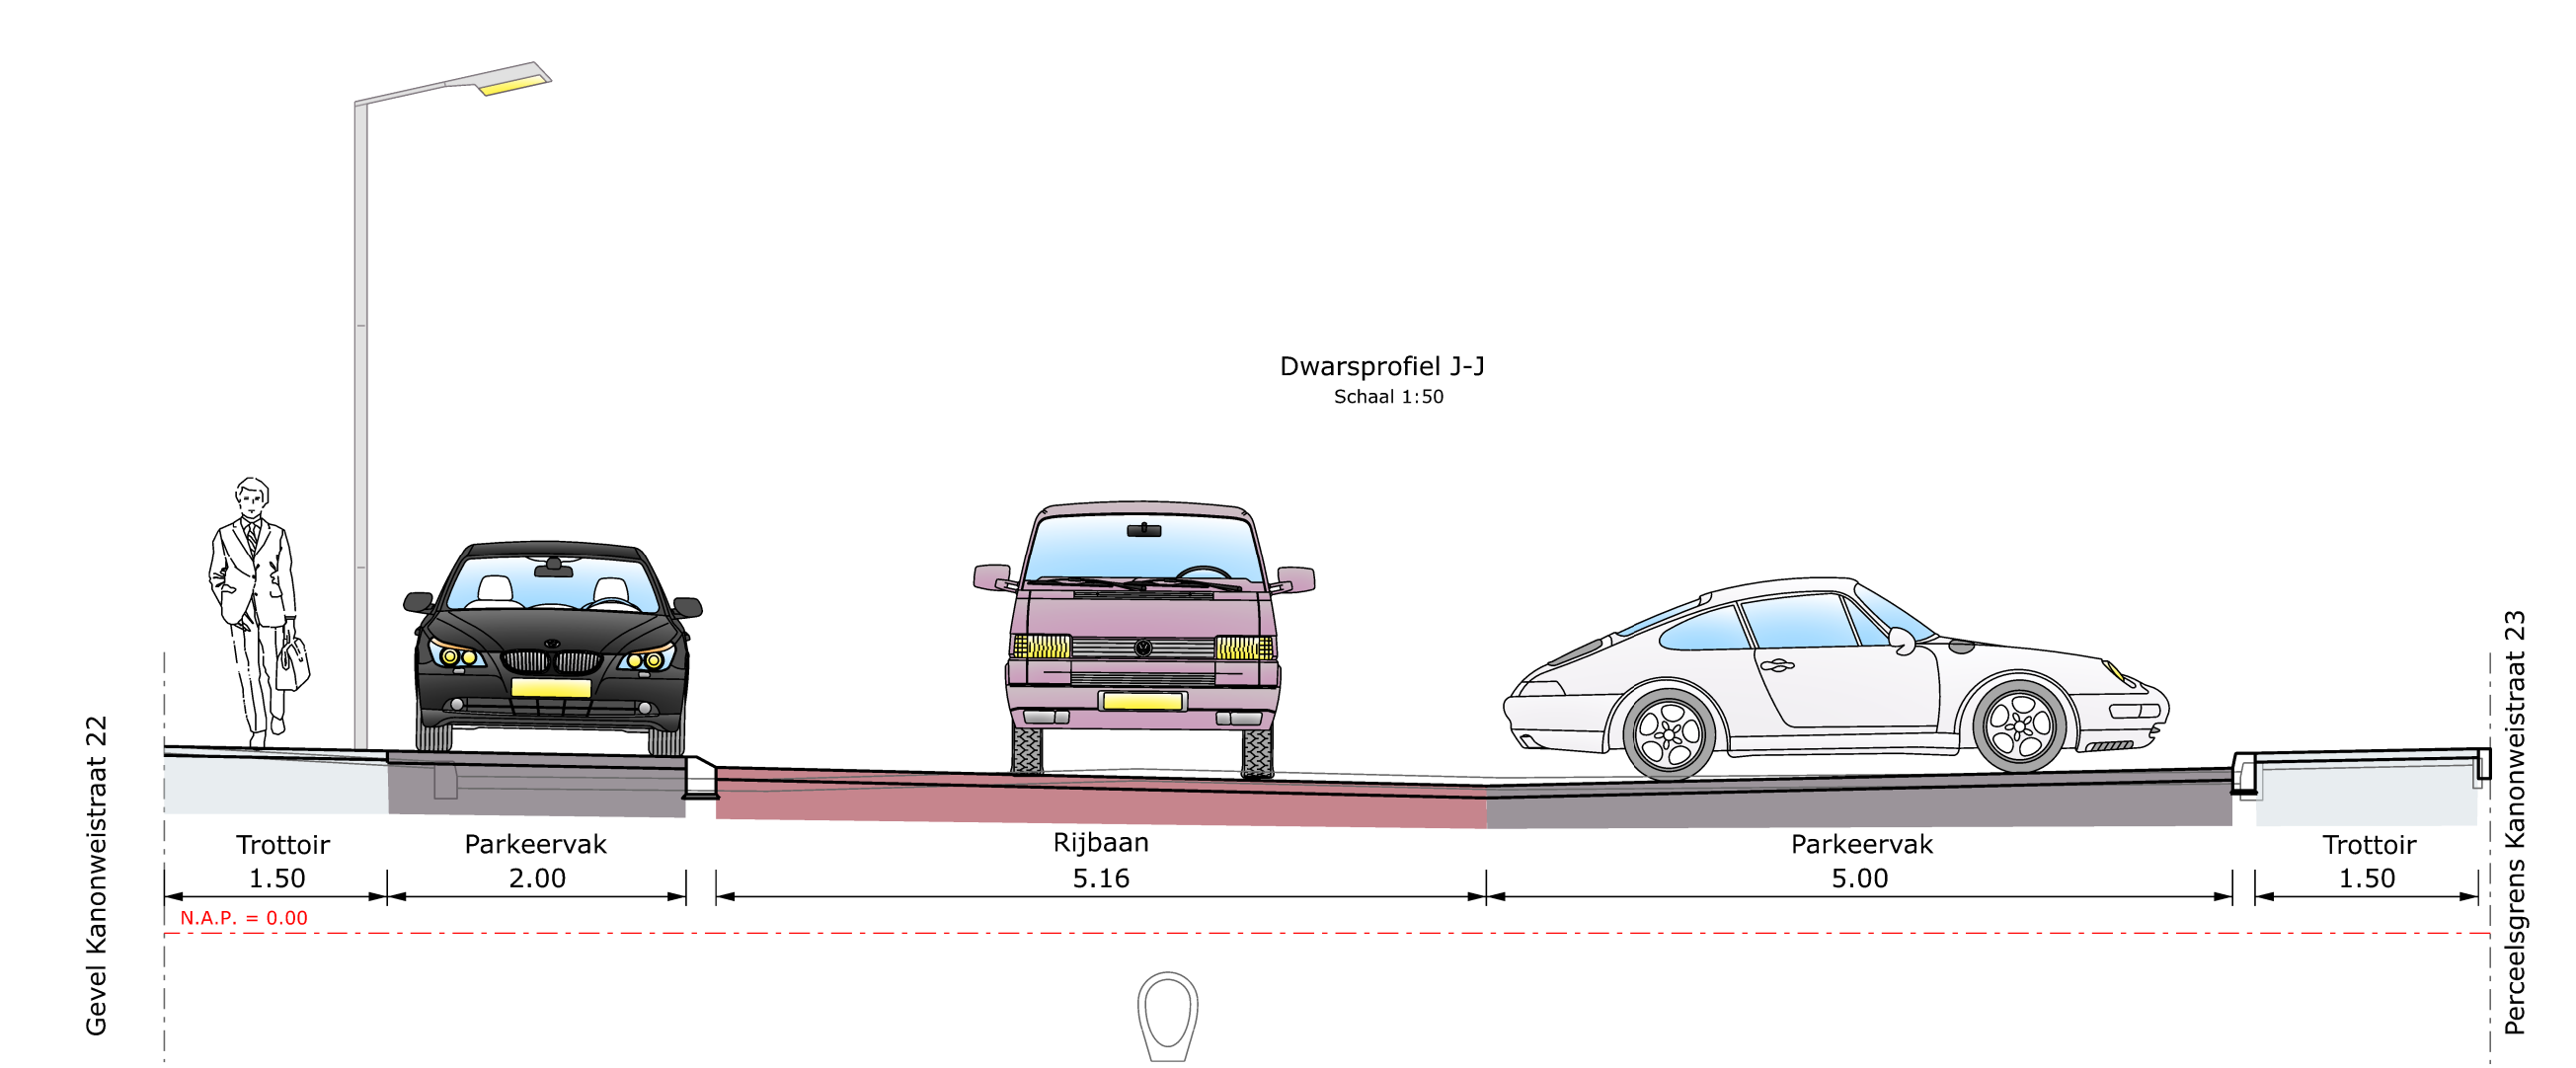