


LEGENDA KLIC (22-11-2023)

- Data
- Laagspanning
- Middenspanning
- Gas lagedruk
- Waterleiding


Legenda

- Aanbrengen HWA riool met insectkap voorzien van waterskotel, putnummer, putrandhoogte, b.o.b. materiaal en diameter leiding in mm
- Aanbrengen uitstroombak HWA riool, inclusief talud/bodem bescherming van stampbeton
- Aanbrengen HWA kolkaanstuiving PVC Ø125 mm

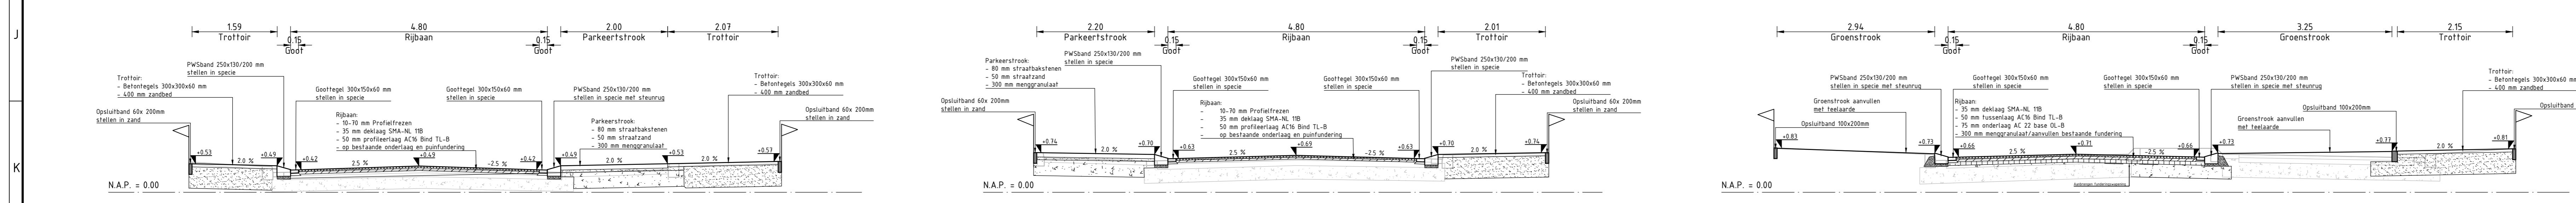

DWARSPROFIEL A-A

Schaal 1:50

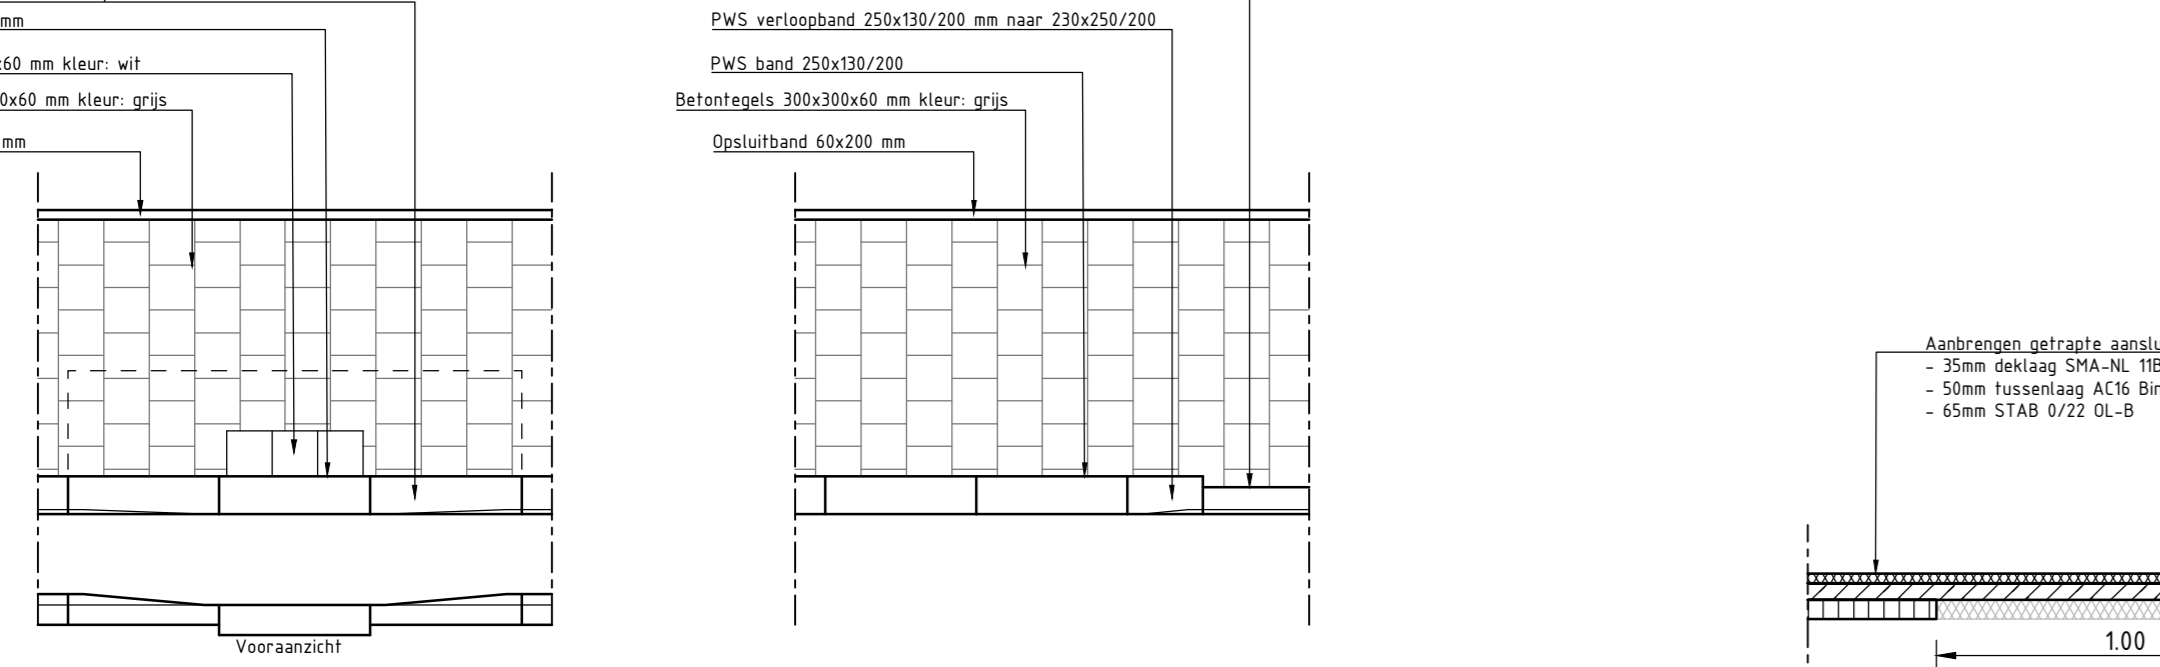

PRINCIPEDETAIL 01

Trottoir op-/afrit d.m.v. PWS eindverloopband
Schaal 1:50
• ASVV stelt bij h = 0,10 m een helling +1:10

PRINCIPEDETAIL 02

Overgang PWS 250x150/200 mm naar trottoirband 180/200 mm
Schaal 1:50

PRINCIPEDETAIL 03

Getrapte freas t.b.v. aansluiting op bestaand asfalt met nieuwe deklaag
Schaal 1:20


DWARSPROFIEL B-B

Schaal 1:50



DWARSPROFIEL C-C

Schaal 1:50

 

OPMERKINGEN

- Bijv. kloofput t.p.k. d.d. 25-11-2023
- Putten in meters, tenzij anders aangegeven
- Hoofdwatervlucht in m. tenzij anders aangegeven
- Hoogtematen in meters t.a.v. N.A.P., tenzij anders aangegeven
- Gevels in m. tenzij anders aangegeven
- Ligging kabels en leidingen tenzij anderszins, exacte ligging bepalen d.m.v. het graven van proefputten

NO	Tussentijdse wijzigingen	WKS	MIJNDO	MIJNDO	12-07-2024
2.0	Definitieve uitgifte	N/A	MIJNDO	MIJNDO	27-06-2024
1.0	Eerste uitgifte	N/A	MIJNDO	MIJNDO	17-05-2024
WKS	Wijzigingen	gepland	gevoerd	afgehandeld	afgehandeld

Gemeente Veere

project
Groot onderhoud Noordweg te Serooskerke

omschrijving
Nieuwe Situatie riolering en profielen en details



documentnaam	documentversie
Definitief	3.0

formaat: A0x1260 schaal: 1:200 fase: Definitief ontwerp blad: 1 van 2