DETAILTEKENING: verkeersplateau bovenaanzicht

schaal 1:50

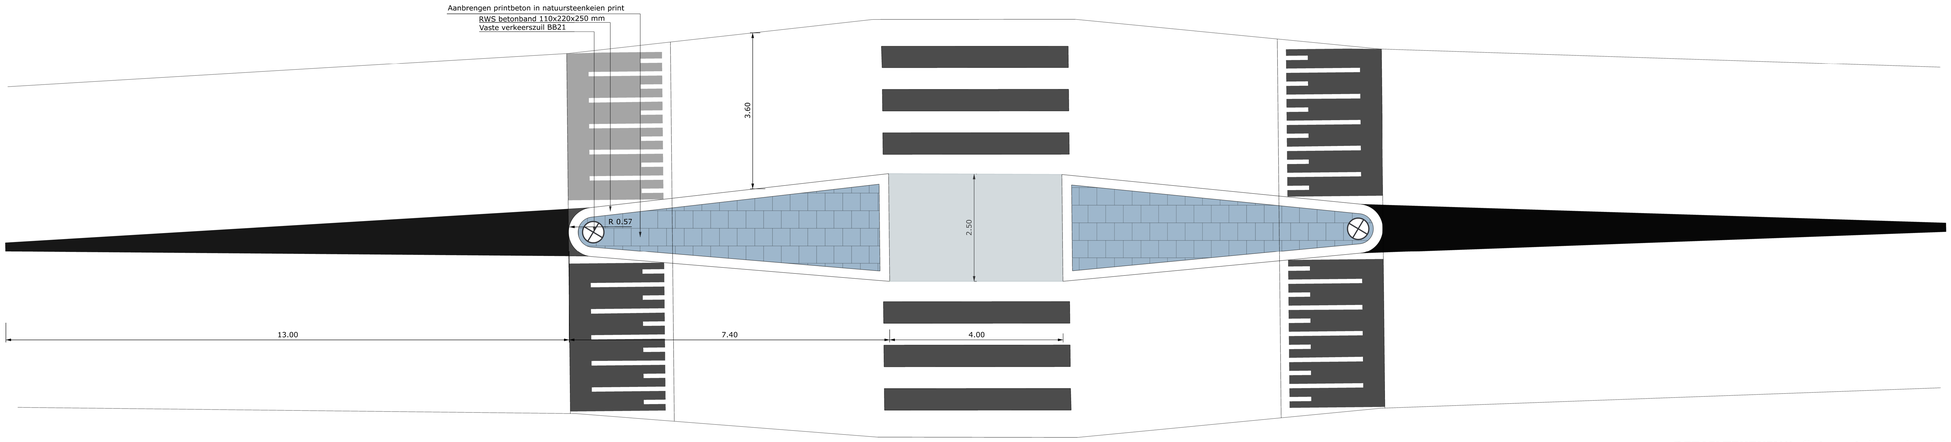

DETAILTEKENING: kolk + grindkoffer

schaal 1:50

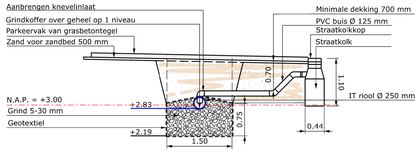

DETAILTEKENING: verkeersplateau zijaanzicht

schaal 1:50

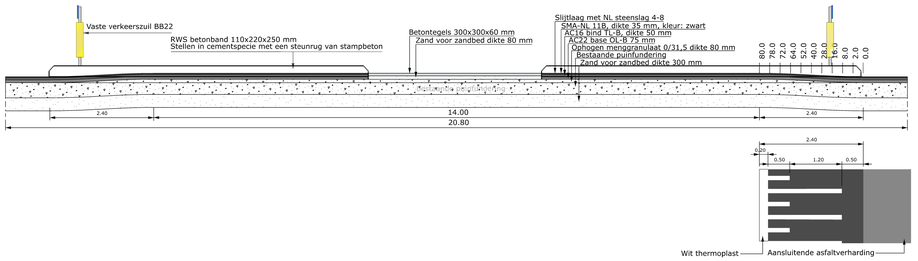

DETAILTEKENING: fietsenstalling / geleiderail

schaal 1:50

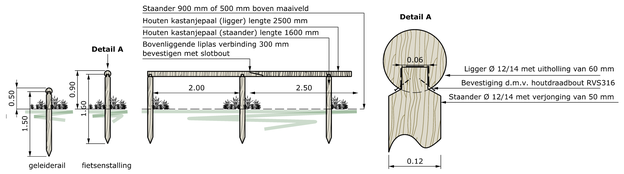

DWARSPROFIEL A-A

schaal 1:50

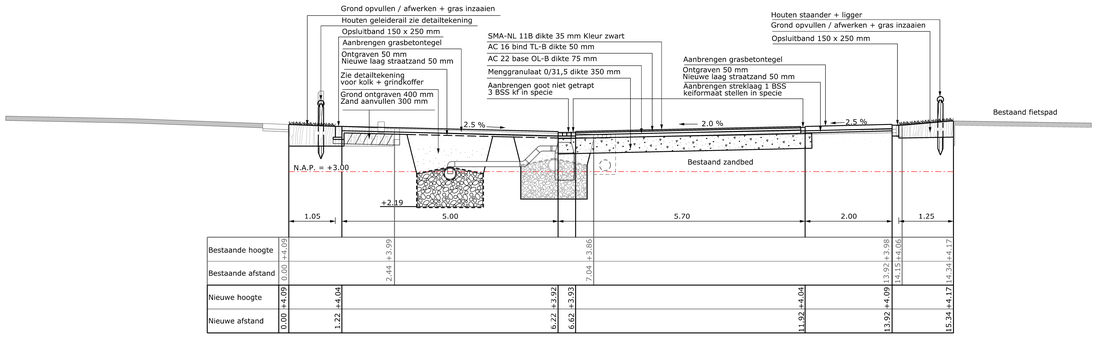

DWARSPROFIEL B-B

schaal 1:50

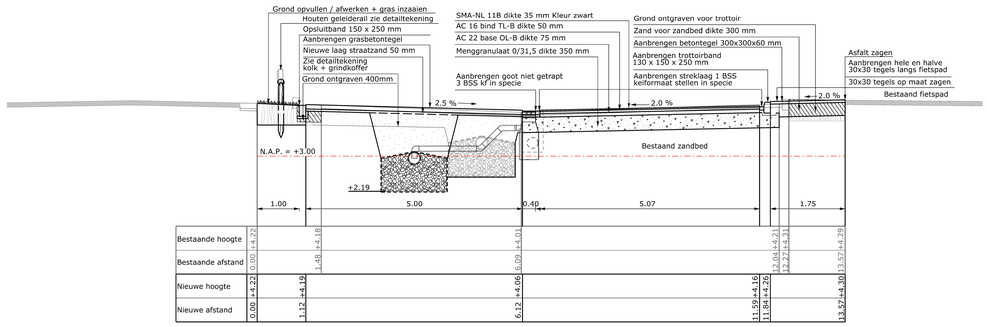

DWARSPROFIEL C-C

schaal 1:50

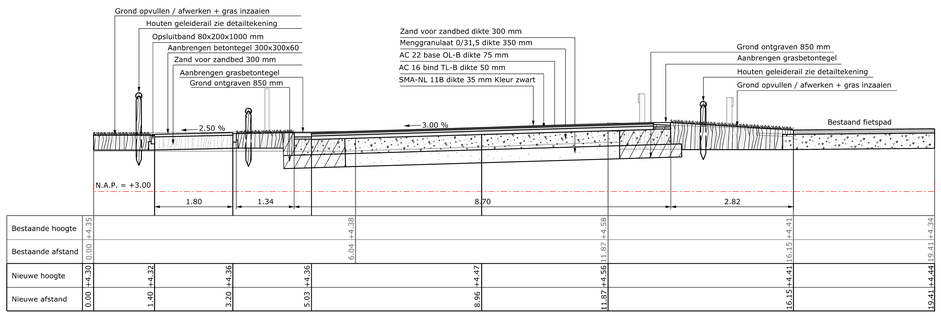

DETAILTEKENING: parkeervakken

schaal 1:50

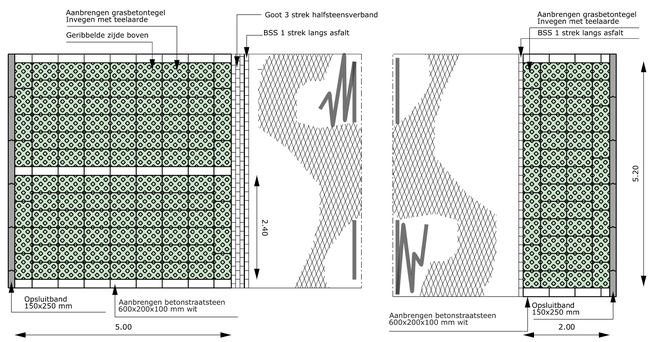

GEWIJZIGD	OMSCHRIJVING	PARAAF	GEZIEN

GEMEENTE VEERE

GEMEENTE VEERE
Postbus 1000
4357 ZV DOMBURG
TEL : 0118.555444 FAX : 0118.555433

AFD. OPENBARE RUIMTE

onderwerp : Domburg Trommelweg Herinrichting parkeerterrein

PROJECTNUMMER	omschrijving : Dwarsprofielen & Details		
DBG 24003			
DGN NAAM	BLAD NR	status :	
DBG 24003-T3	3/3		
SCHAAL 1:250	FORMAAT A0	GETEKEND naam datum	GEZIEN naam datum