


Legenda Nieuwe situatie

	Bestaande situatie		Aanbrengen L- band 100/250*300 mm
	Nieuwe situatie		Aanbrengen opsluitband 150/250 mm
	Bestaande hoogtes		Aanbrengen trottoirband 130/150*250 mm
	Nieuwe hoogtes		Aanbrengen goot 3 strek
	Perceelsgrens		Aanbrengen teelaarde
	Aanbrengen nieuwe putrand		Inzaaien gras
	Aanbrengen straatkolk		Asfalt
	Aanbrengen trottoirkolk		Aanbrengen betontegels (kartel) 300*300*45mm
	Aanbrengen Nieuwe bomen (door derden)		Aanbrengen Ravenna Straatbaksteen keiformaat (halfsteensverband)
	MIV inrit		Aanbrengen Ravenna Straatbaksteen keiformaat (Keperverband)
	Aanbrengen verkeersbord		Aanbrengen Ravenna Straatbaksteen dikformaat (halfsteensverband)
	lichtmasten		Aanbrengen Kinderkoppen
	Inrit		Werkgrens
	Verlaagde band		

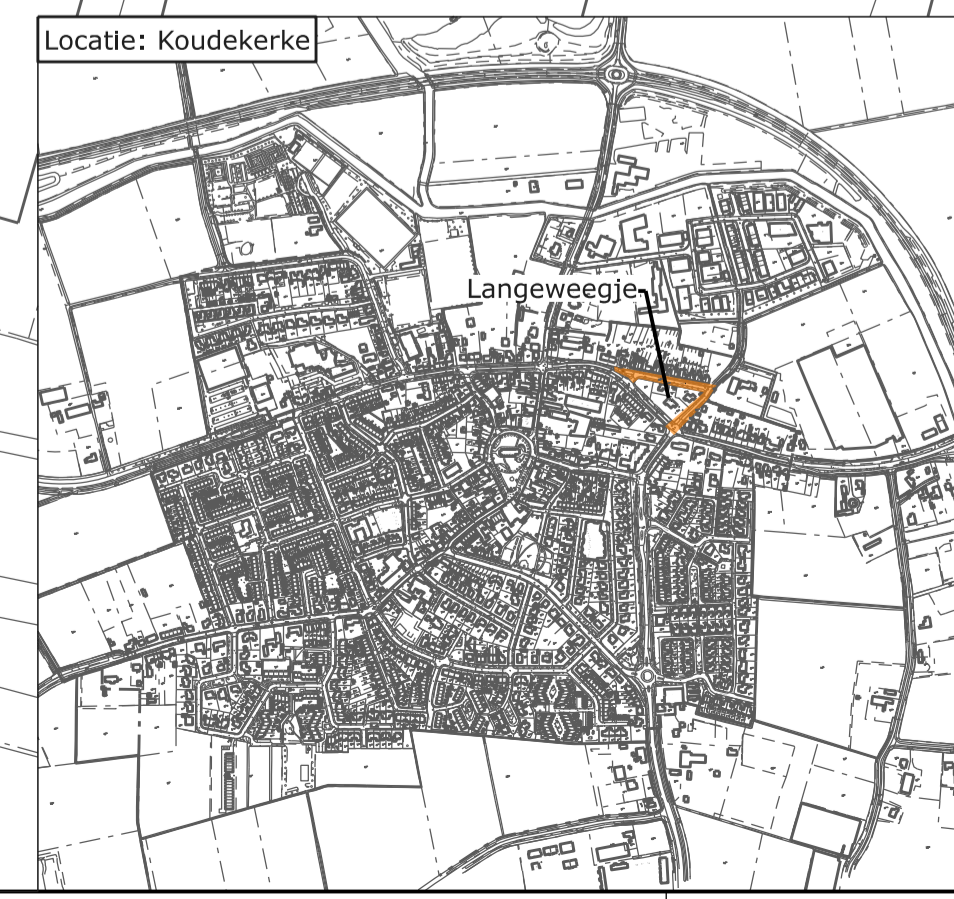

18-02-2025	Definitieve bestektekening		
GEWIJZIGD	OMSCHRIJVING	PARAAF	GEZIEN
 GEMEENTE VEERE Postbus 1000 4357 ZV DOMBURG TEL : 0118.555444 FAX : 0118.555433			
AFD. OPENBARE RUIMTE onderwerp : Koudekerke Groot onderhoud Langeweegje			
PROJECTNUMMER KDK 23003	omschrijving : Nieuwe situatie		
DGN NAAM KDK 23003-7.2	BLAD NR 2/3	status : Definitief	
SCHAAL 1:250	FORMAAT A1	naam: G. de Pogter	naam: W. Gelfoef
	GETEKEND	datum: 05-02-2024	GEZIEN datum: 05-02-2024