


band hoog liggende terras (tot 150mm); afm 1000x200x300mm; Belgisch hardsteen, gezoet

streklaag; gebakken klinkers waalformaat; type: Padova


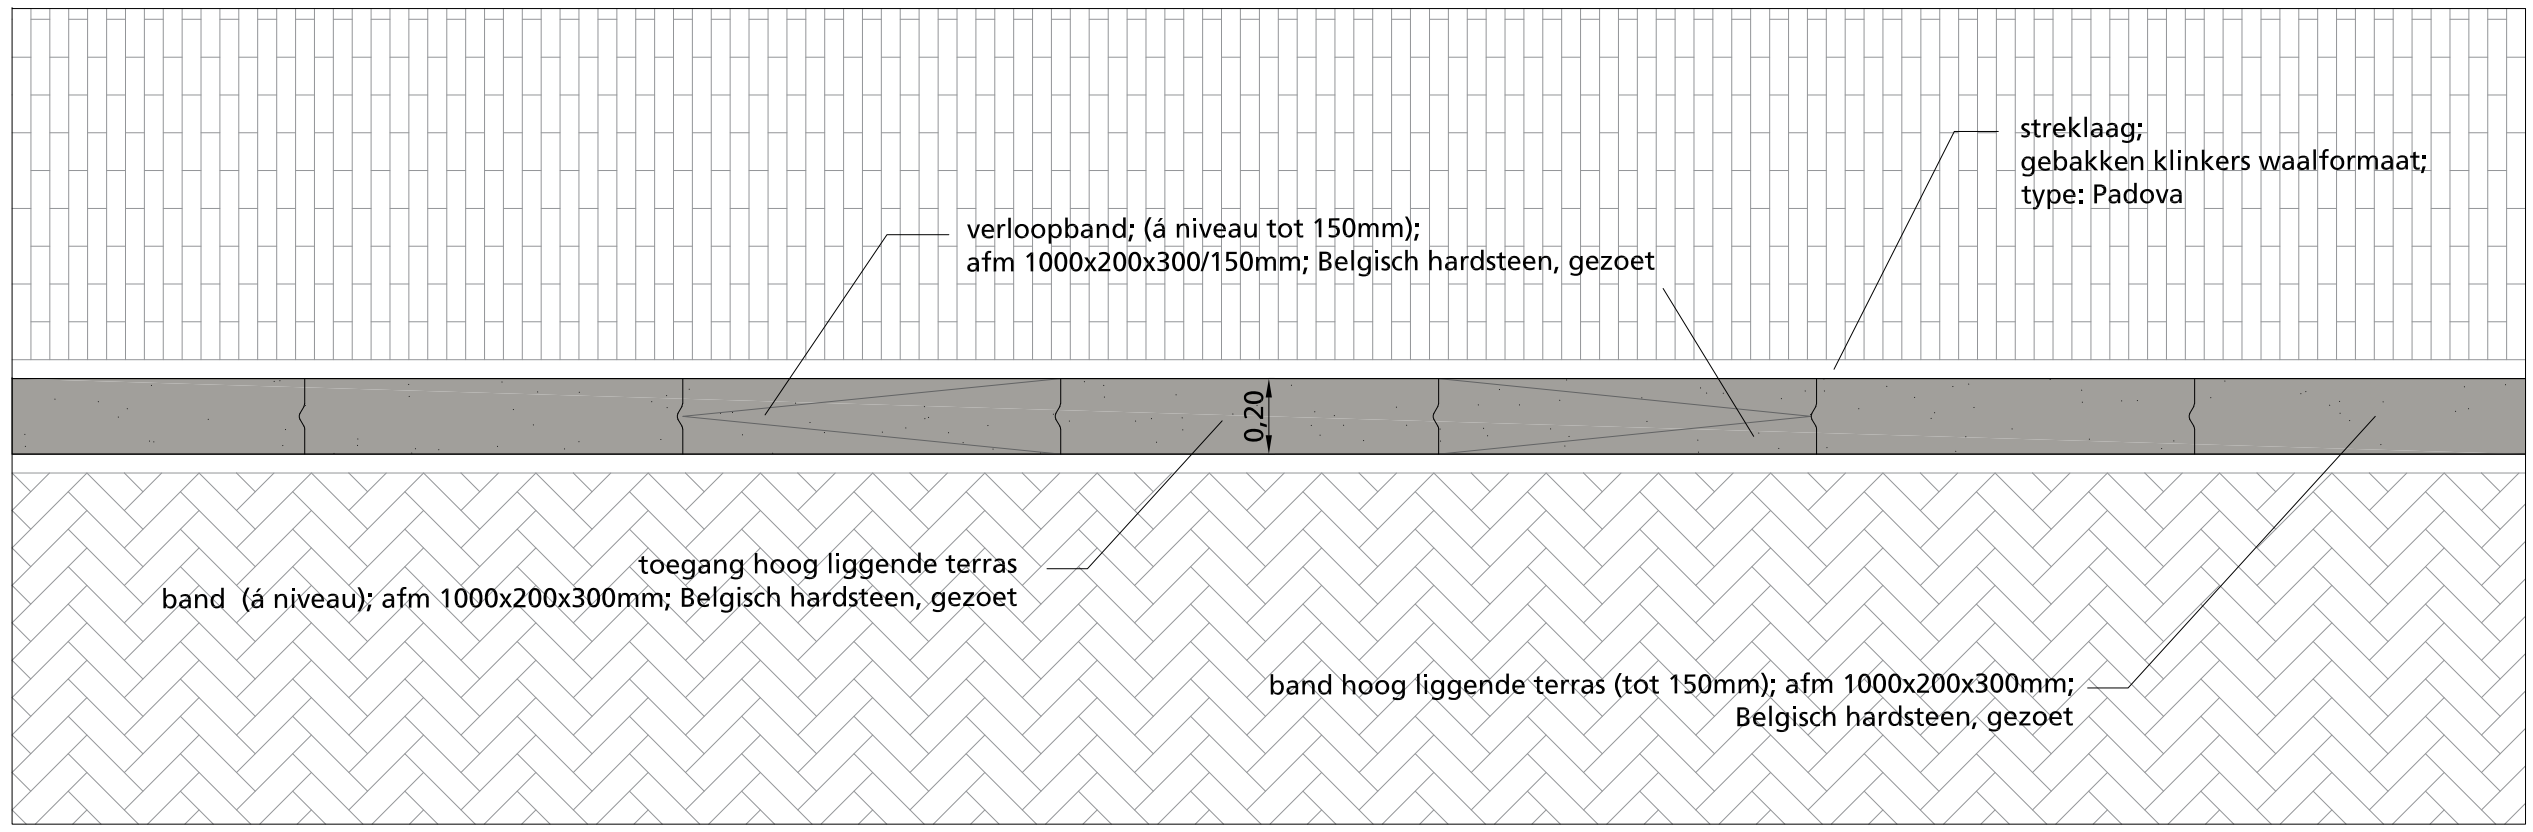



verloopband; (á niveau tot 150mm); afm 1000x200x300/150mm; Belgisch hardsteen, gezoet

streklaag; gebakken klinkers waalformaat; type: Padova


toegang hoog liggende terras band (á niveau); afm 1000x200x300mm; Belgisch hardsteen, gezoet


band hoog liggende terras (tot 150mm); afm 1000x200x300mm; Belgisch hardsteen, gezoet

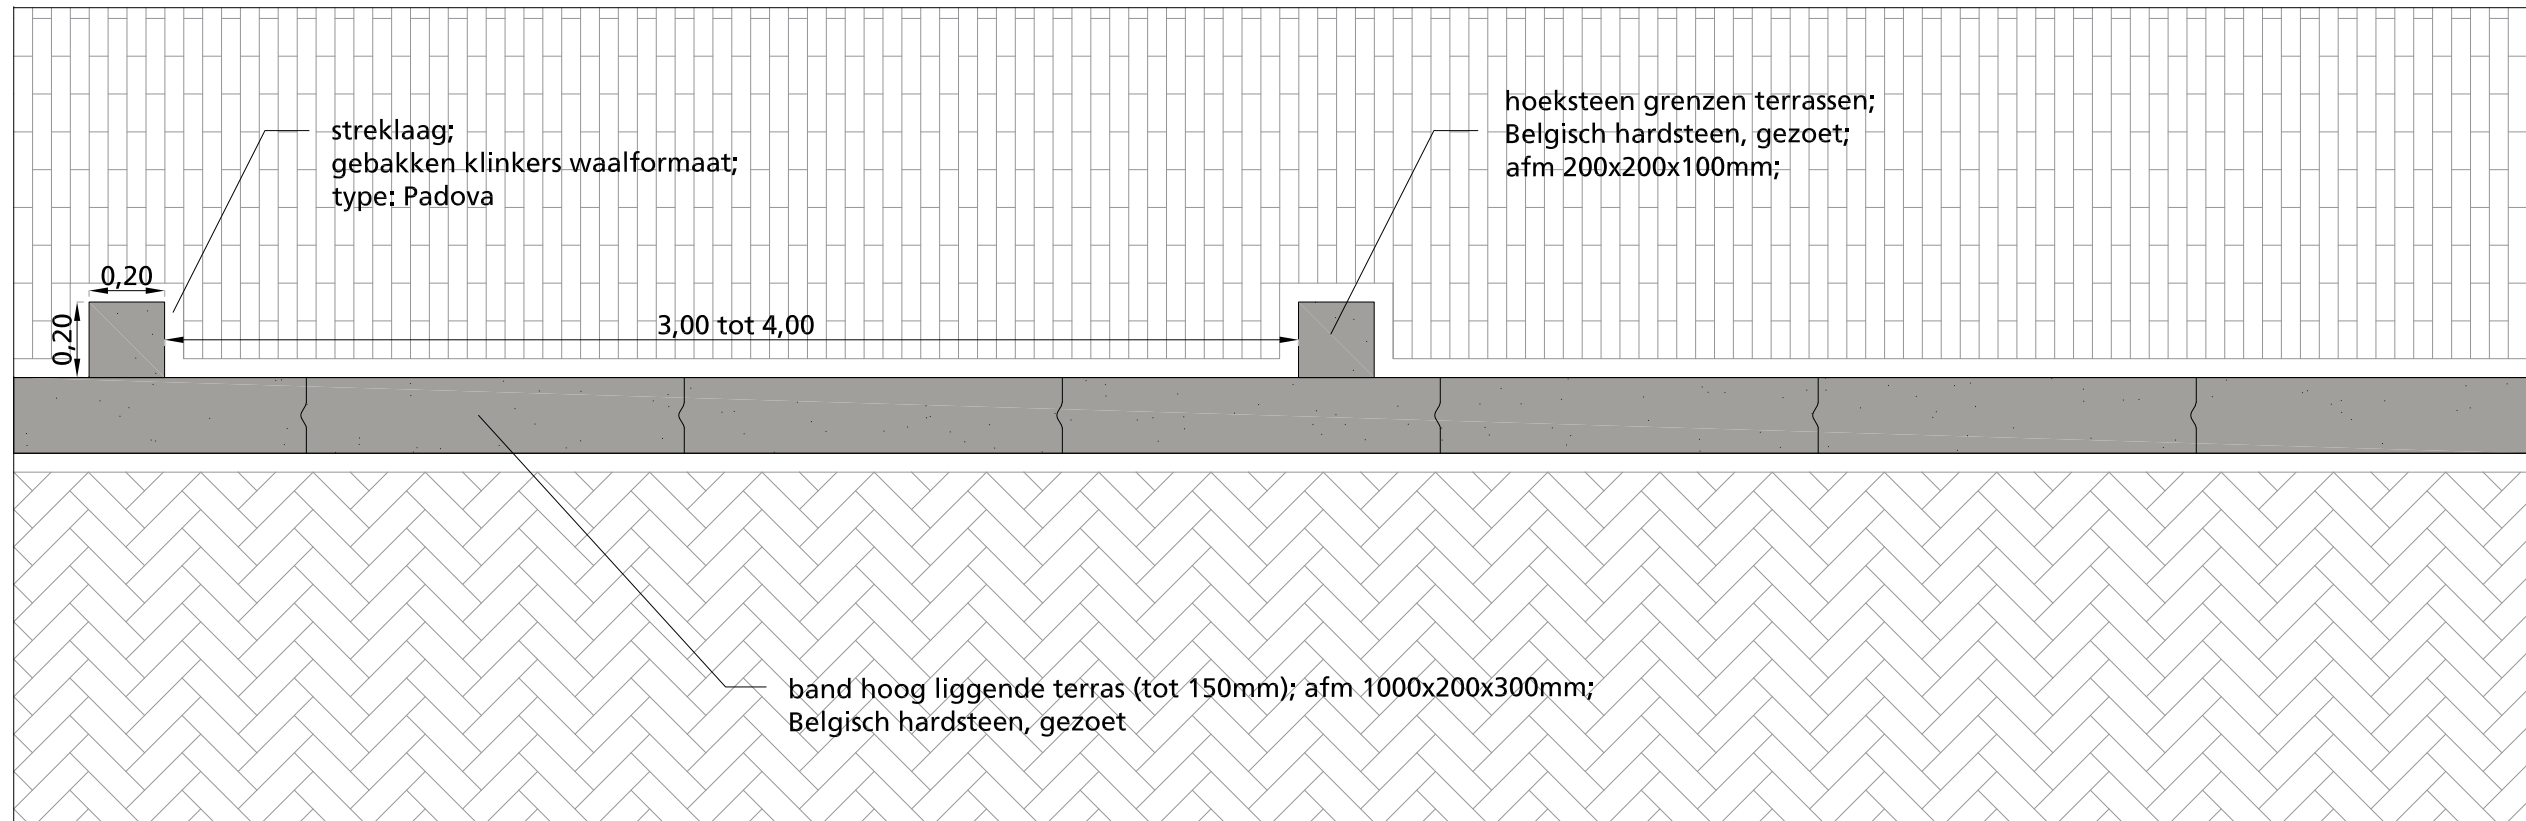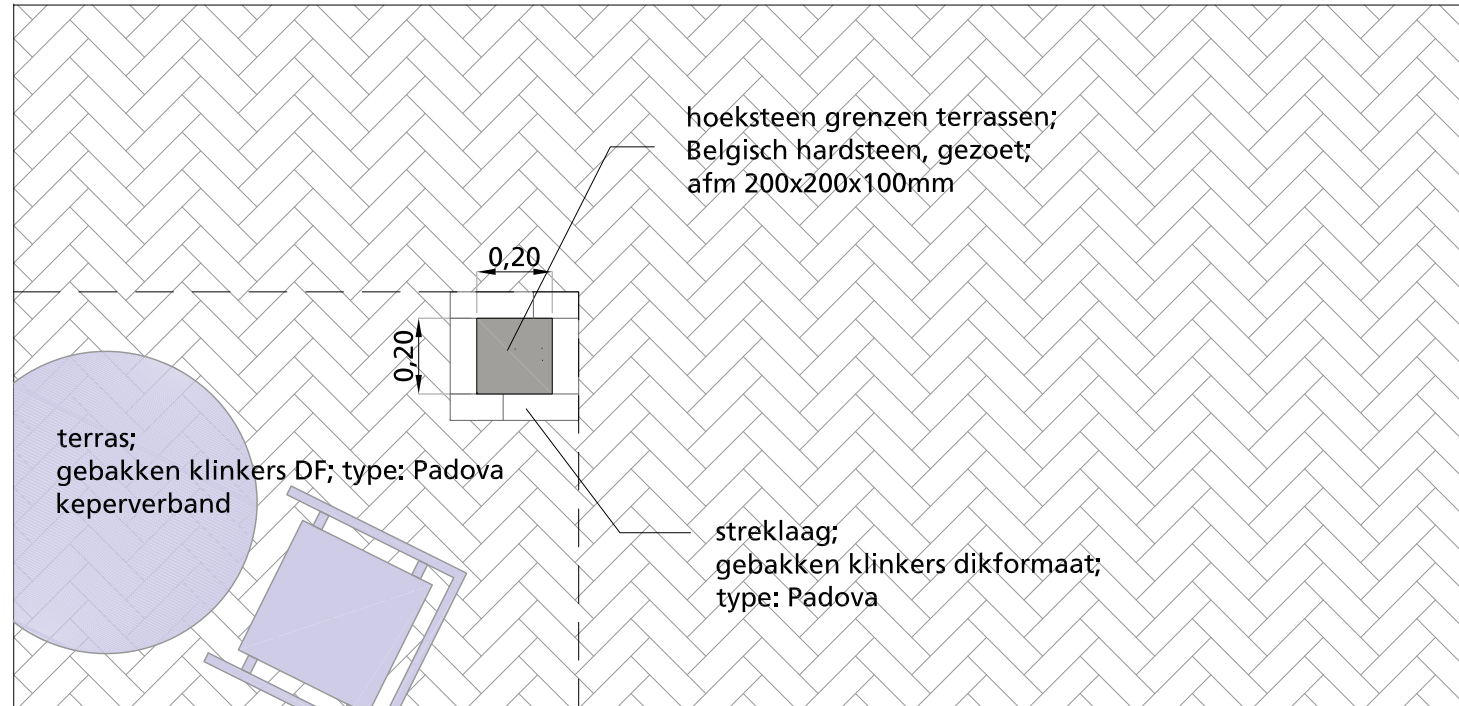


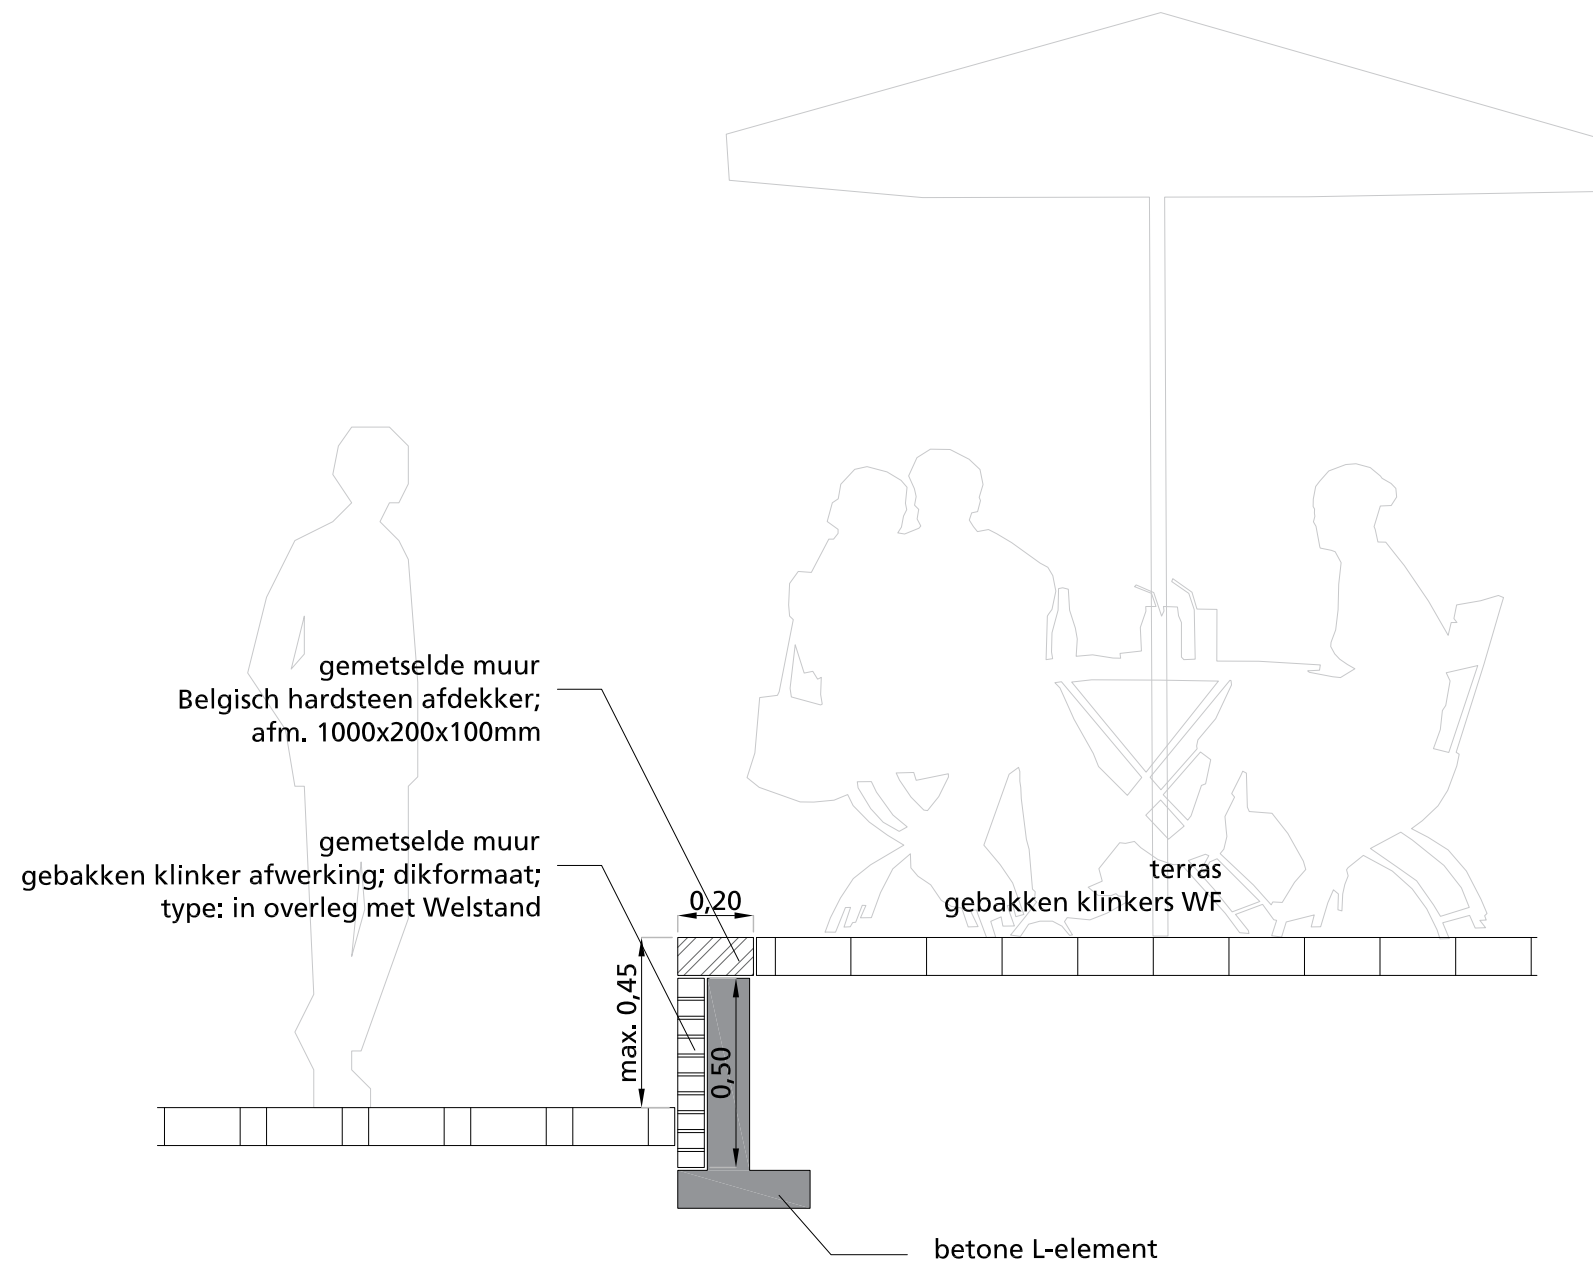


\*constructie nader te bepalen door constructeur

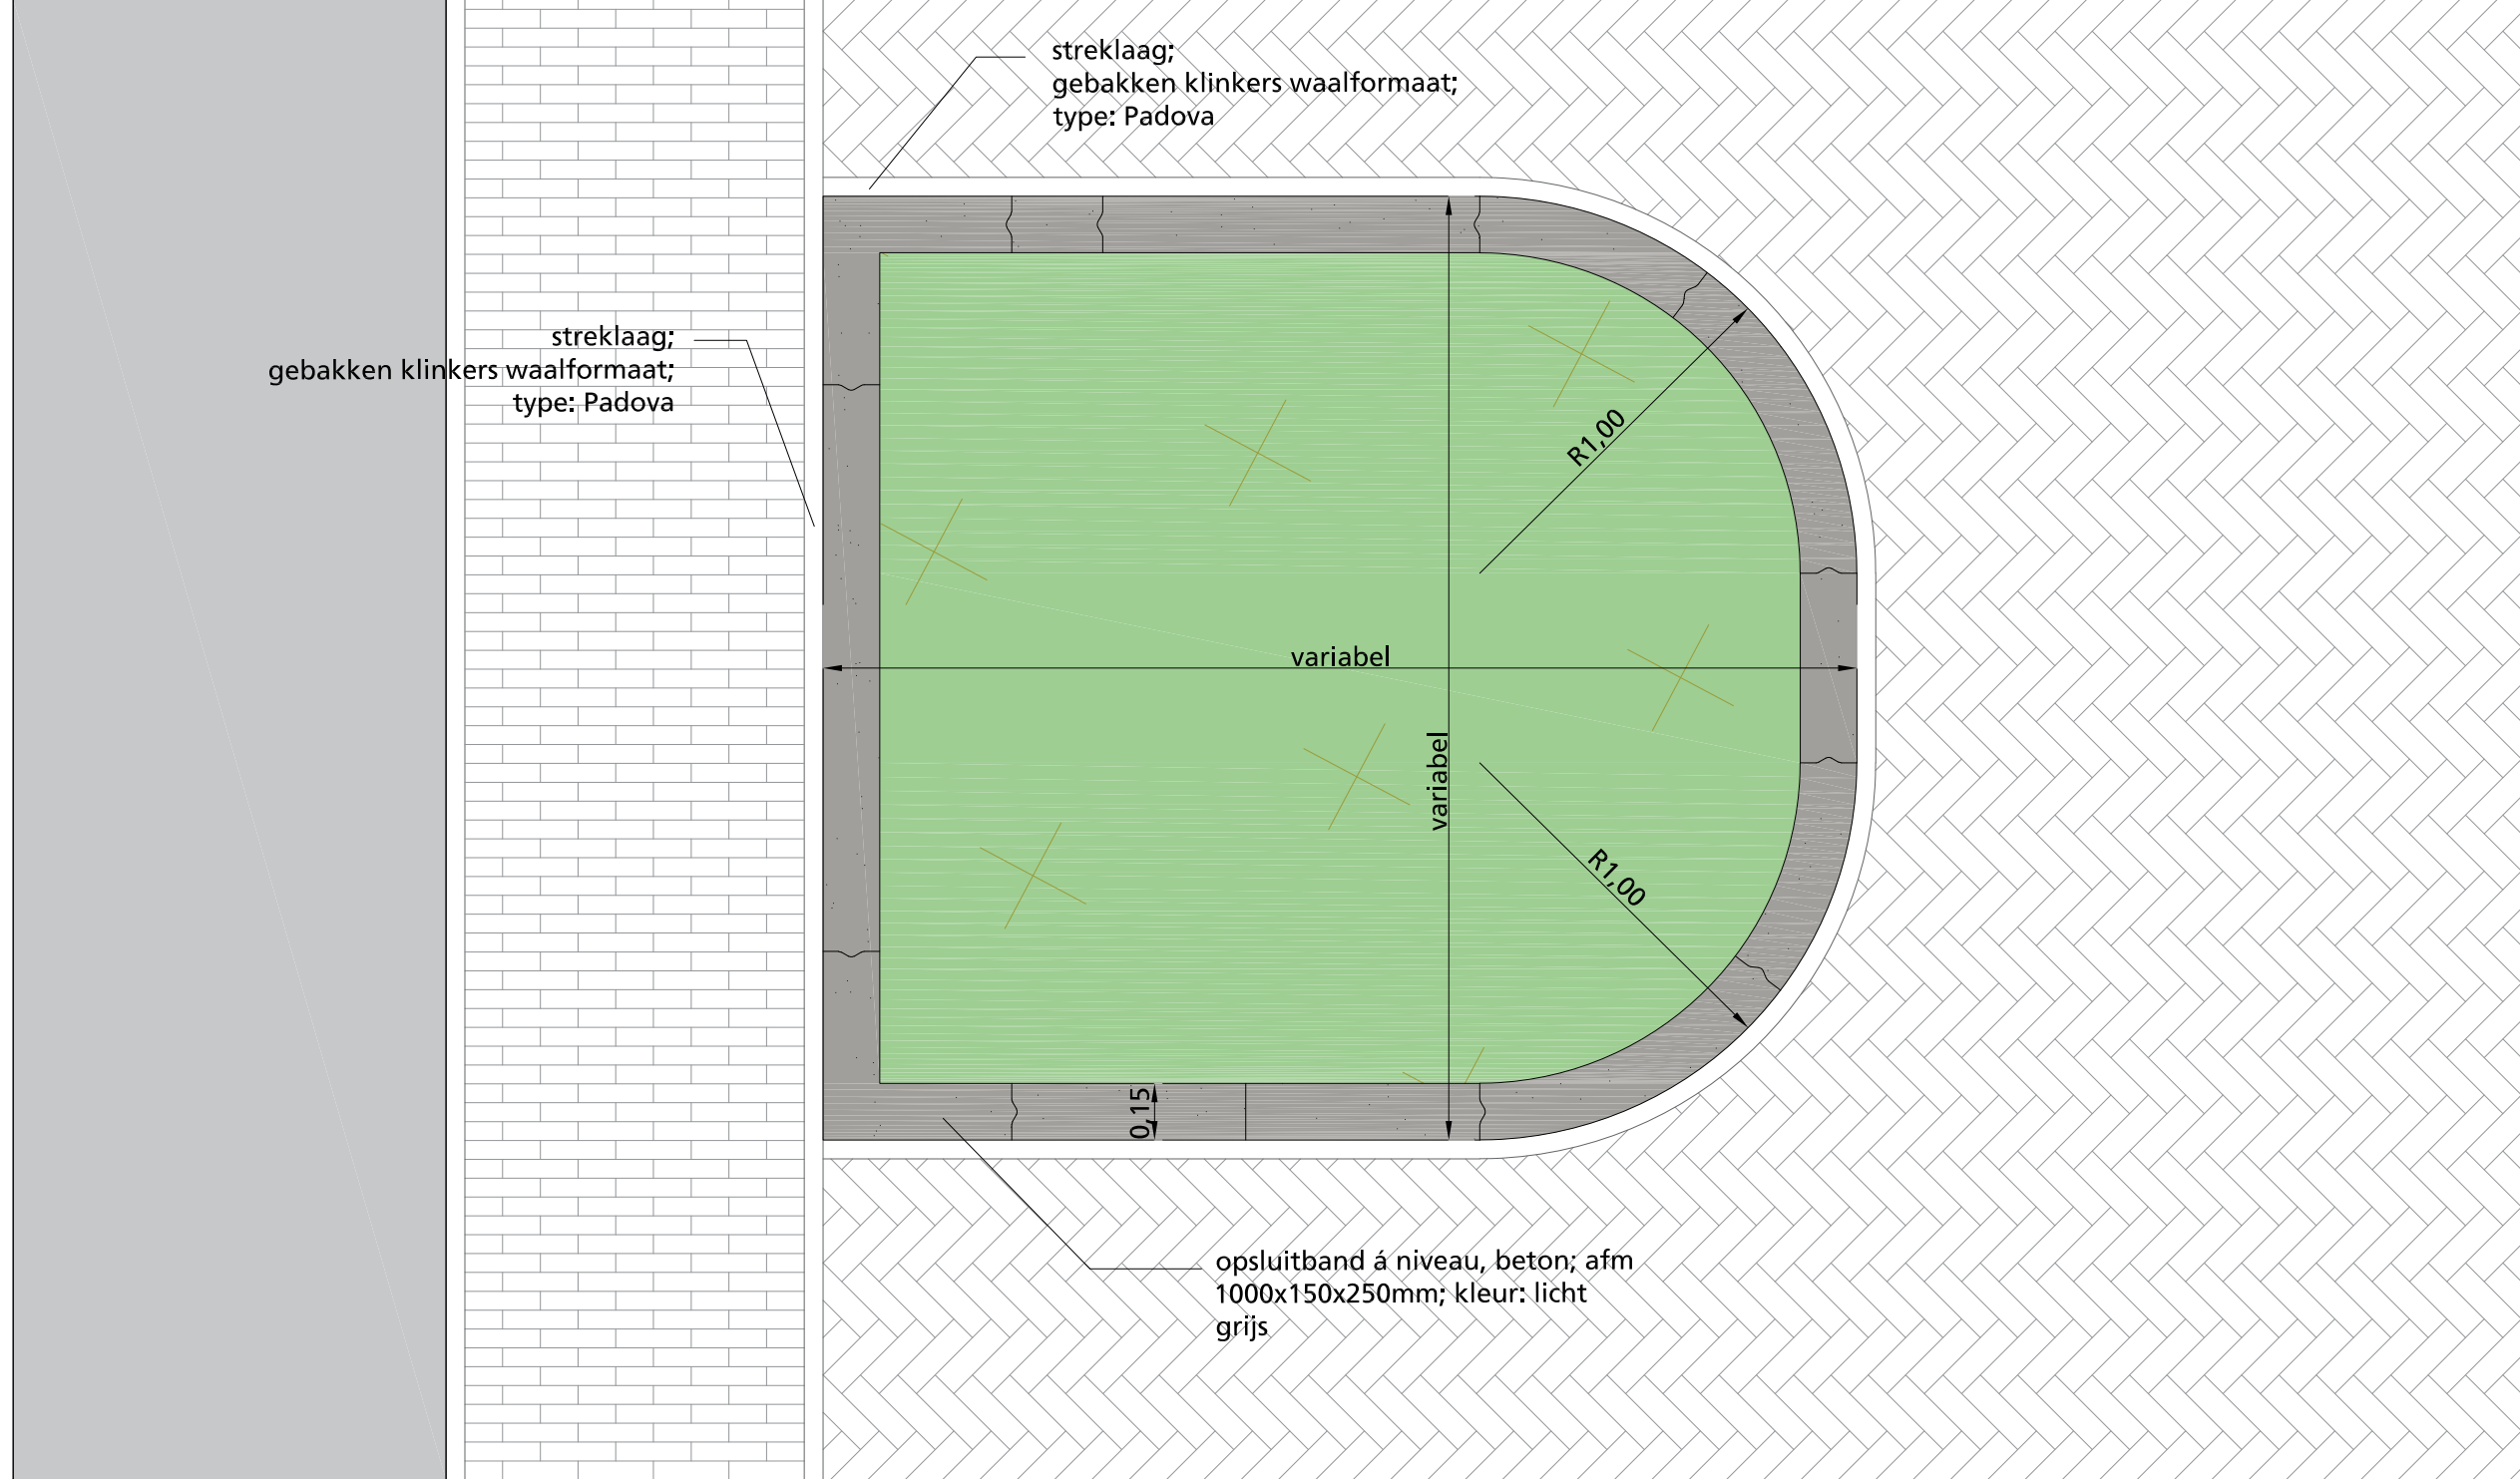

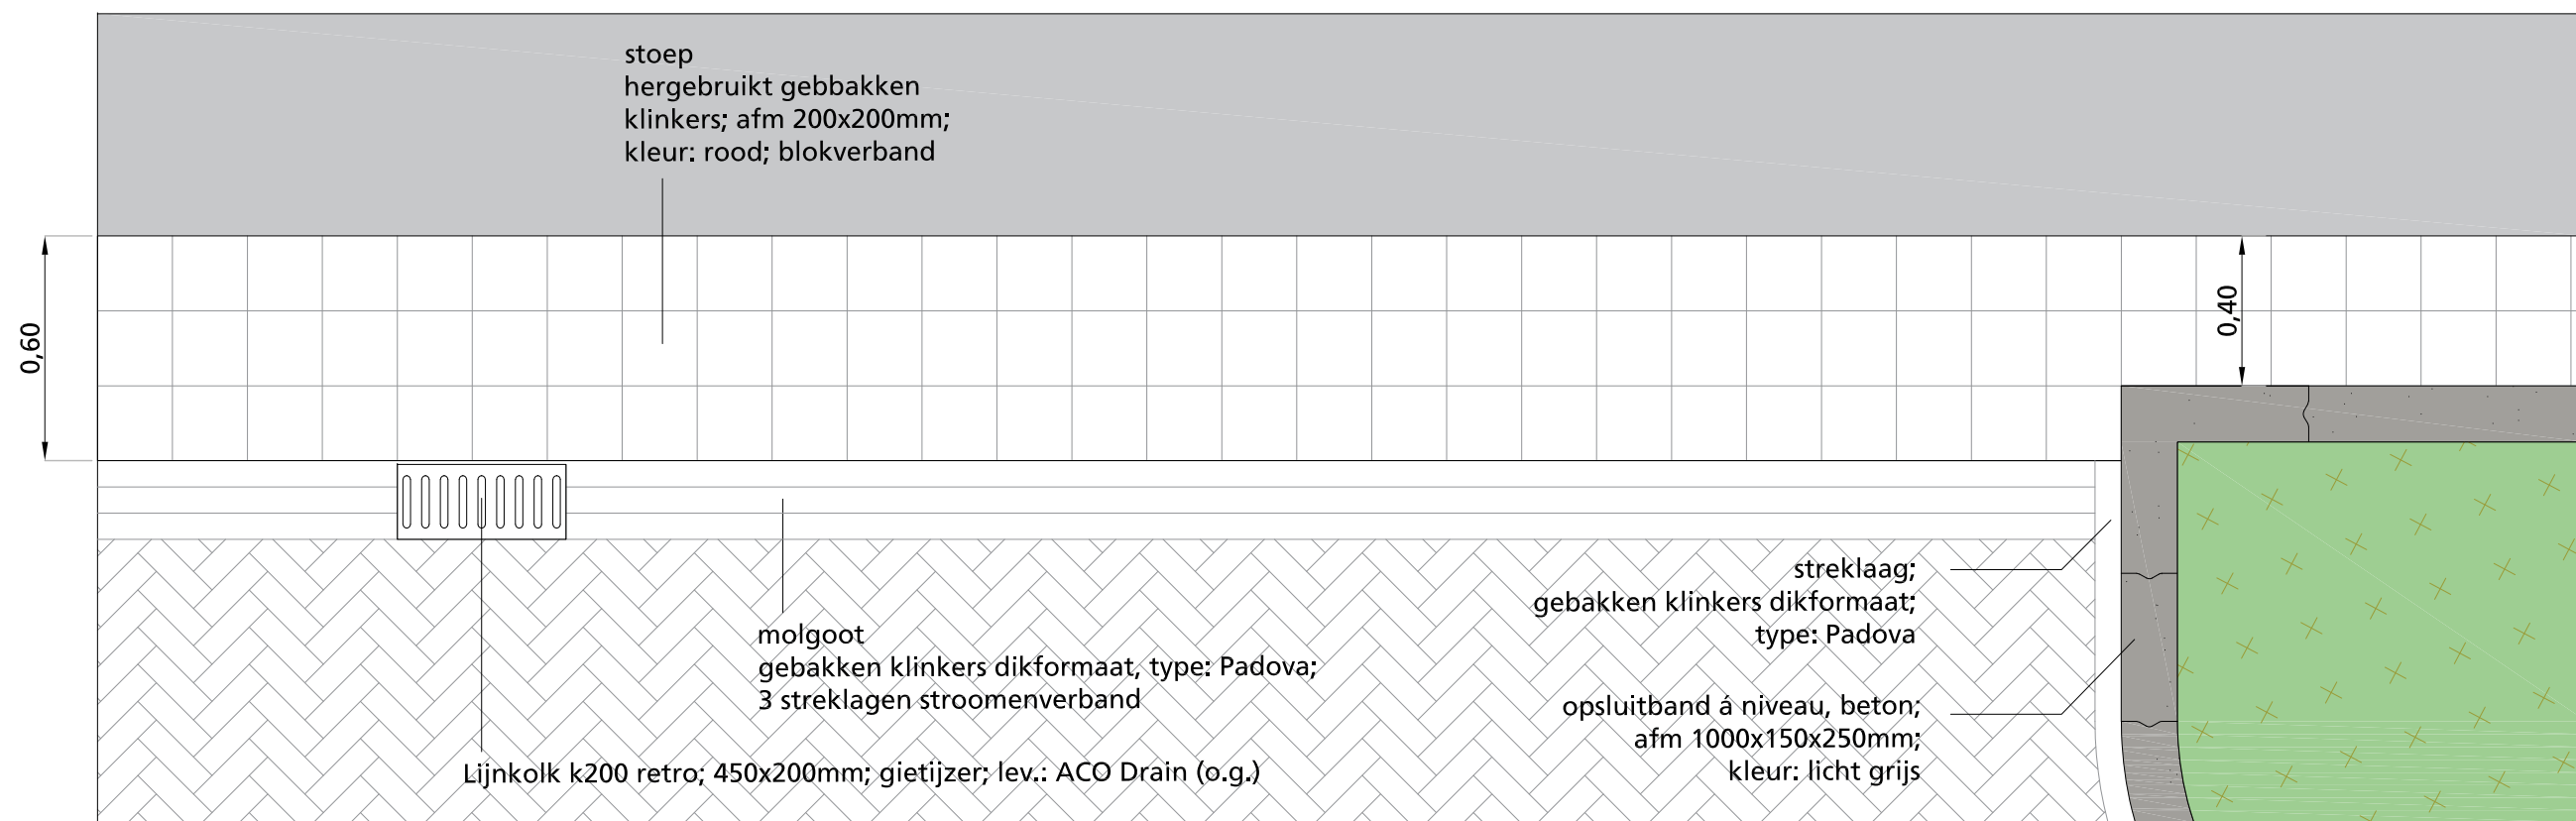

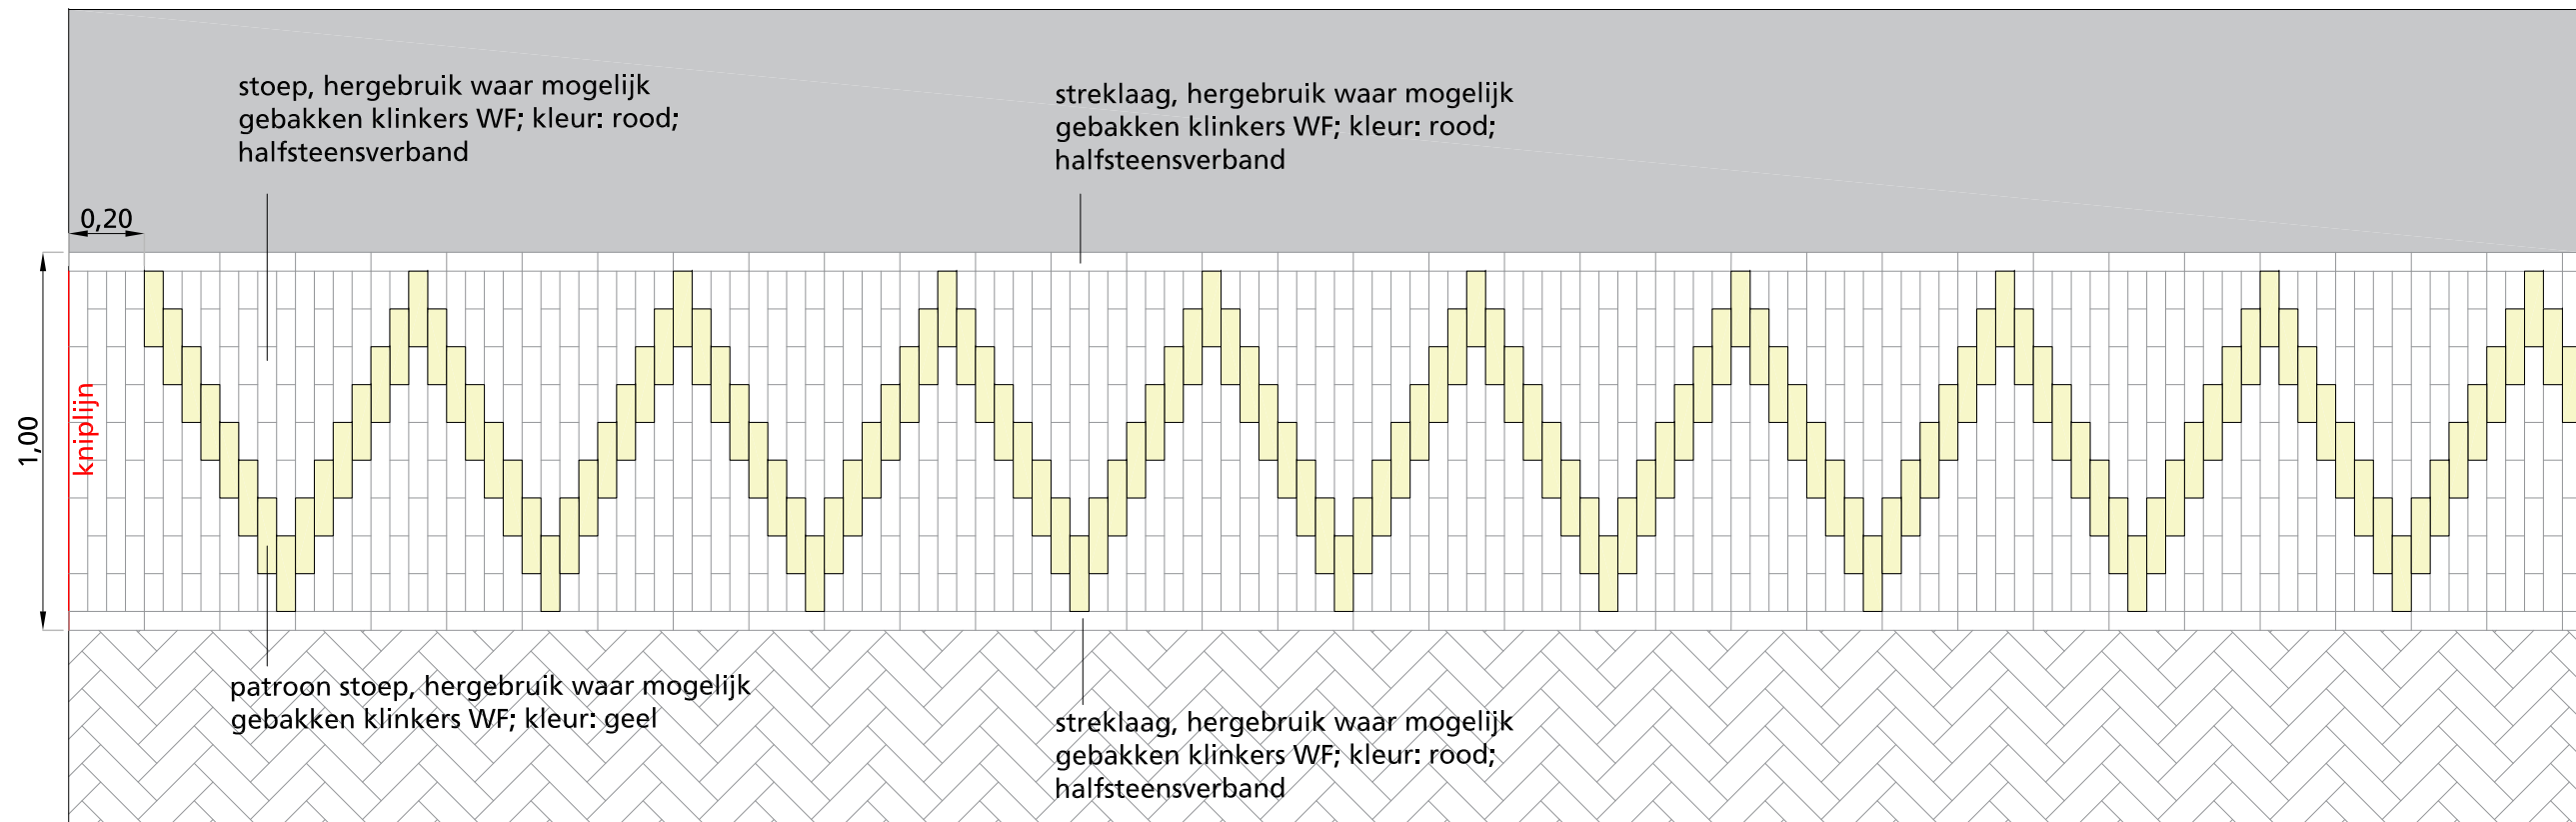

# Noordstraat

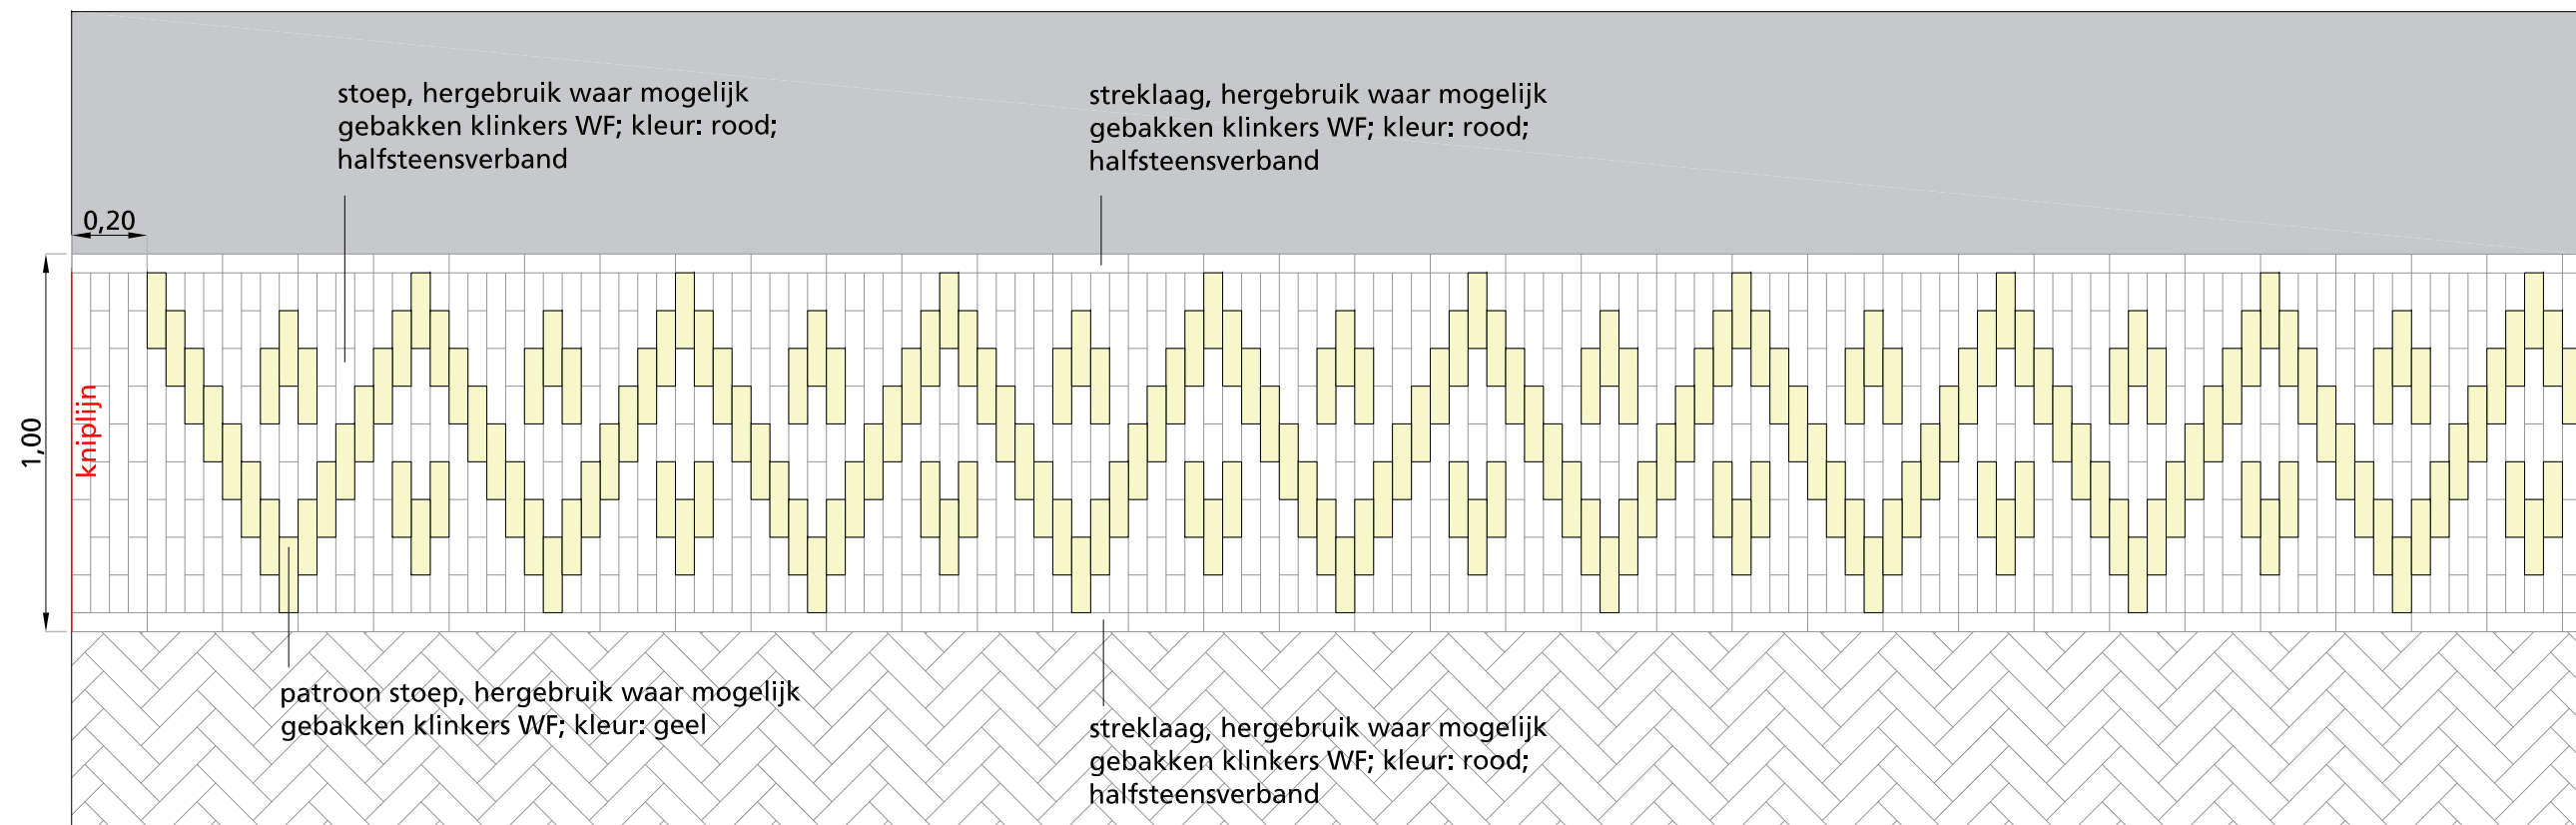



# Zuidstraat

