

verharding stoepen  
 gebakken klinkers waalformaat;  
 type: Padova; halfsteensverband  
 lev.: Wieneberger (o.g.)

overlooppbaar boomrooster;  
 afm.: 1200x1200mm;  
 gietijzer zonder zwarte was  
 type: Regge 120/42; lev.: ANAE (o.g.)  
 boomsoort: Ulmus 'Frontier'



verharding;  
 gebakken klinkers dikformaat;  
 type: Padova; kepersverband  
 lev.: Wieneberger (o.g.)


kolk  
 type: als bij Het Groentje

verharding;  
 gebakken klinkers dikformaat;  
 type: Padova; kepersverband  
 lev.: Wieneberger (o.g.)



overlooppbaar boomrooster;  
 afm.: 1200x1200mm;  
 gietijzer zonder zwarte was  
 type: Regge 120/42; lev.: ANAE (o.g.)  
 boomsoort: Ulmus 'Frontier'


verharding stoepen  
 gebakken klinkers waalformaat;  
 type: Padova; halfsteensverband  
 lev.: Wieneberger (o.g.)

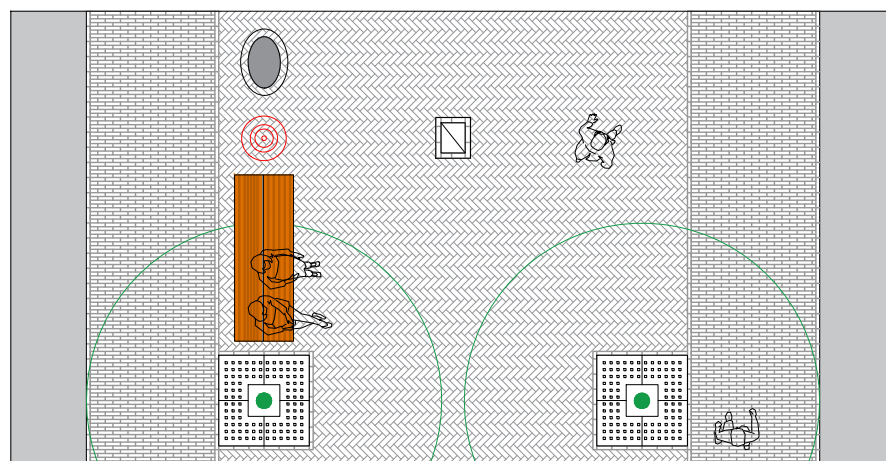
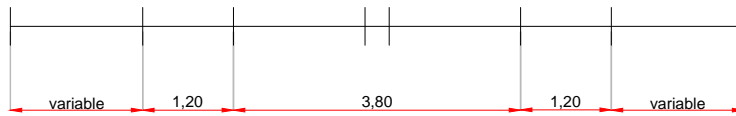


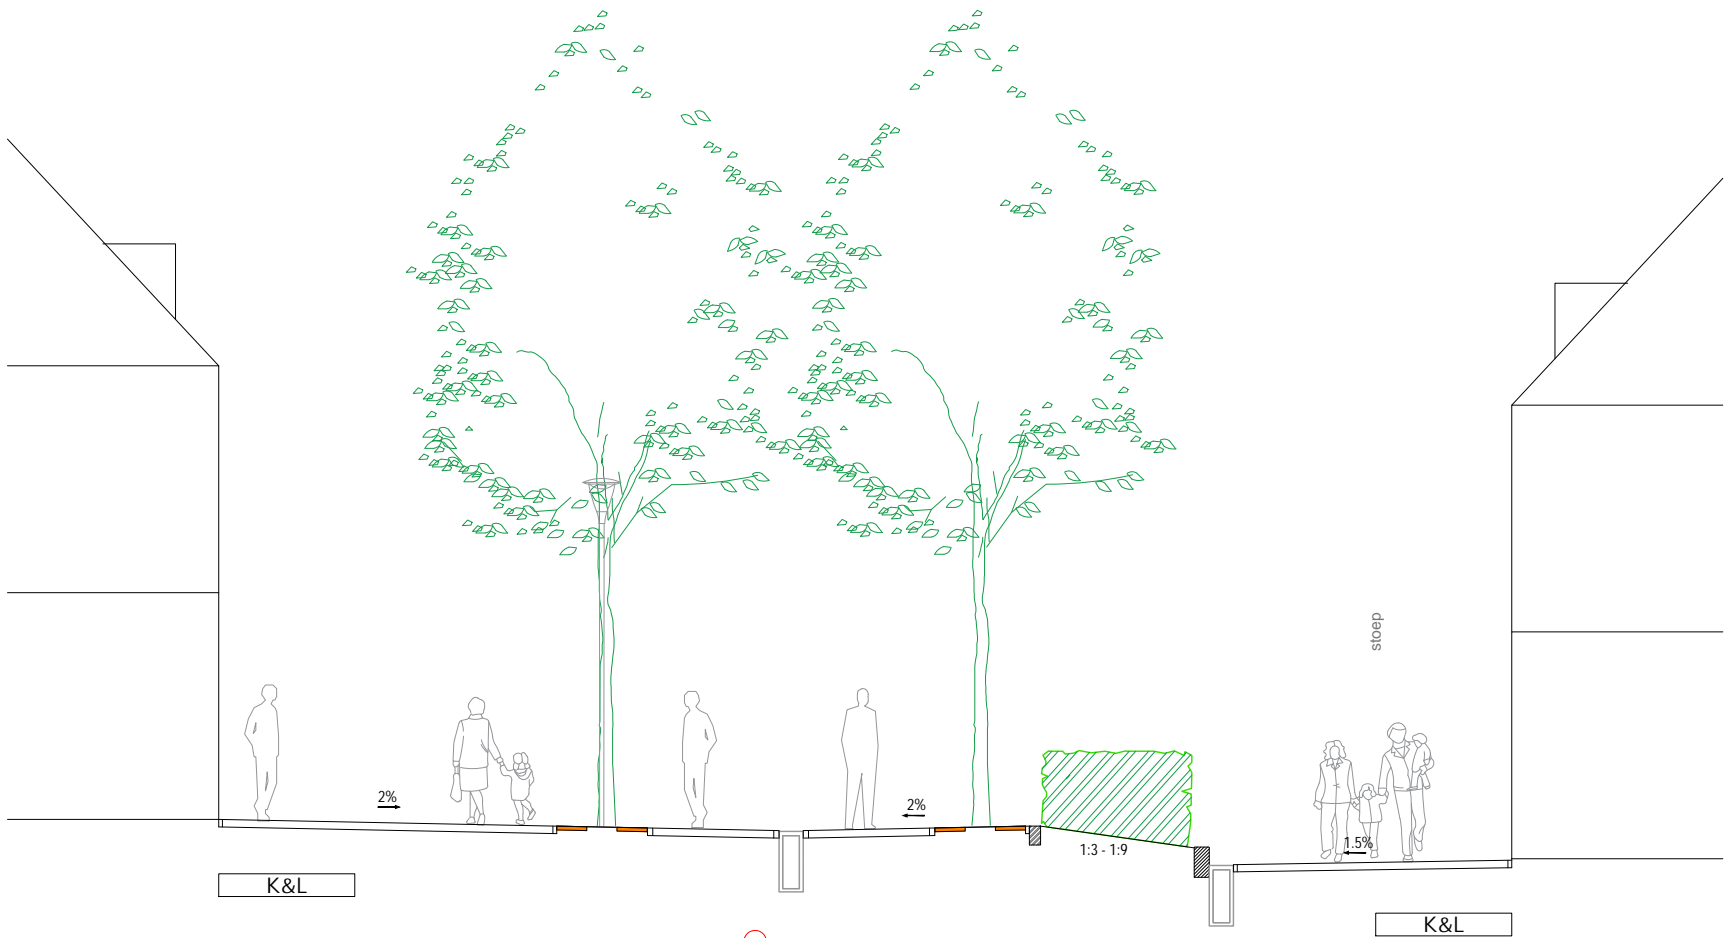


- stoept  
gebakken klinkers waalformaat; type: Padova;  
halfsteensverband; lev.: Wienerber (o.g.)
- overlooptbaar boomrooster;  
afm: 1200x1200mm;  
glijzer zonder zwarte was  
type: Regge 120/42; lev.: ANAE (o.g.)  
boomsoort: Ulmus 'Frontier'
- verharding;  
gebakken klinkers dikformaat;  
type: Padova; keperverband  
lev.: Wienerber (o.g.)
- kolk  
type: als Het Groentje
- verharding;  
gebakken klinkers dikformaat;  
type: Padova; keperverband  
lev.: Wienerber (o.g.)
- overlooptbaar boomrooster;  
afm: 1200x1200mm;  
glijzer zonder zwarte was  
type: Regge 120/42; lev.: ANAE (o.g.)  
boomsoort: Ulmus 'Frontier'  
betonnen opsluitband, kleur: licht grijs,  
afm: 1000x150x250mm
- haag: 1m hoog, 1m breed  
soort: Ellaeagnus x ebbingei
- band van Belgisch hardsteen;  
afm: 1000x200x450mm
- kolk  
type: als Het Groentje
- stoept  
gebakken klinkers waalformaat; type: Padova;  
halfsteensverband; lev.: Wienerber (o.g.)

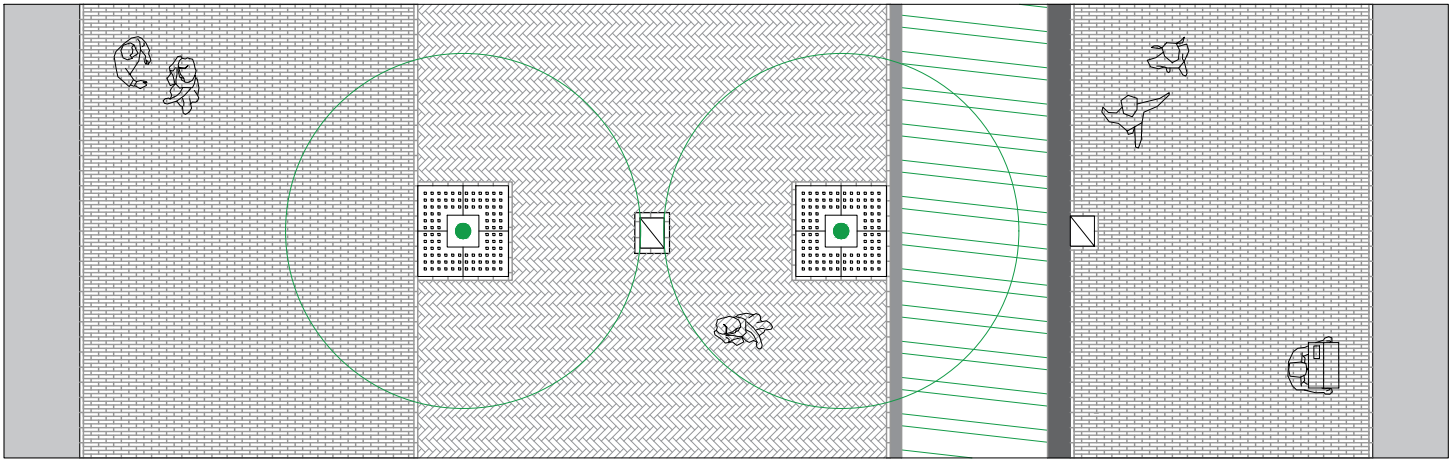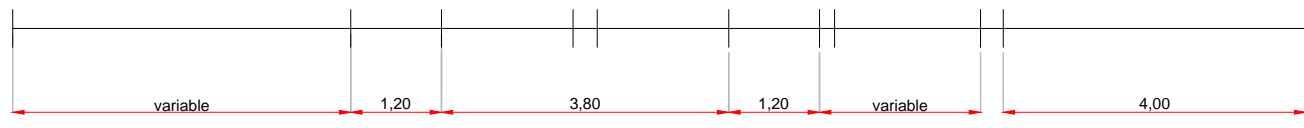

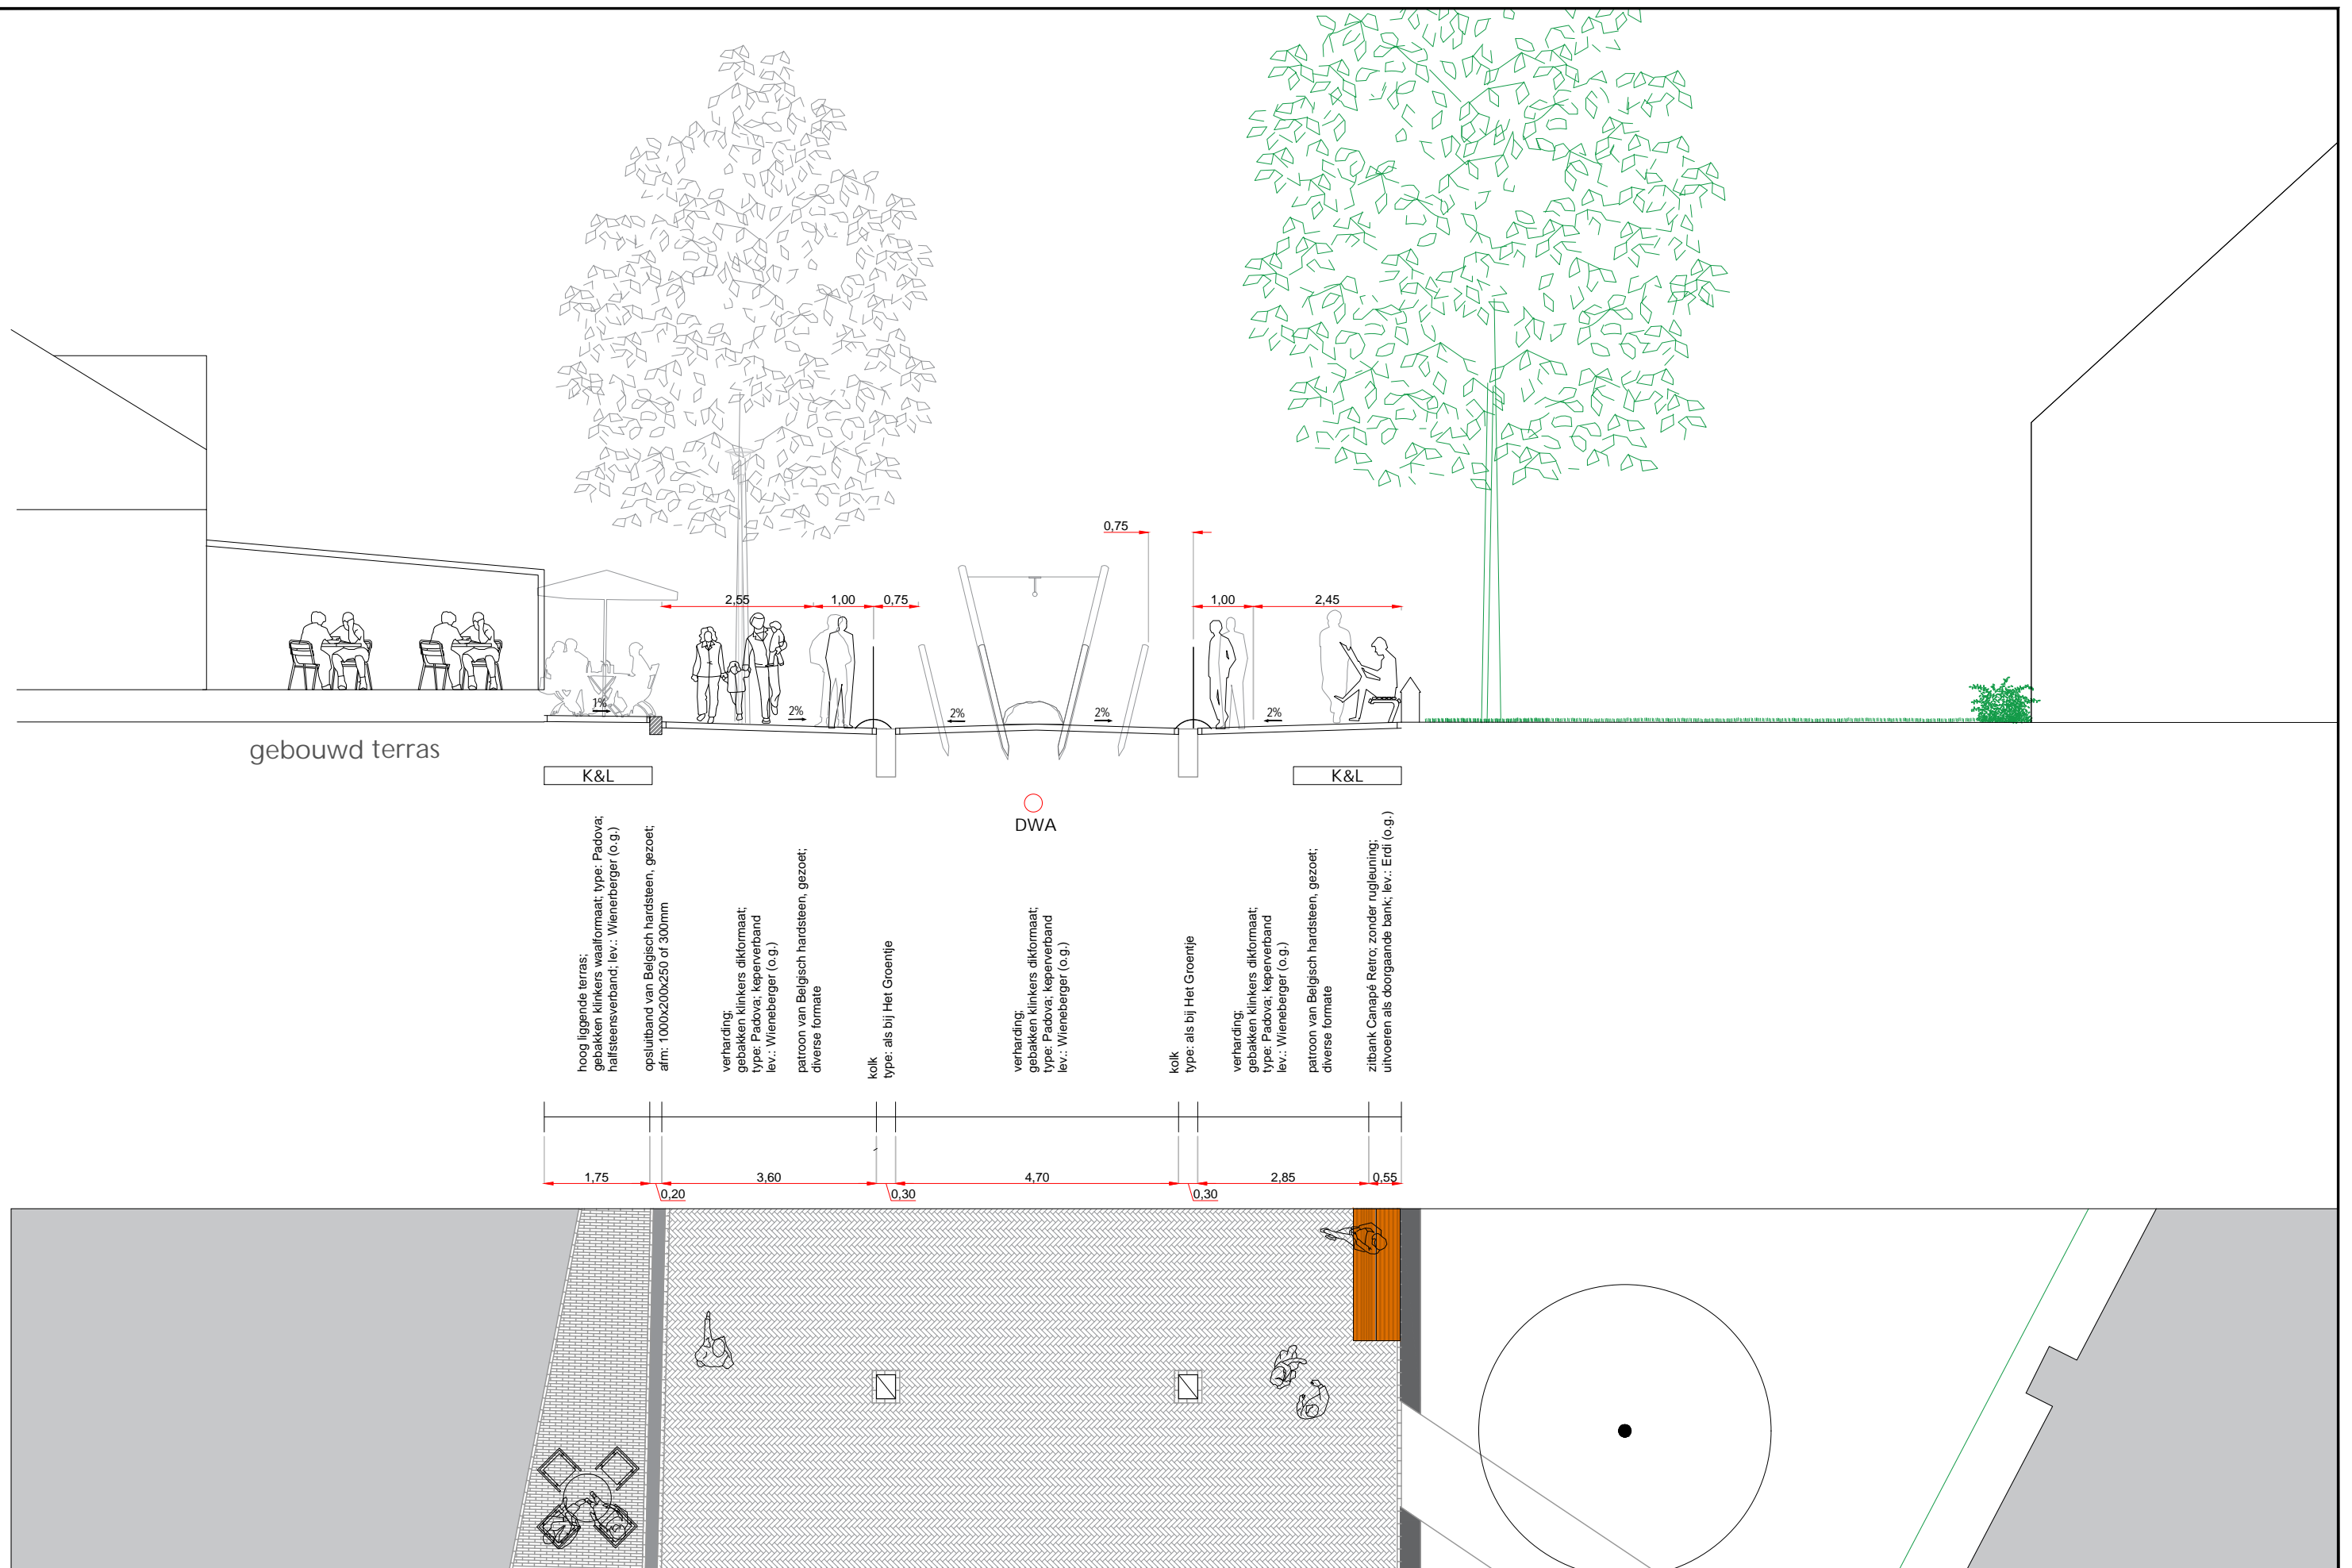

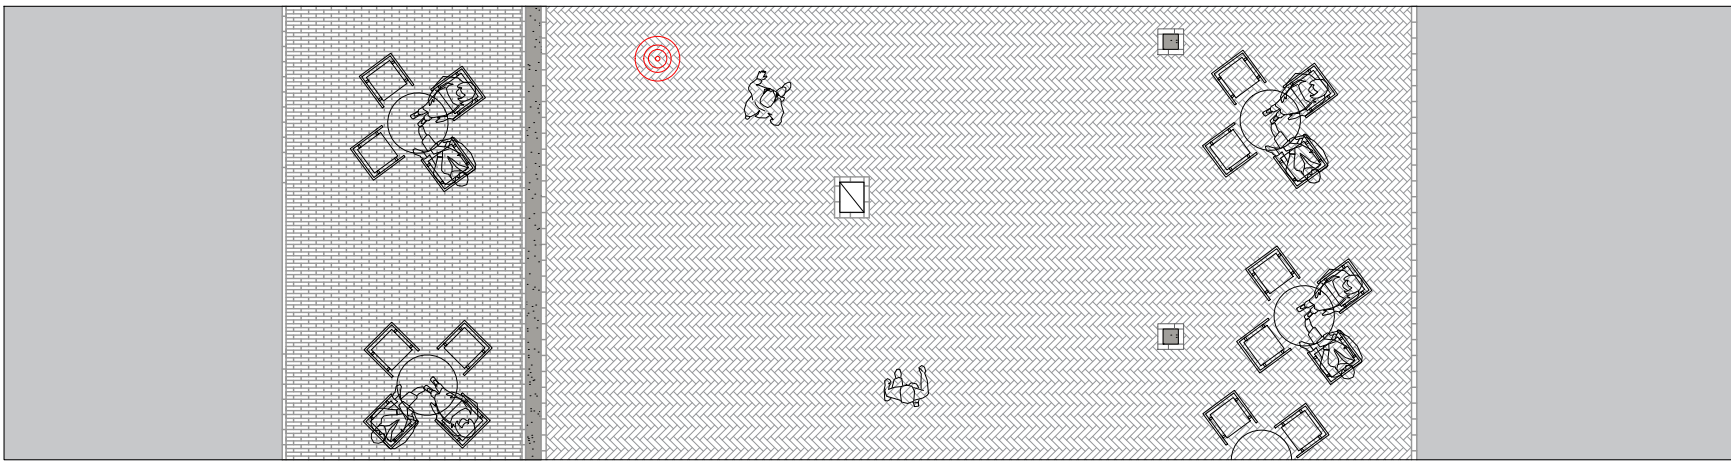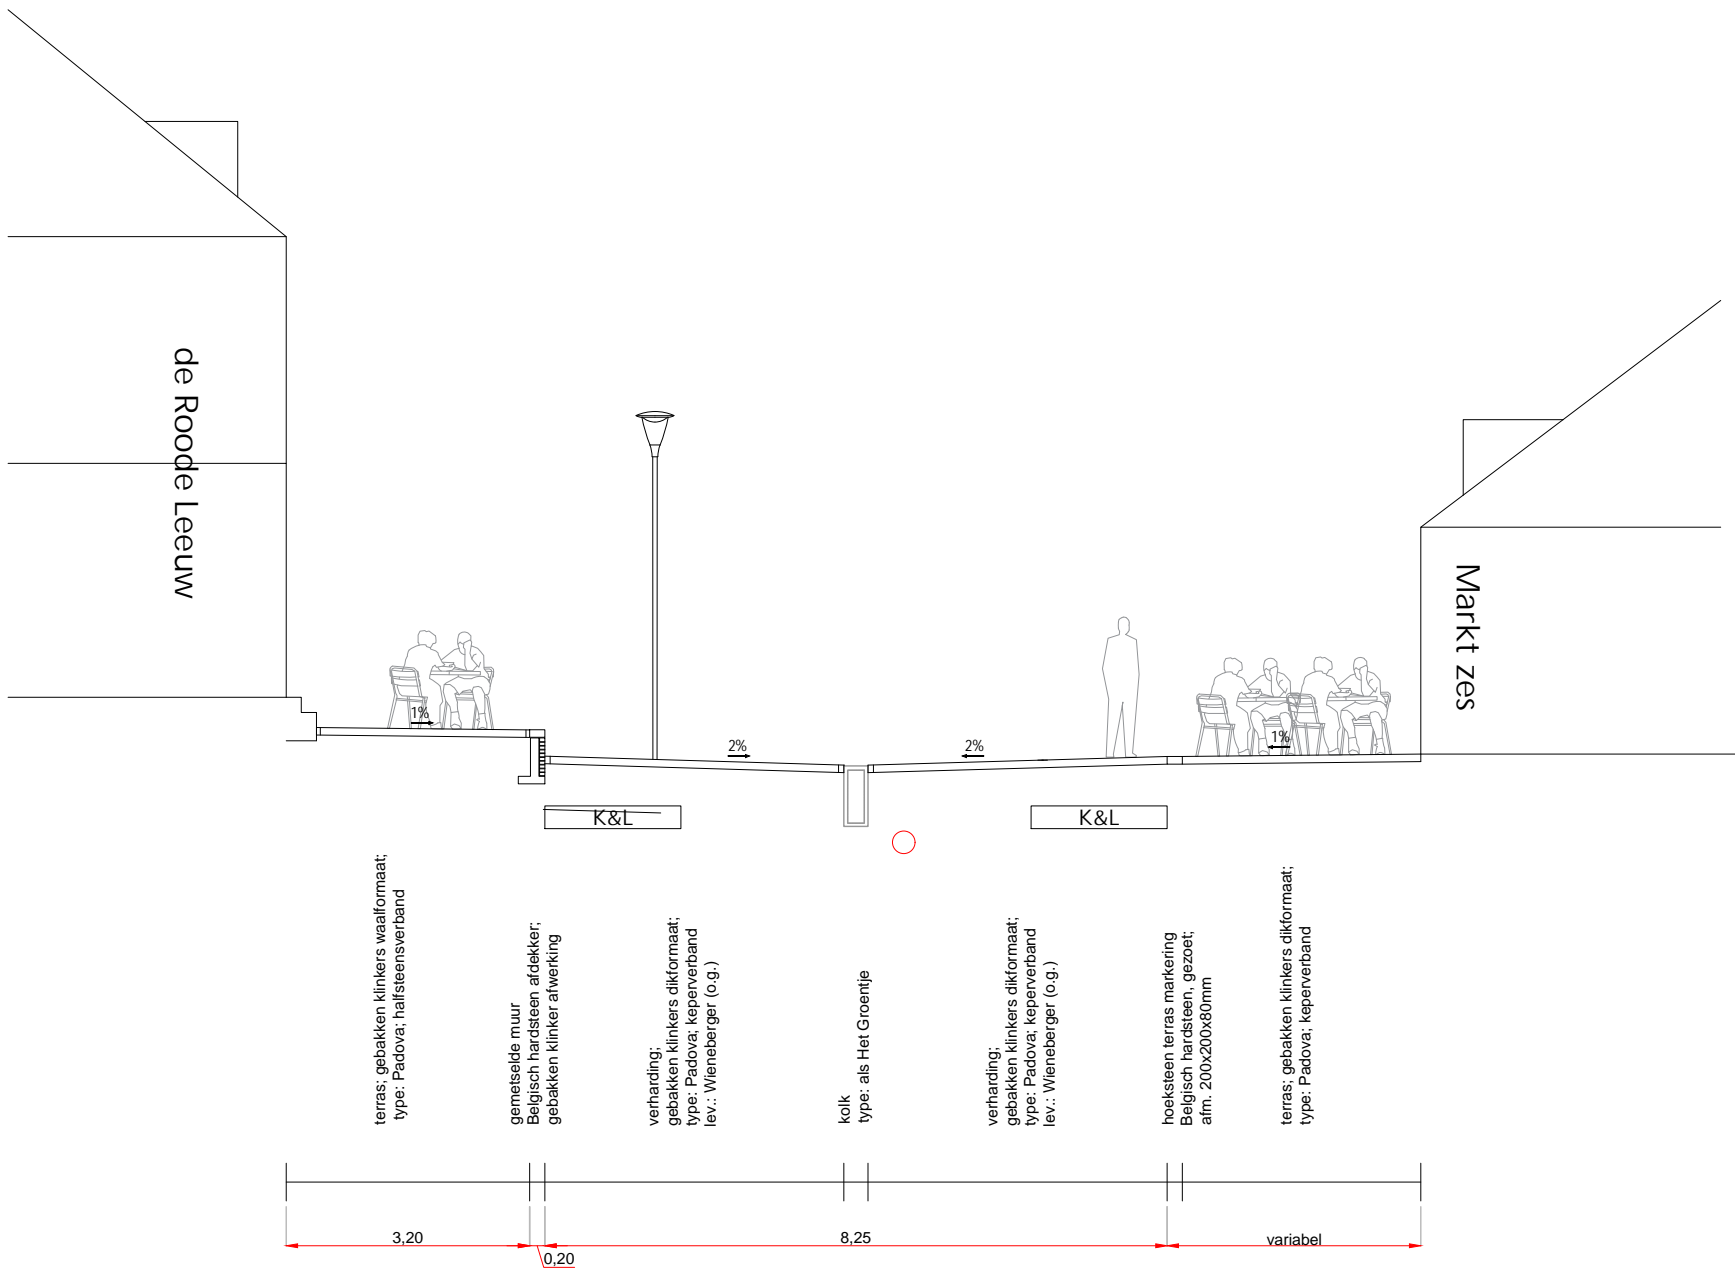


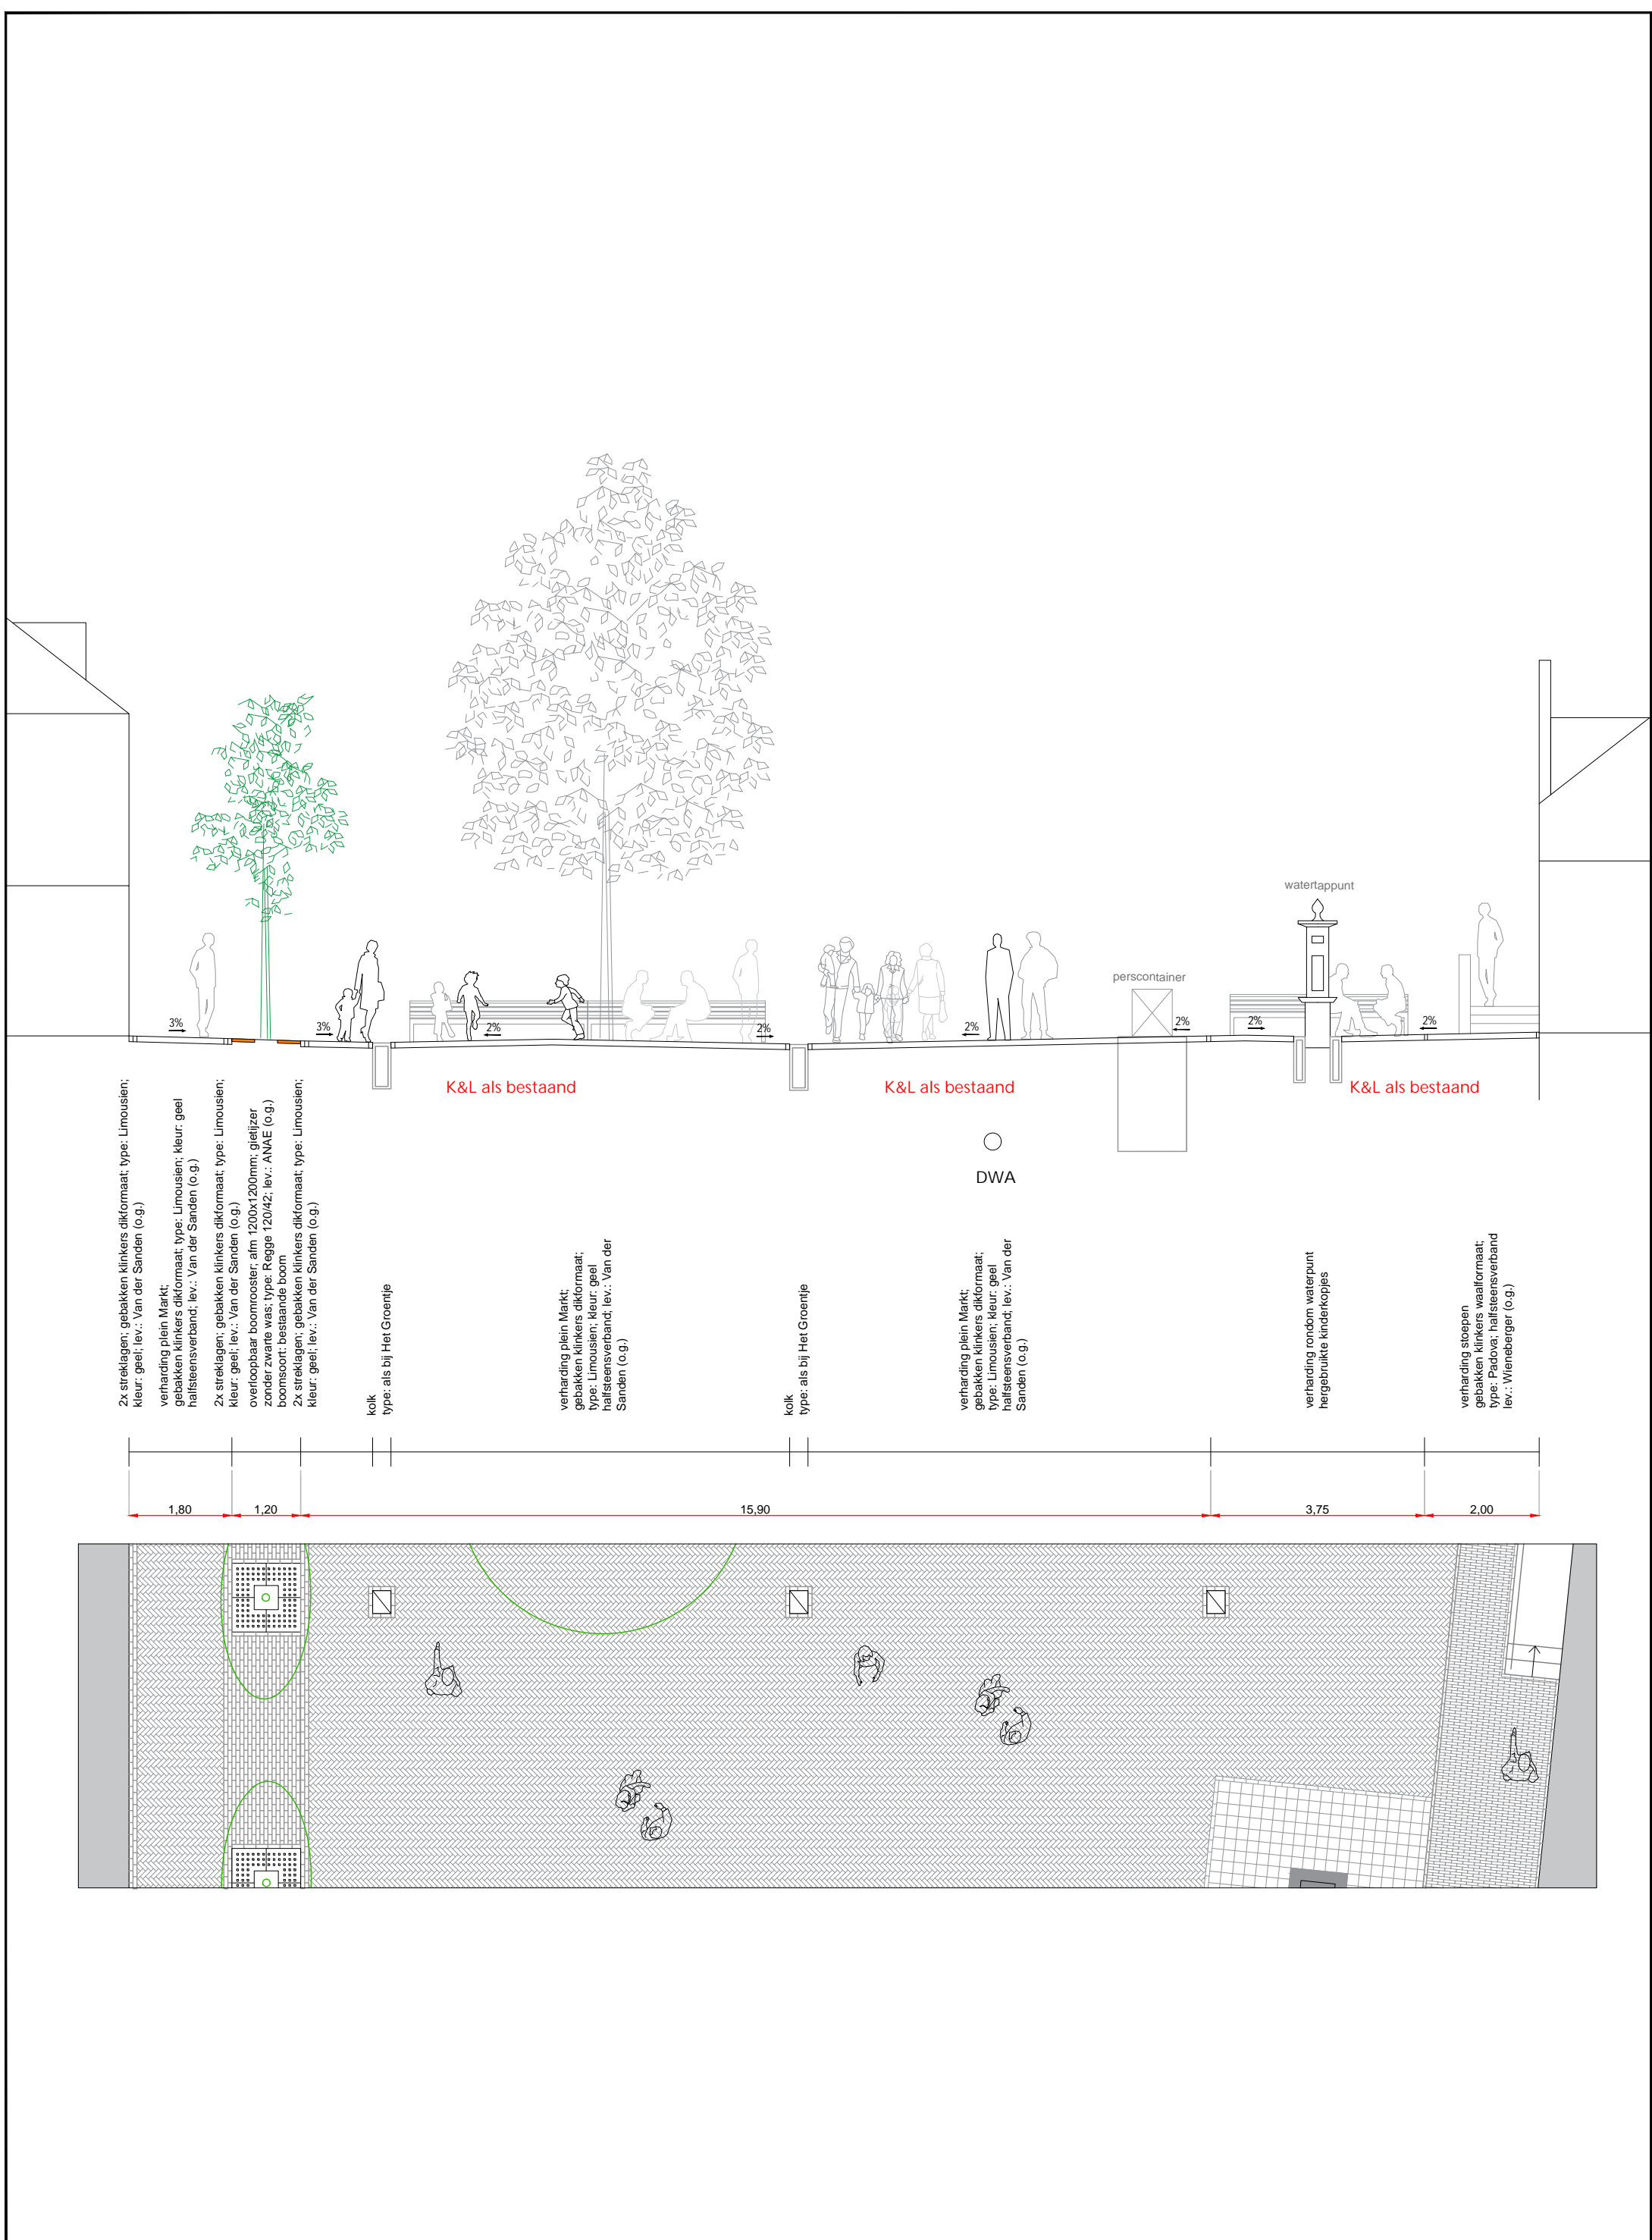



2x streklagen; gebakken klinkers dikformaat; type: Limousien; kleur: geel; lev.: Van der Sanden (o.g.)  
 verharding plein Markt; gebakken klinkers dikformaat; type: Limousien; kleur: geel; halfsteensverband; lev.: Van der Sanden (o.g.)  
 2x streklagen; gebakken klinkers dikformaat; type: Limousien; kleur: geel; lev.: Van der Sanden (o.g.)  
 overlooppaar boomrooster; afm 1200x1200mm; gietijzer zonder zwarte was; type: Regge 120/42; lev.: ANAE (o.g.)  
 boomsoort: bestaande boom  
 2x streklagen; gebakken klinkers dikformaat; type: Limousien; kleur: geel; lev.: Van der Sanden (o.g.)

**K&L als bestaand**  
 kolk  
 type: als bij Het Groentje  
 verharding plein Markt; gebakken klinkers dikformaat; type: Limousien; kleur: geel; halfsteensverband; lev.: Van der Sanden (o.g.)

**K&L als bestaand**  
 DWA  
 kolk  
 type: als bij Het Groentje  
 verharding plein Markt; gebakken klinkers dikformaat; type: Limousien; kleur: geel; halfsteensverband; lev.: Van der Sanden (o.g.)

**K&L als bestaand**  
 watertappunt  
 perscontainer  
 verharding rondom waterpunt hergebruikte kinderkopjes  
 verharding stoepen gebakken klinkers waalformaat; type: Padova; halfsteensverband lev.: Wieneberger (o.g.)

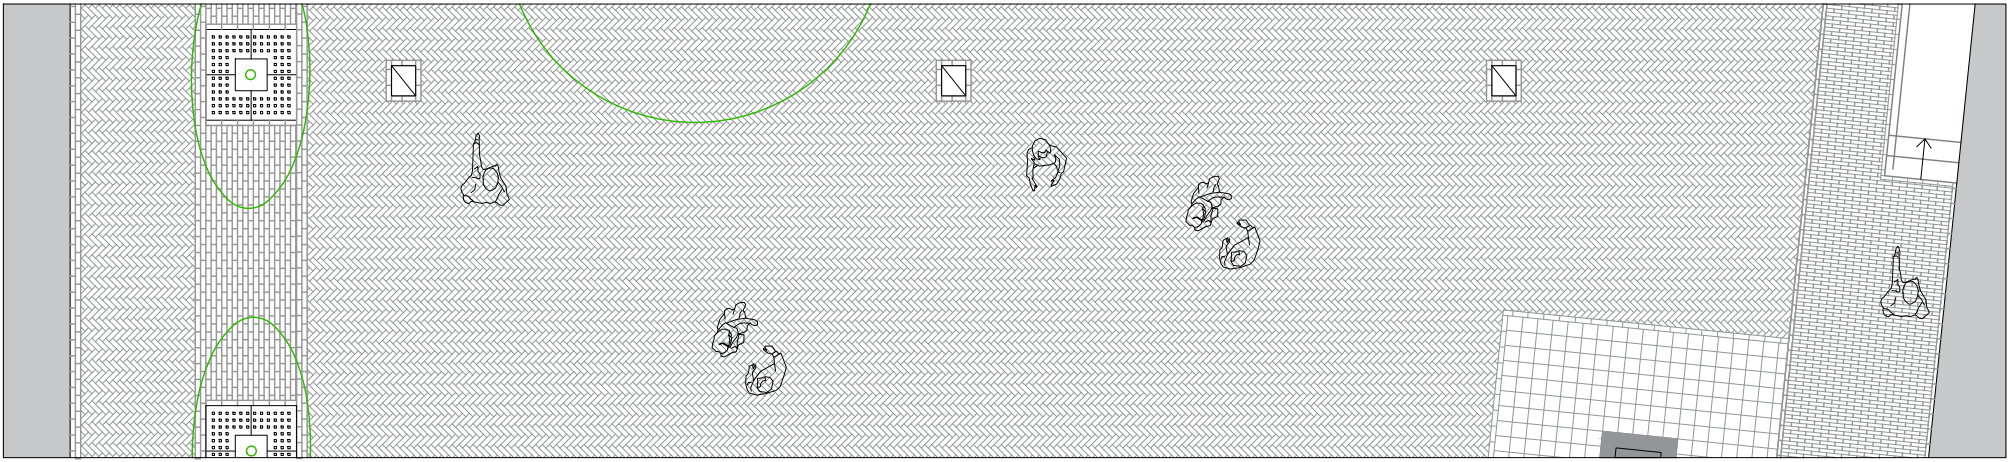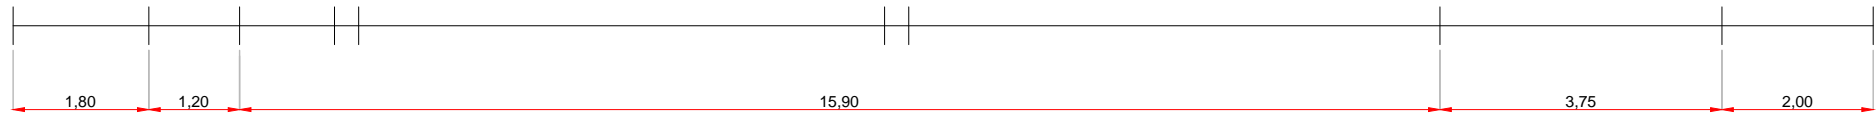

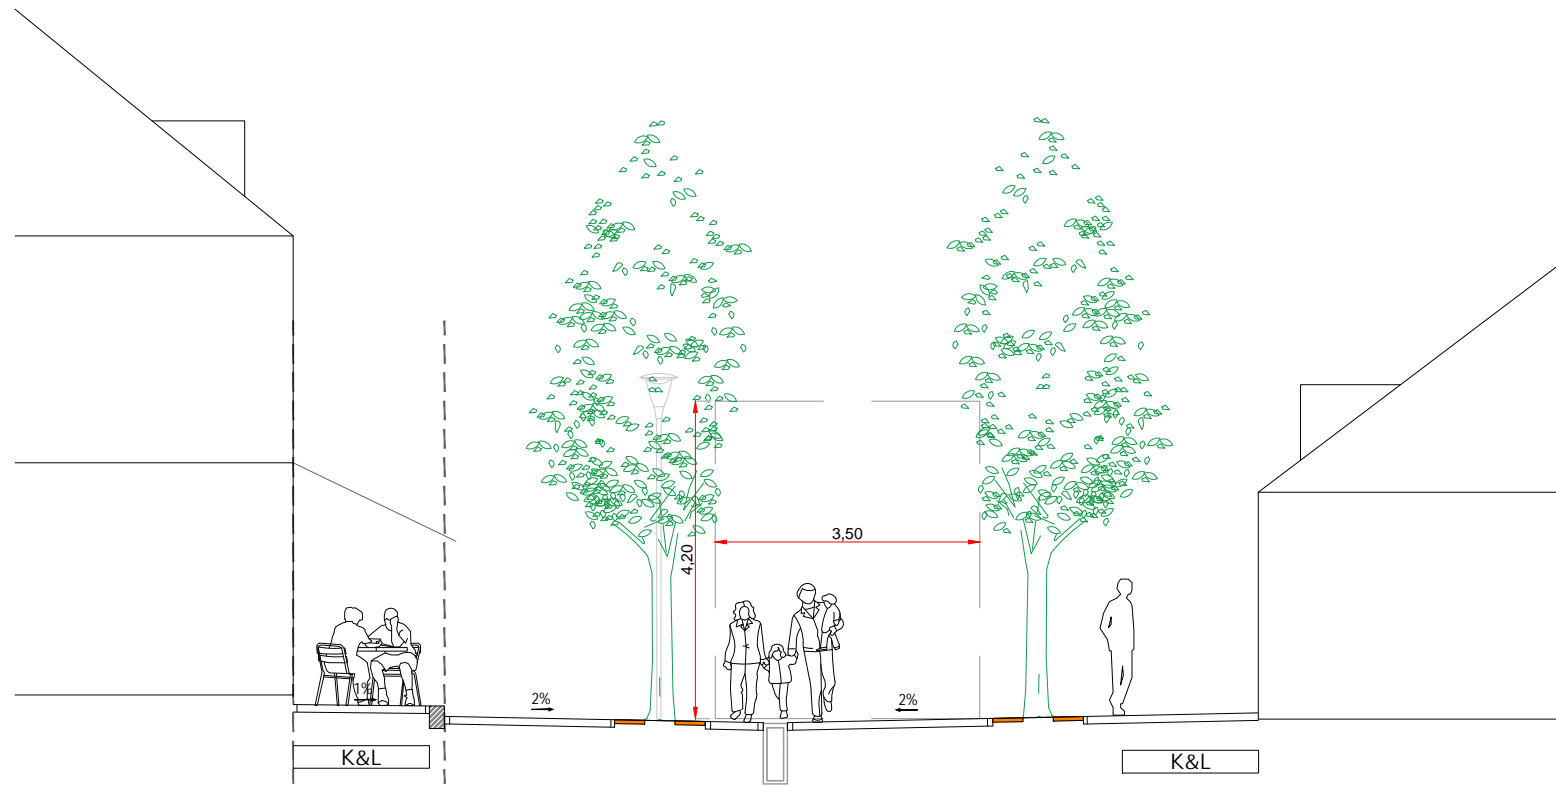

hoog liggende terras;  
gebakken klinkers waalformaat; type: Padova;  
halfsteensverband; lev.: Wienerberger (o.g.)

opsluitband van Belgisch hardsteen, gezoet;  
afm: 1000x200x250 of 300mm

verharding stoepen  
gebakken klinkers waalformaat;  
type: Padova; halfsteensverband  
lev.: Wienerberger (o.g.)



overlooppaar boomrooster;  
afm: 1200x1200mm;  
glijzer zonder zwarte was  
type: Regge 120/42; lev.: ANAE (o.g.)  
boomsoort: Sorbus incana


kolk  
type: als bij Het Groentje

verharding;  
gebakken klinkers dikformaat;  
type: Padova; keperverband  
lev.: Wienerberger (o.g.)



overlooppaar boomrooster;  
afm: 1200x1200mm;  
glijzer zonder zwarte was  
type: Regge 120/42; lev.: ANAE (o.g.)  
boomsoort: Sorbus incana

verharding stoepen  
gebakken klinkers waalformaat;  
type: Padova; halfsteensverband  
lev.: Wienerberger (o.g.)

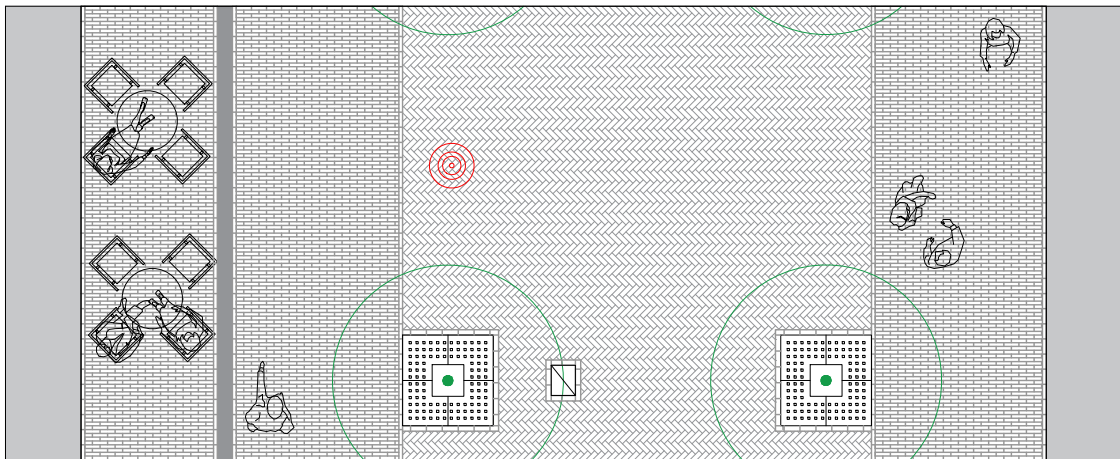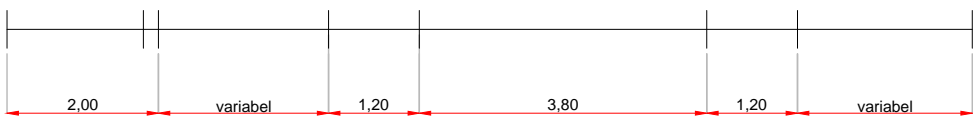

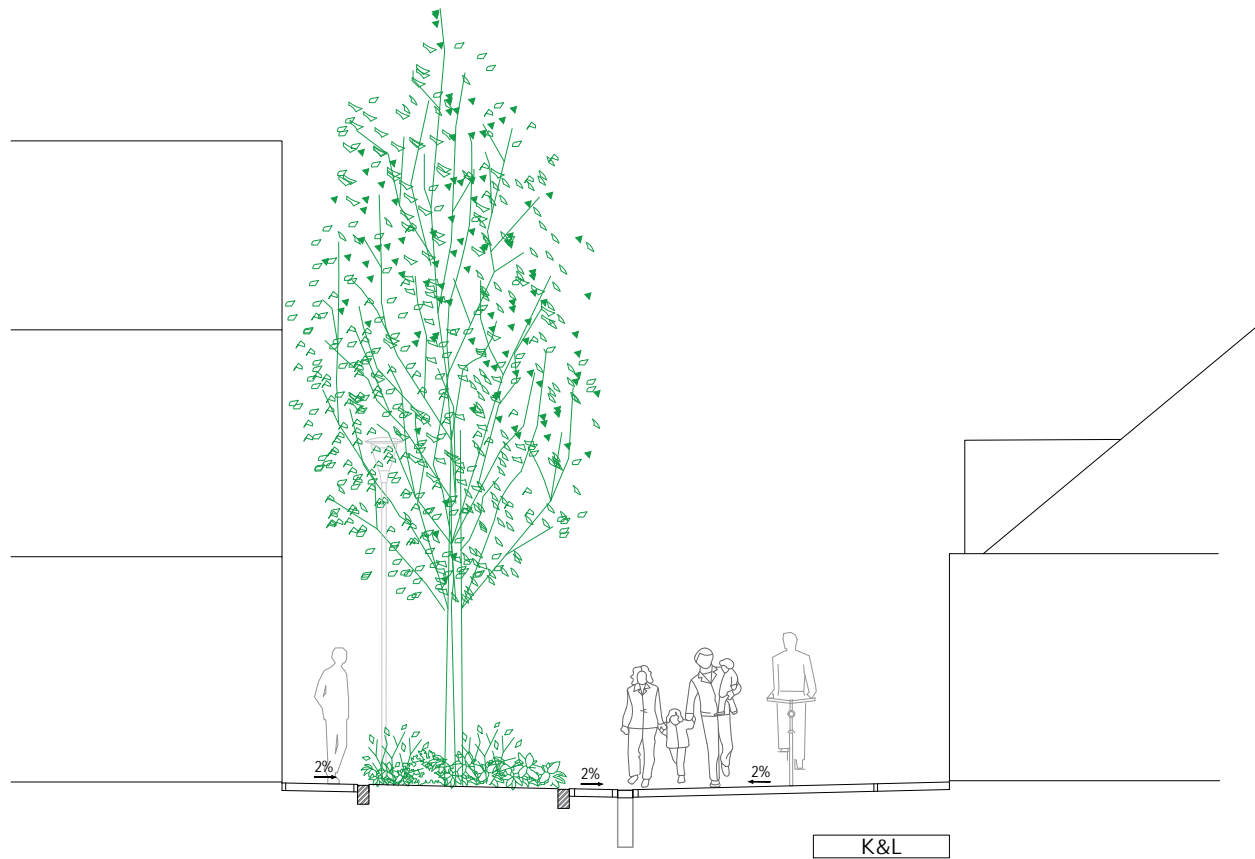

- stoep  
gebakken klinkers waalformaat; type: Padova;  
halfsteensverband; lev.: Wienerber (o.g.)  
patronen van gebakken klinkers waalformaat; kleur:  
geel (hergebruik uit winkelstraat); halfsteensverband  
betonnen opsluitband, kleur: licht grijs,  
afm.: 1000x150x250mm
- planvlak met heesters of vaste planten  
soorten: n.t.b.; boomsoort: Quercus robur 'Fastigiata'
- betonnen opsluitband, kleur: licht grijs,  
afm.: 1000x150x250mm
- molgoot van rollaag, iets verdiept  
gebakken klinkers dikformaat,  
type: Padova; lev.: Wienerberger (o.g.)
- verharding:  
gebakken klinkers dikformaat;  
type: Padova; keperverband  
lev.: Wienerberger (o.g.)
- stoep  
gebakken klinkers waalformaat; type: Padova;  
halfsteensverband; lev.: Wienerber (o.g.)  
patronen van gebakken klinkers waalformaat; kleur:  
geel (hergebruik uit winkelstraat); halfsteensverband

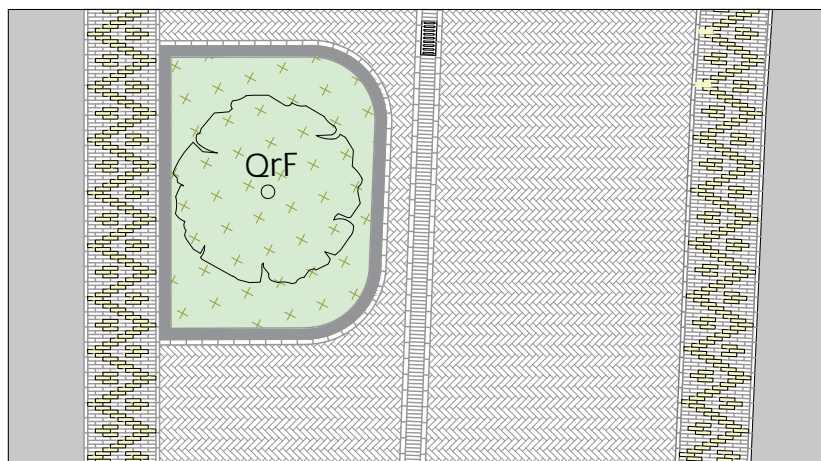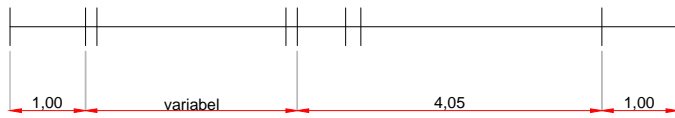



stoep:  
 gebakken klinkers waalformaat; type: Padova;  
 halfsteensverband; lev.: Wienerber (o.g.)  
 overloopbaar boomrooster;  
 afm.: 1200x1200mm;  
 gietijzer zonder zwarte was  
 type: Regge 120/42; lev.: ANAE (o.g.)  
 boomsoort: bestaande boom



verharding:  
 gebakken klinkers dikformaat;  
 type: Padova; keperverband  
 lev.: Wienerber (o.g.)

molgoot van rollaag, iets verdiept  
 gebakken klinkers dikformaat;  
 type: Padova; lev.: Wienerber (o.g.)


betonnen opsluitband, kleur: licht grijs,  
 afm.: 1000x150x250mm

plantvak met heesters of vaste planten  
 soorten: n.tb.; boomsoort: Quercus robur 'Fastigiata'

betonnen opsluitband, kleur: licht grijs,  
 afm.: 1000x150x250mm  
 stoep:  
 gebakken klinkers waalformaat; type: Padova;  
 halfsteensverband; lev.: Wienerber (o.g.)

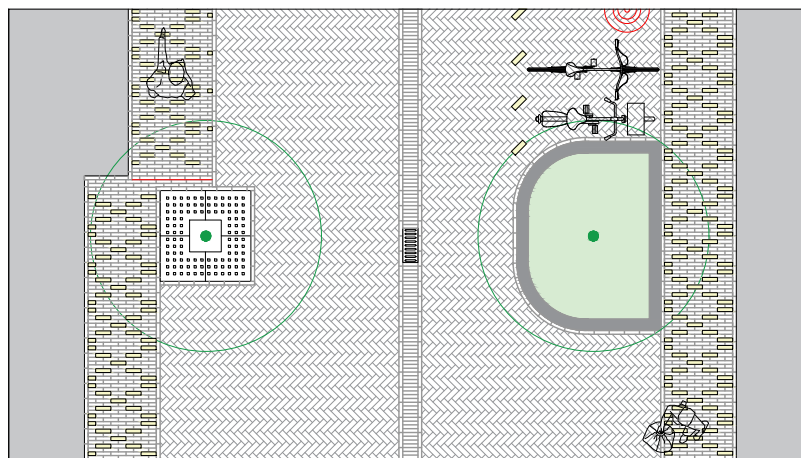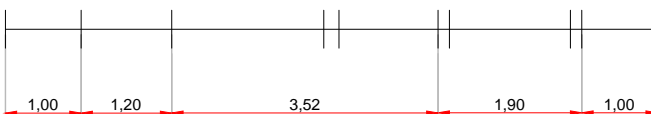



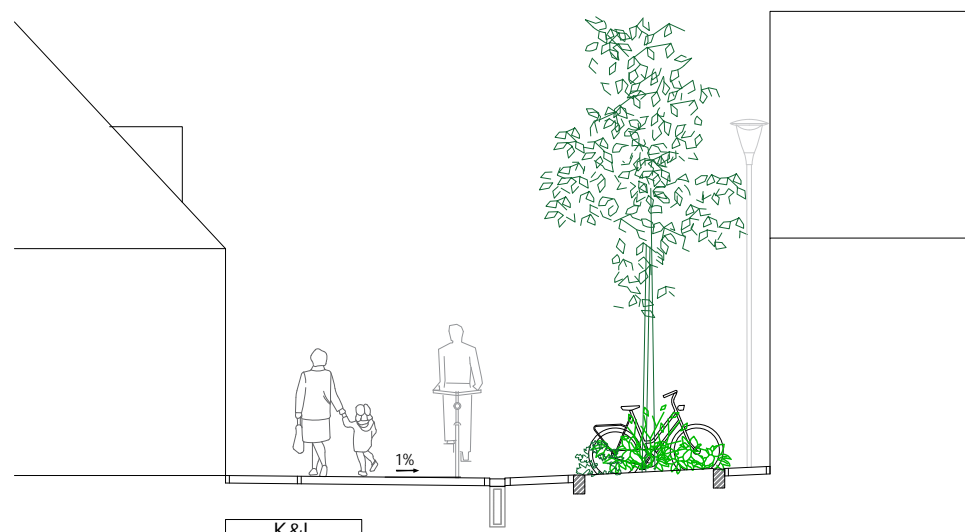

K&L

stoep  
 gebakken klinkers waalformaat, type: Padova;  
 halfsteensverband, lev.: Wienerber (o.g.)

verharding;  
 gebakken klinkers dikformaat,  
 type: Padova; keperverband  
 lev.: Wienerberger (o.g.)



molgoot van rollaag, iets verdiept  
 gebakken klinkers dikformaat,  
 type: Padova; lev.: Wienerberger (o.g.)



betonnen opsluitband, kleur: licht grijs,  
 afm: 1000x150x250mm


plantvak met heesters of vaste planten  
 soorten: n.t.b.; boomsoort: Sorbus Doodong

betonnen opsluitband, kleur: licht grijs,  
 afm: 1000x150x250mm

stoep  
 gebakken klinkers waalformaat, type: Padova;  
 halfsteensverband, lev.: Wienerber (o.g.)

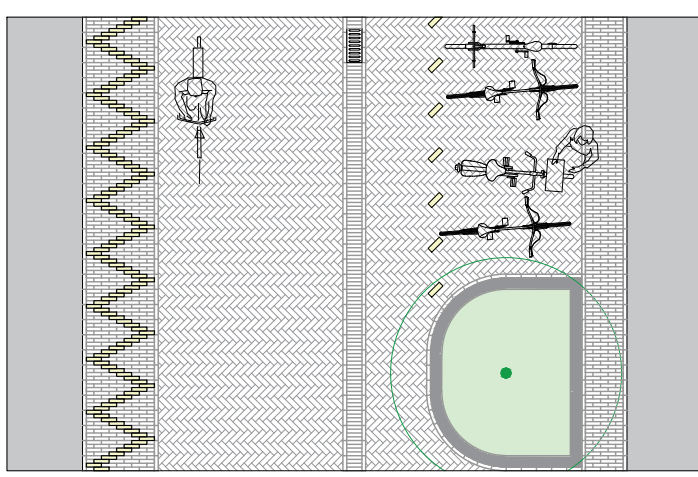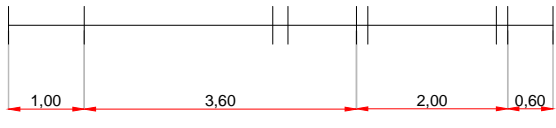

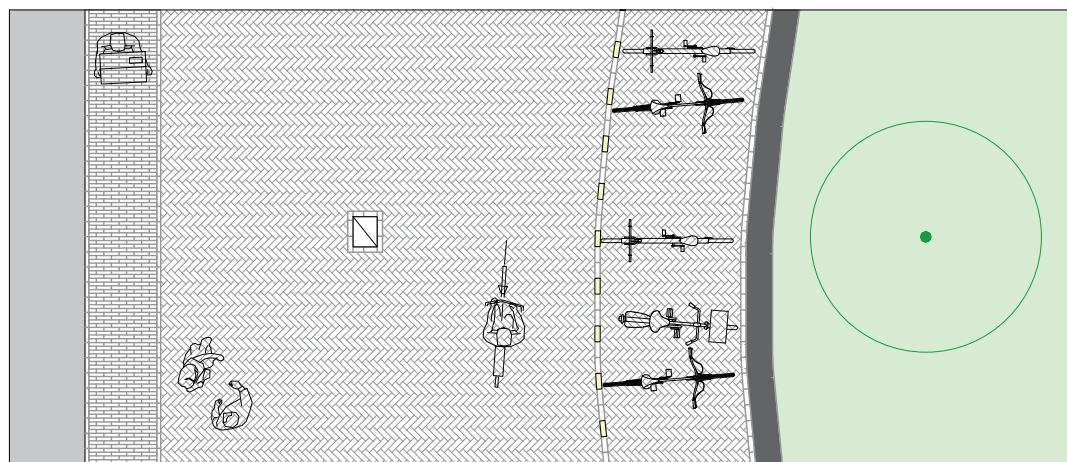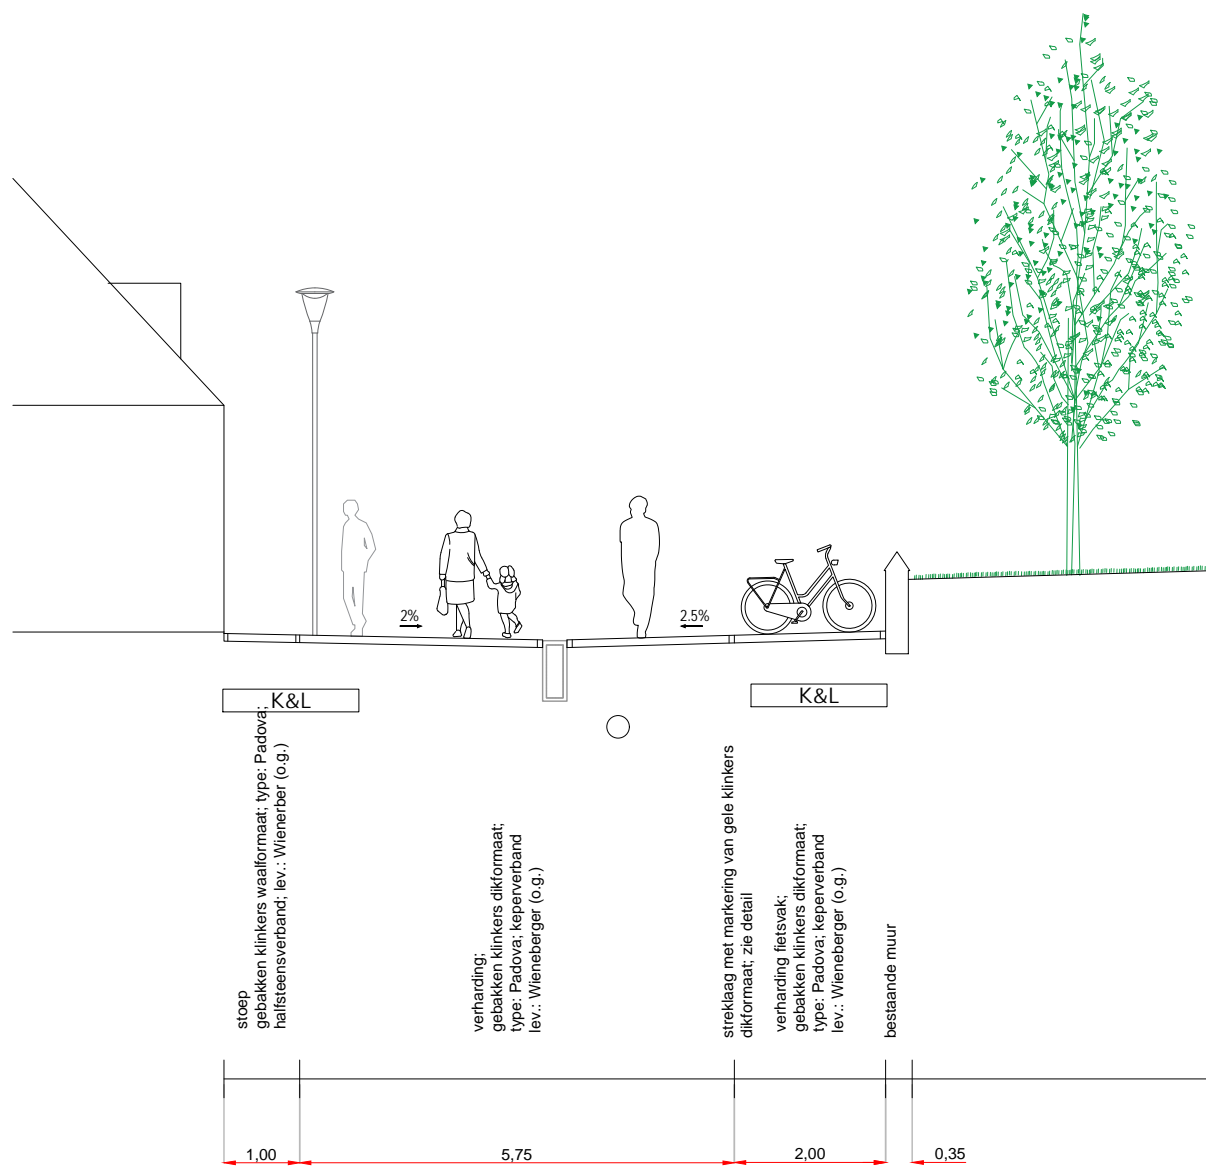


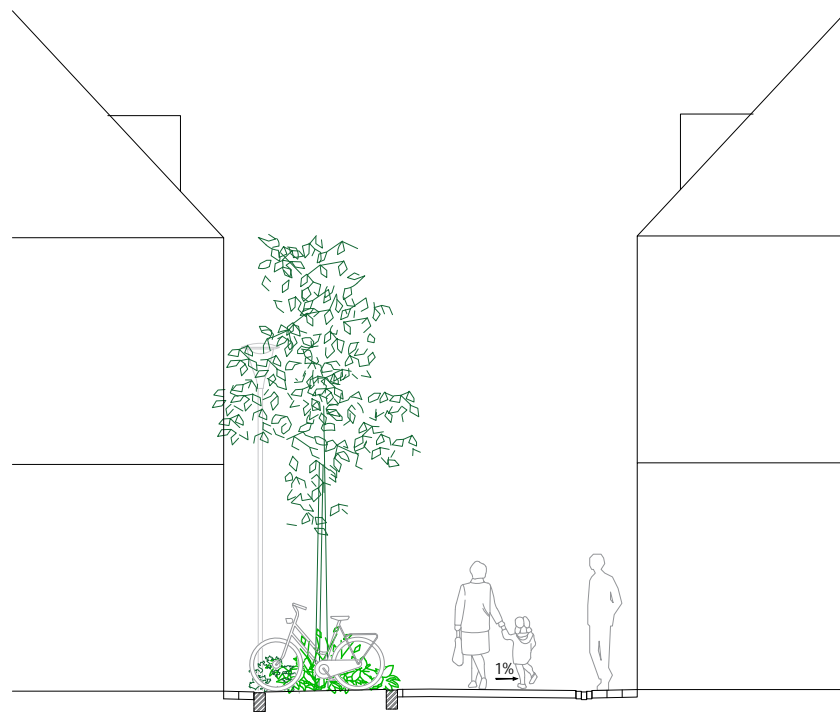


stoep, hergebruikt gebakken klinker, afm. 200x200mm  
 kleur: rood; blokverband  
 betonnen opslibband, kleur: licht grijs,  
 afm. 1000x150x250mm  
 plantvak met heesters of vaste planten  
 soorten: n.l.b.; boomsoort: Sorbus Dodong  
 betonnen opslibband, kleur: licht grijs,  
 afm. 1000x150x250mm

K&L

verharding:  
 gebakken klinkers dikformaat;  
 type: Padova; keperverband  
 lev.: Wienerberger (o.g.)

molgoot; gebakken klinkers dikformaat, type:  
 Padova; 3 streklagen stroomverband  
 stoep, hergebruikt gebakken klinker, afm. 200x200mm  
 kleur: rood; blokverband

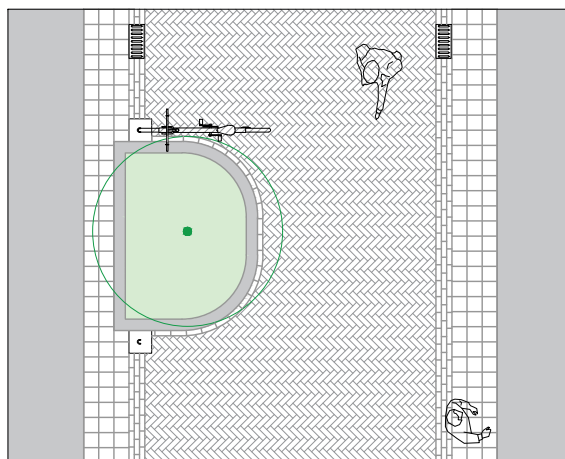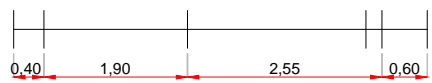



stoep gebakken klinkers waalformaat; type: Padova; halsteensverband; lev.: Wienerber (o.g.)	verharding; gebakken klinkers dikformaat; type: Padova; keperverband lev.: Wienerberger (o.g.)	kolk type: als bij Het Groentje	verharding; gebakken klinkers dikformaat; type: Padova; keperverband lev.: Wienerberger (o.g.)	betonnen opsluitband, kleur: licht grijs, afm.: 1000x150x250mm bloeiende vaste planten soorten: n.t.b.	haag; 1m hoog; 1m breed soort: Elaeagnus x ebbingei	plantsoen met vaste planten en heesters; 1,2m of hoger; soorten: n.t.b.	haag; 1m hoog; 1m breed soort: Elaeagnus x ebbingei	bloeiende vaste planten soorten: n.t.b. betonnen opsluitband, kleur: licht grijs, afm.: 1000x150x250mm	stoep gebakken klinkers waalformaat; type: Padova; halsteensverband; lev.: Wienerber (o.g.)
variable	6,25		1,20	1,00	variabel	1,00	1,20	2,50	

