



Dwarsprofiel A-A OUD  
Schaal 1:50

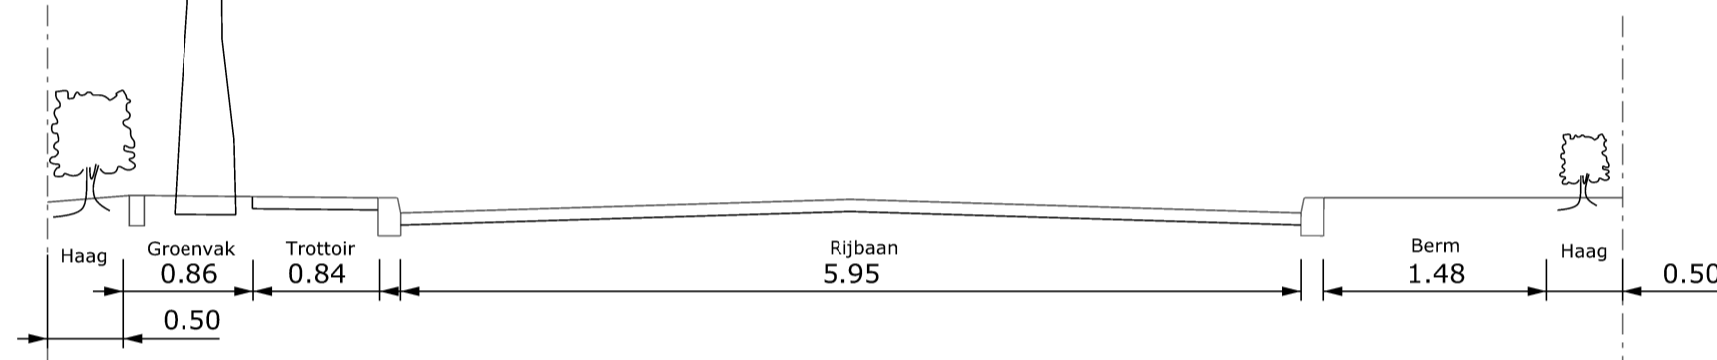

Dwarsprofiel A-A NIEUW  
Schaal 1:50

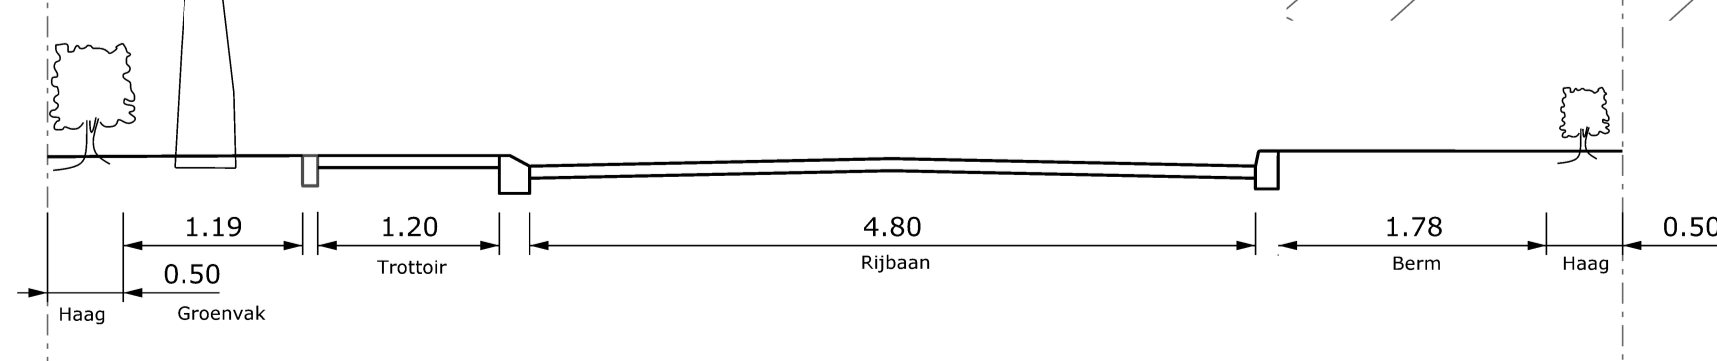

- Legenda**
- Bestaande situatie
  - Bestaande woningen
  - Aanbrengen straatbaksteen dikformaat kernverband rood/paars (rijbaan)
  - Aanbrengen straatbaksteen dikformaat halfsteensverband rood (voetpad)
  - Aanbrengen straatbaksteen waalformaat halfsteensverband geel (trottoir)
  - Bestaande en nieuwe groenvakken
  - Aanbrengen geleidebanden 70x200x250 mm
  - Aanbrengen trottoirbanden 130/150x250 mm
  - Aanbrengen opsluitbanden 80x200 mm
  - Aanbrengen strek straatbaksteen dikformaat Veerseweg/Wijngaardstraat
  - Aanbrengen 2 strekken grijze betonstraatsteen Veerseweg/Kanaalweg W.Z.
  - Bestaande bomen
  - Bestaand en nieuw grasveld

GEWIJZIGD	OMSCHRIJVING	PARAAF	GEZIEN
<p><b>GEMEENTE VEERE</b> Postbus 1000 4357 ZV DOMBURG TEL : 0118.555444 FAX : 0118.555433</p>			
<b>AFD. OPENBARE RUIMTE</b>			
onderwerp : <b>Herinrichting Veerseweg noord Veere</b>			
PROJECTNUMMER VRE 2300I	omschrijving : ontwerp		
DGN NAAM VRE 2300I-T	BLAD NR I/1	status : definitief	
SCHAAL 1:200	FORMAAT A1	naam : R.M. van Sluijs GETEKEND datum: 15-07-2024	naam : J.C. Marijs GEZIEN datum: 30-08-2024