


- ### Legenda
- Werkgrens
  - Bestaande situatie
  - Bestaande kadastrale grens
  - Bestaande duiker met b.o.b., materiaal en diameter
  - Verwijderen betontegels 300x300 mm (gedeeltelijk hergebruik)
  - Verwijderen betontegels diverse formaten
  - Verwijderen betonstraatstenen keelformaat, keperverband, kleur: heidepaars (hergebruik)
  - Verwijderen opsluifband 60x200 mm (hergebruik)
  - Verwijderen trottoirband 150/150x250 mm (hergebruik)
  - Opbreken asfaltverharding
  - Zagen asfaltverharding
  - Frezen gefrapte aansluiting  
1: - 1m deklaag
  - Frezen gefrapte aansluiting  
2: - 2m deklaag
  - Verwijderen verrijfstreep
  - Verwijderen 1-1 streep, 0,10 m breed
  - Verwijderen kanalisatiestreep 0,50-0,50, 0,10 m breed
  - Verwijderen 0,30-2,70 streep, 0,10 m breed
  - Verwijderen haaiantand 0,50x0,50 m
  - Opbreken Stelcomplaten 2,00x2,00 m
  - Verwijderen duiker met b.o.b., materiaal en diameter
  - Opbreken verkeersbord met type (hergebruik)
  - Verwijderen schrikhek (hergebruik)
  - Verwijderen bossage
  - Verwijderen boom
  - Verwijderen hekwerk van perkopaaltjes en staaldraad
  - Doorfrezen graszoden
  - Schonen - maaien watergang
  - Ontgraven teelaarde 0,25m
  - Bestaand verkeersbord met type handhaven

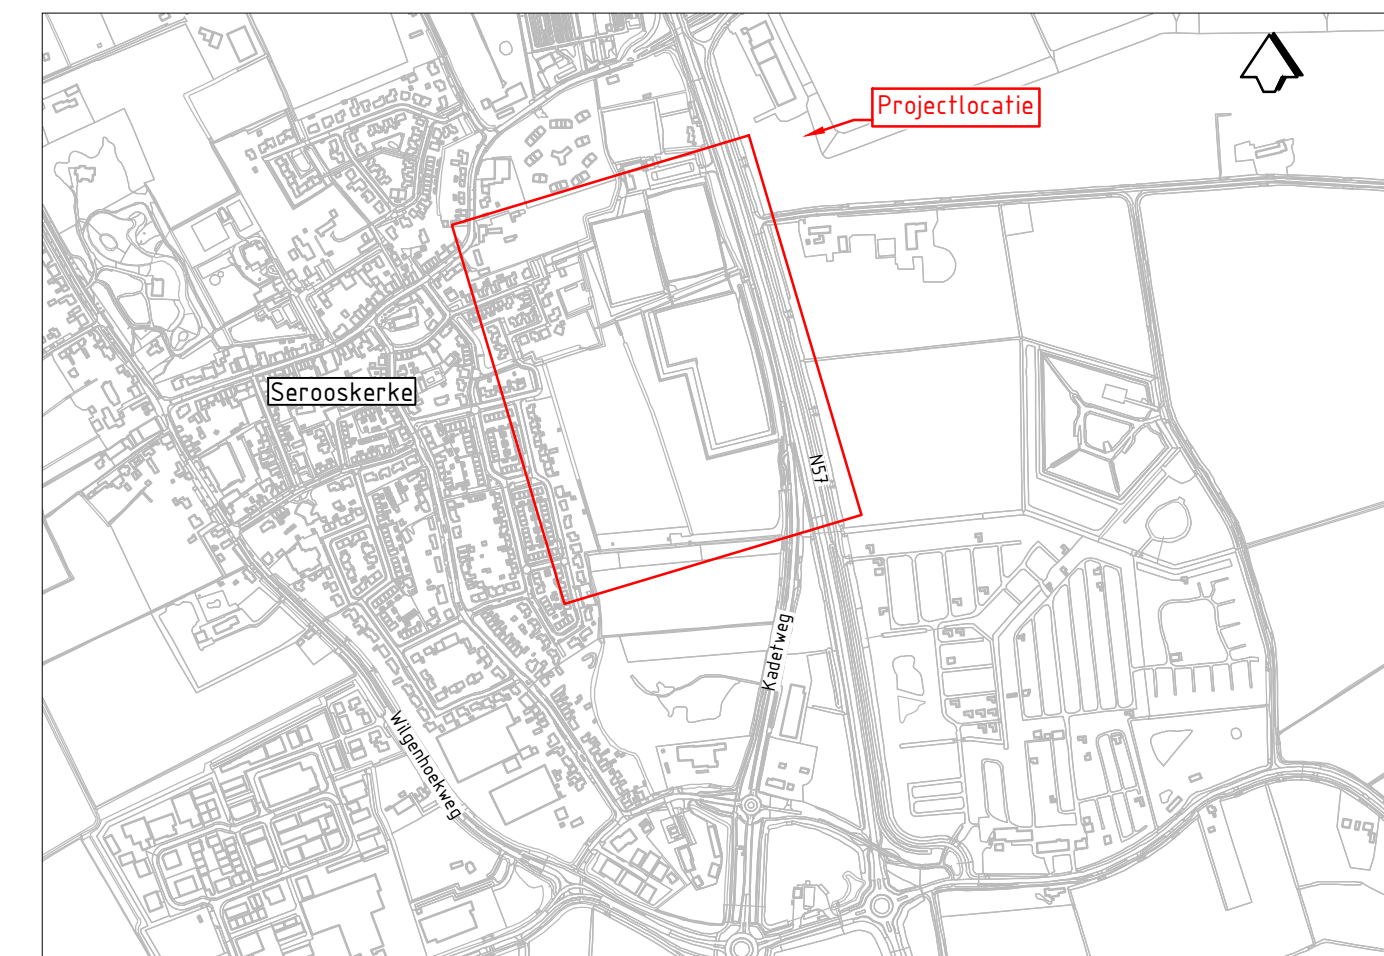

**Situatie**  
Schaal 1:10000

**OPMERKINGEN:**

- Bron: Sirotoptic, week 24-02-2023
- Bron: streekbouwkundig gemeente Veere 24-10-2023
- Nieuw te maken, rest anders aangegeven
- Plekkaalstenen in zw. te verwijderen aangegeven
- Hoogtepunten in meters t.o.v. N.A.P. te verwijderen aangegeven
- Oudheden in zw. te verwijderen aangegeven
- Lijpde staven en andere voor indicatie, maar te liggig bezet d.v. het graven van profielen

0 5 10 15 20m  
Schaal 1:500

NO	Aanpak	WAA	WVW	WVW	03-08-2024
1.0	Eerste ontwerp	WAA	WVW	WVW	03-08-2024
2.0	aanpak	gekeurd	geautoriseerd	afgeurd	03-08-2024

**Gemeente Veere**

Project: **Serooskerke Oost**

Opbrek situatie

documentatie: Definitief

documentnummer: 2.0

formaat: A0 x 1260 mm  
schaal: 1:500  
fase: Bestek ontwerp  
bladzijde: 1 van 1  
projectnummer: BJ2461-RHD-WV-XX-DR-C-1101