
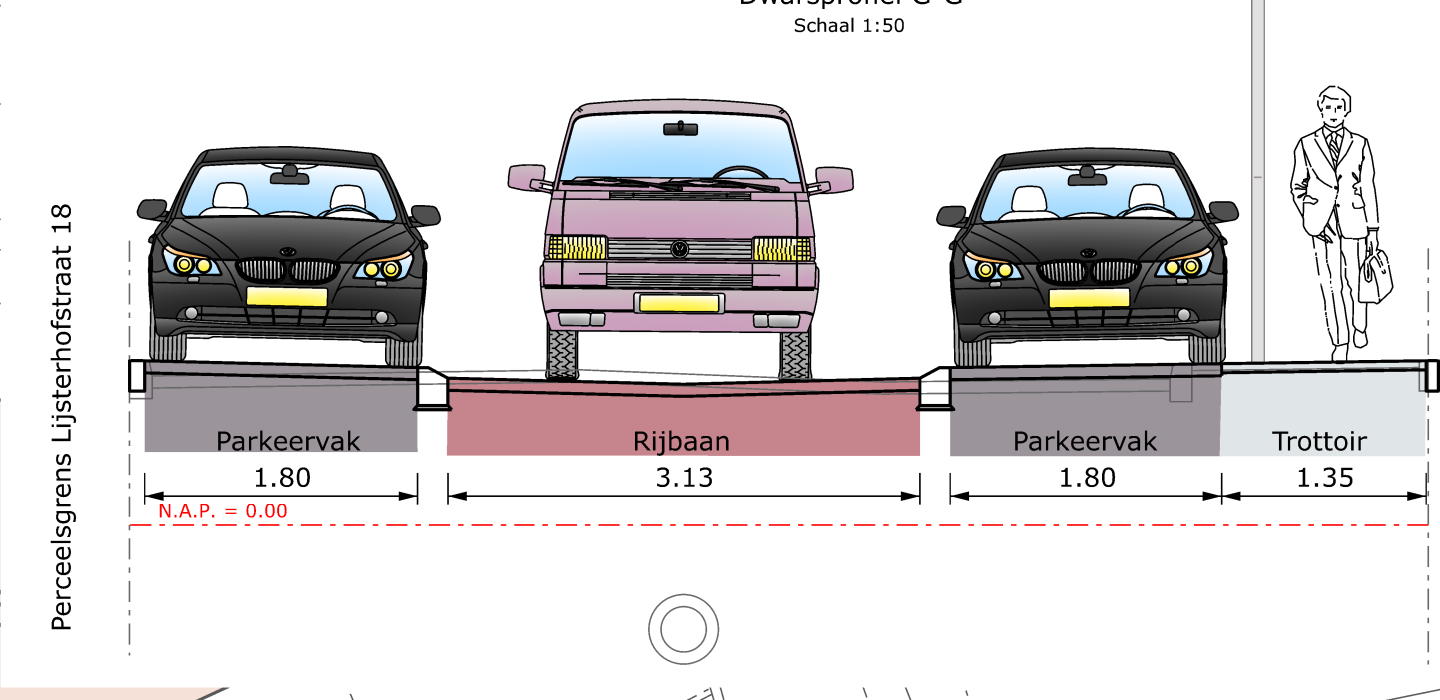
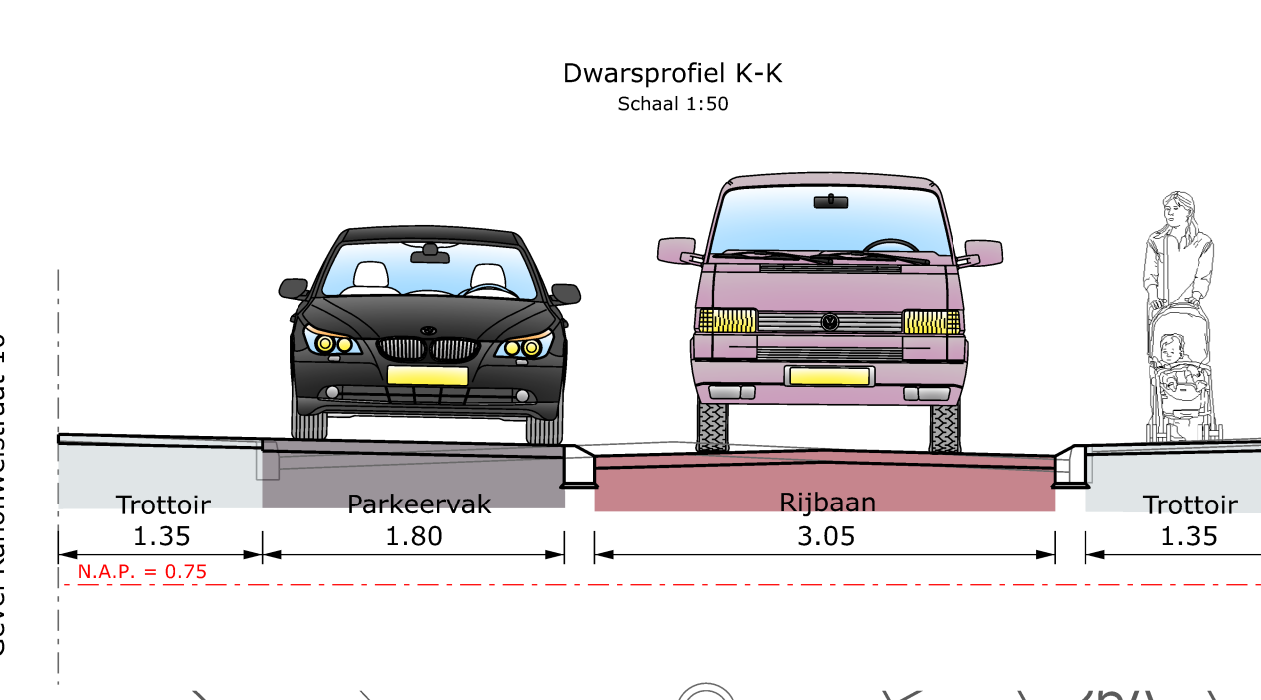
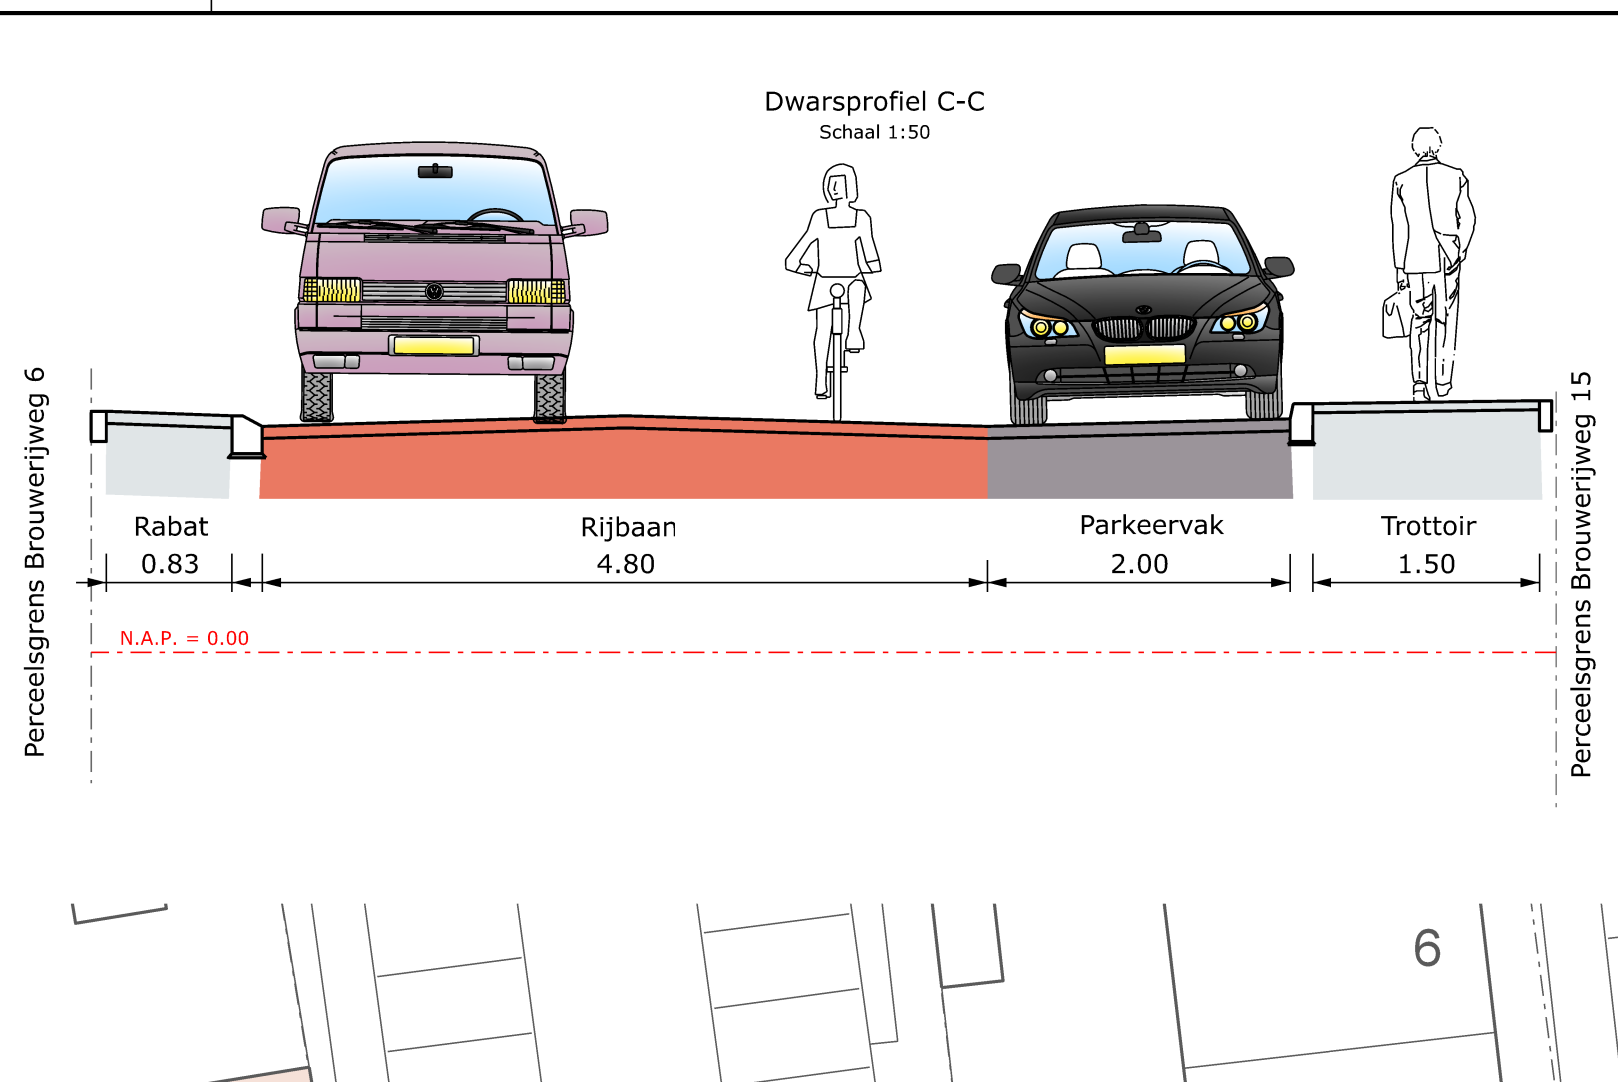
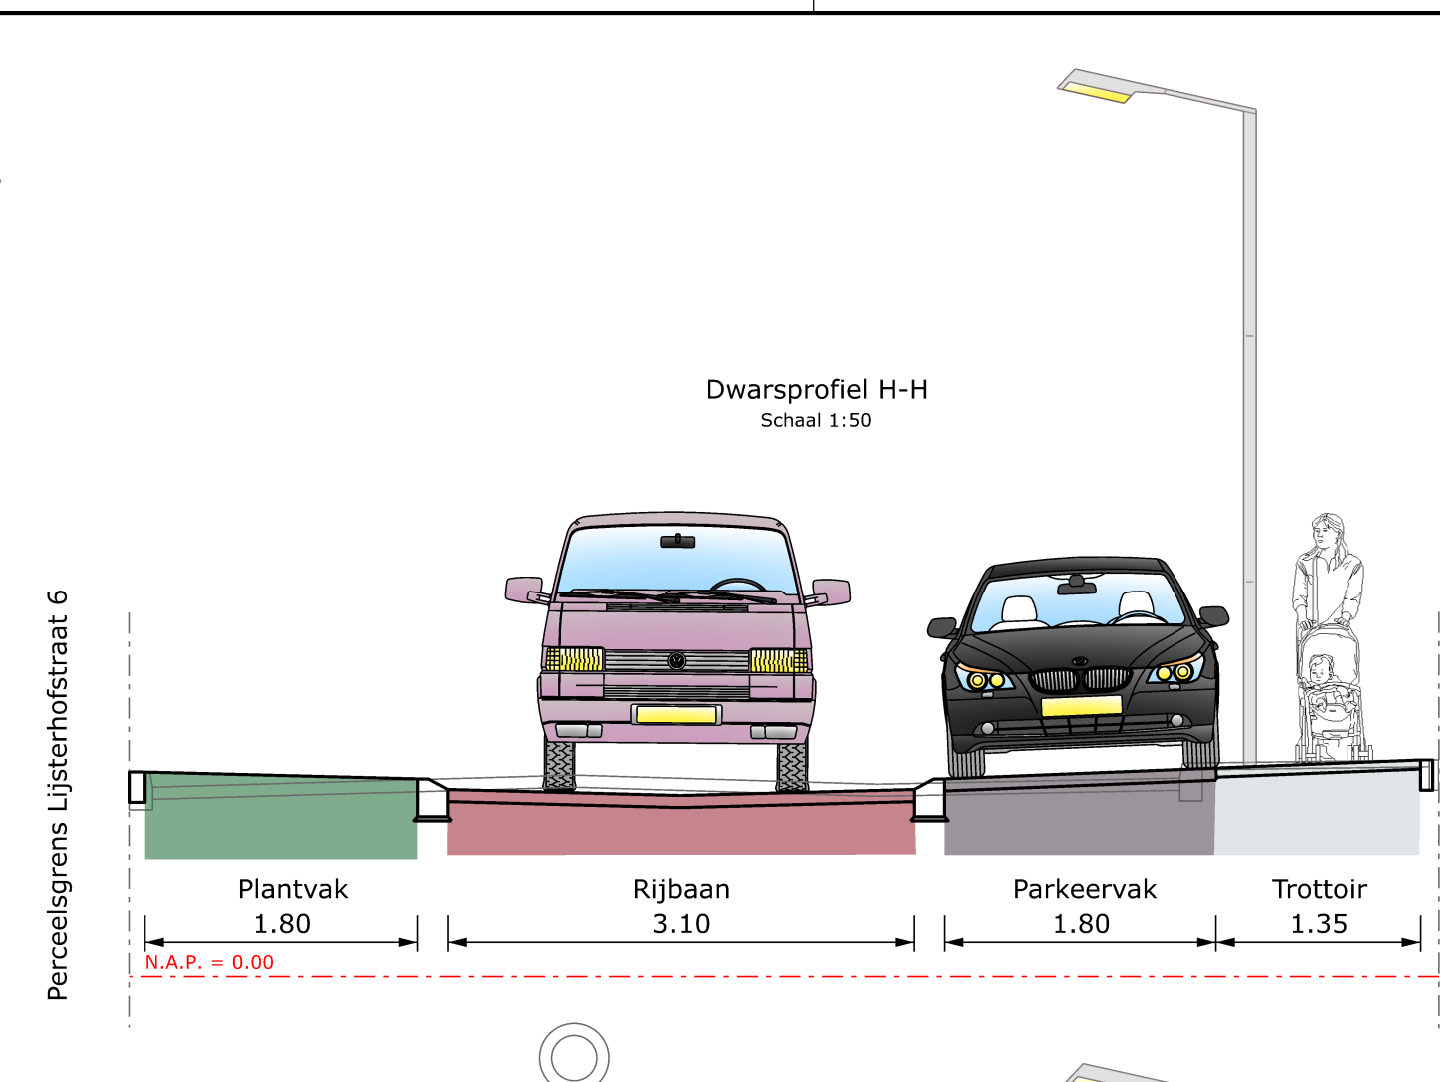


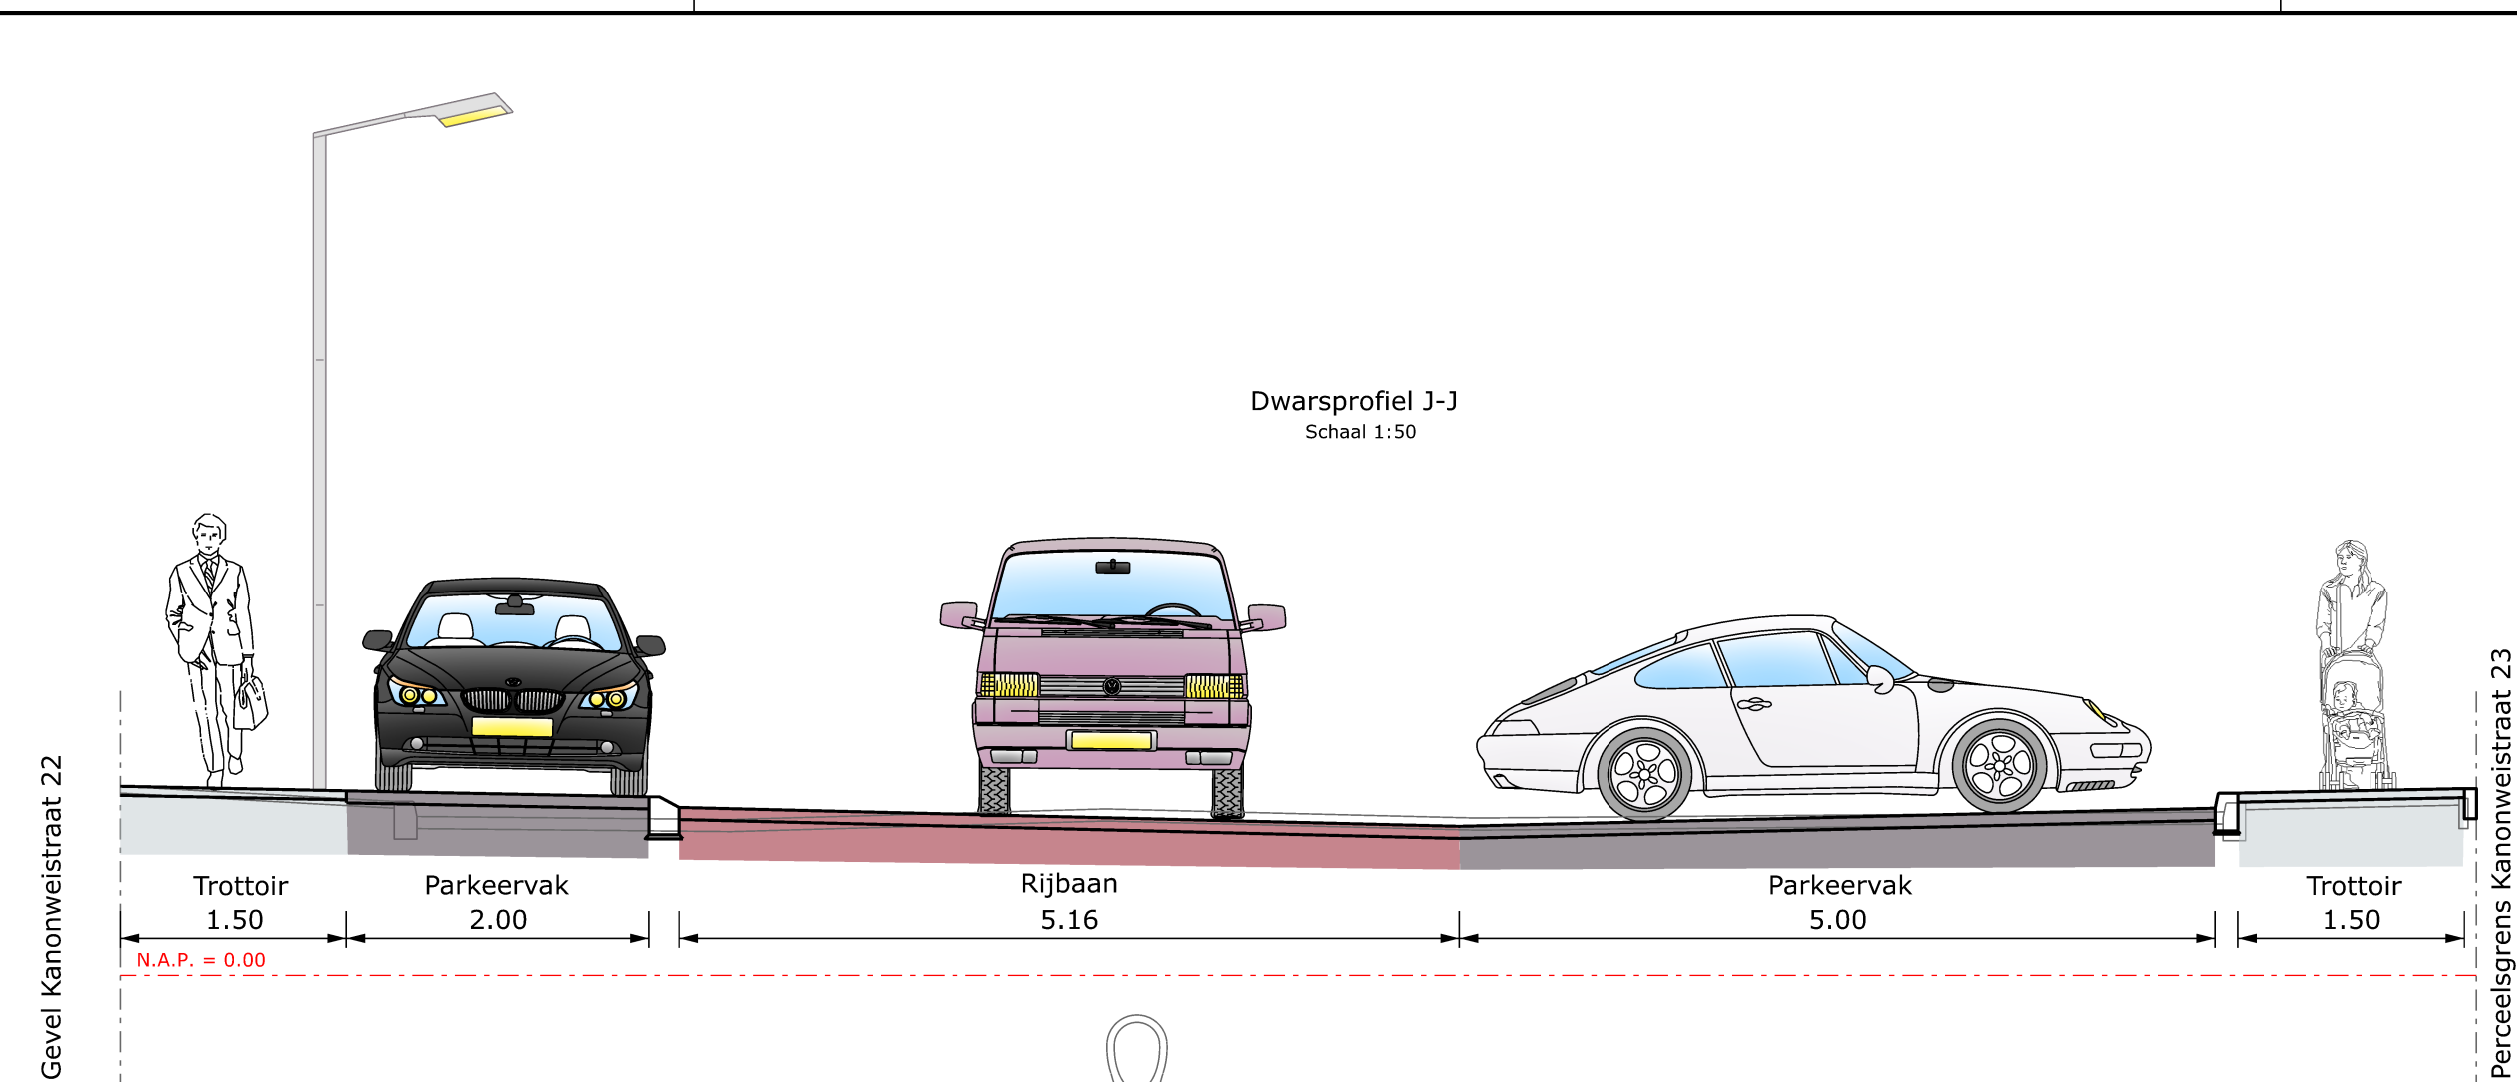

- Bestaande situatie
- Bestaande woningen
- Aanbrengen nieuwe straatbaksteen rijbaan kerpverband (padova)
- Aanbrengen nieuwe straatbaksteen parkeervak (nero)
- Aanbrengen hergebruikte straatbaksteen rijbaan (rood/paars)
- Aanbrengen verharding in rabat Brouwerijweg
- Aanbrengen verhoogd verkeersplateau
- Aanbrengen betontegels trottoir grijs
- Nieuwe groenvakken
- Bomen bestaand en nieuw (klein en groot)
- Bestaand en nieuw gras
- Verplaatste lichtmast
- Bestaande lichtmast
- Locatie nieuwe elektriciteitskast
- Bestaande ondergrondse afvalcontainer handhaven

Versie		Omschrijving	Getekend	Gezien	Datum
1		Definitief			
GEMEENTE VEERE AFDELING OPENBARE RUIMTE					
ONDERWERP: Groot onderhoud Kanonweistraat, Lijsterhofstraat en Brouwerijweg Domburg					
OMSCHRIJVING: Schetsontwerp bovengrondseinrichting					
STATUS: Definitief					
Projectnummer:	Tekeningnummer:	Tekenaar:	Datum:	Formaat:	Schaal:
DBG 24001	DBG 24001-T	R.M. van Sluijs	28-11-2025	A0	1:250