

Behoort bij besluit van
 burgemeester en wethouders van
 Veere van
 mij bekend,
 coördinator cluster vergunningen




KAD. BEKEND: GEMEENTE VALKENISSE
 SECTIE: G NUMMER: 1511

1512

1511

1728

te slopen
 tuinhuisje 14m²

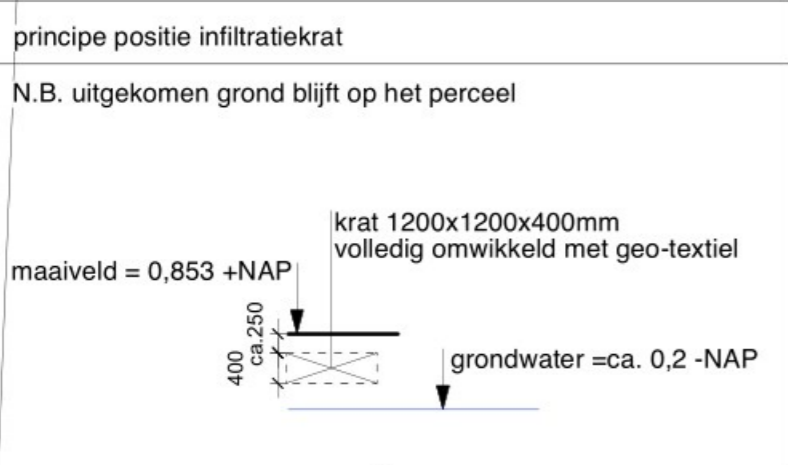

16 st. infiltratiekratten à 500ltr (=8m³)
 t.b.v. compensatie waterberging
 + afvoer hemelwater
 met overstort naar bestaand vuilwater-riool
 en met terugslagklep tussen waterberging en vuilwater-riool

gedempte sloot
 (strook 4m breed)

bestaand
 DWA-riool

gedempte sloot
 (strook 4m breed)

bossage
 diameter <25cm

1510

bestaand
 DWA-riool

bossage
 diameter <25cm

nieuw te bouwen woning 91 m²

bestaande
 riool-huisaansluiting nr.7

bossage
 diameter <25cm

bossage
 diameter <25cm

9.

parkeren 1

ca. 2,7m. 5,5m. 3,8m.

3,0m. 6,0m.

te slopen woonhuis 51m²

parkeren 2




heg in de hoogte tot ca. 100cm terugsnijden


heg

heg in de breedte tot ca 60cm en in de hoogte tot ca. 100cm terugsnijden
 heg in de breedte tot ca 60cm en in de hoogte tot ca. 100cm terugsnijden

bestaande
 uit-/inrit

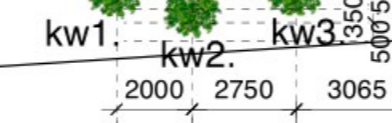

Oostweg

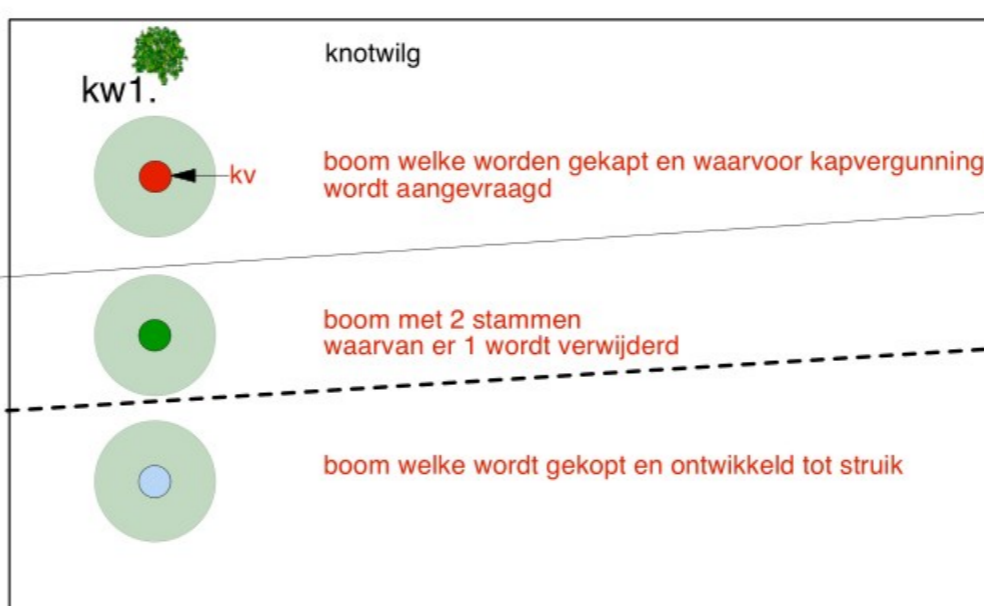

project: WONING TE BIGGEKERKE			
voor: [redacted]	tel.: 0181-415207	afm: A1	proj.no.: 18.05.1590
[redacted]	tel mob: [redacted]	get: PDM	tek.no.: S.1
[redacted]	e-mail: [redacted]	schaal: 1 : 200	datum: 29-05-2019
ond.: SITUATIEKENING			
gew: [redacted]	datum: 19-05-2020	wijziging: NAW gegevens	
AvdL: 05-11-2020		diversen	
AvdL: 10-12-2020		aanvulling tekst: 'terugslagklep' tussen waterberging en vuilwater-riool	
PDM: 20-04-2023		woonhuis 1m. naar voren	

