



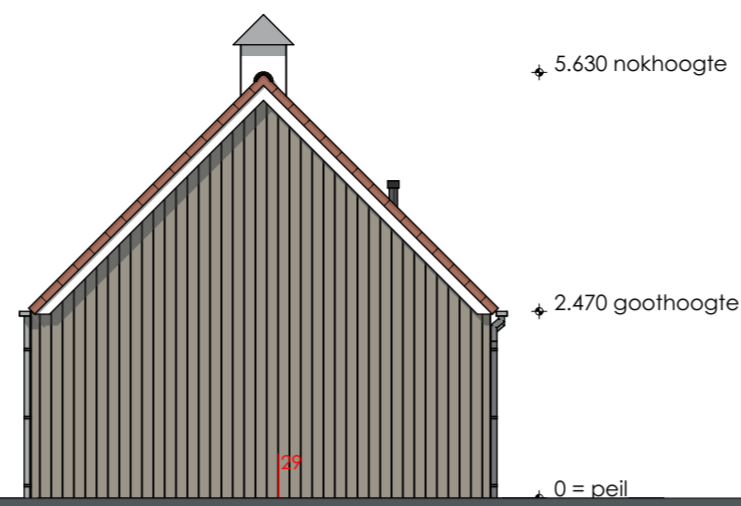


Linkergevel (zuid-oost)

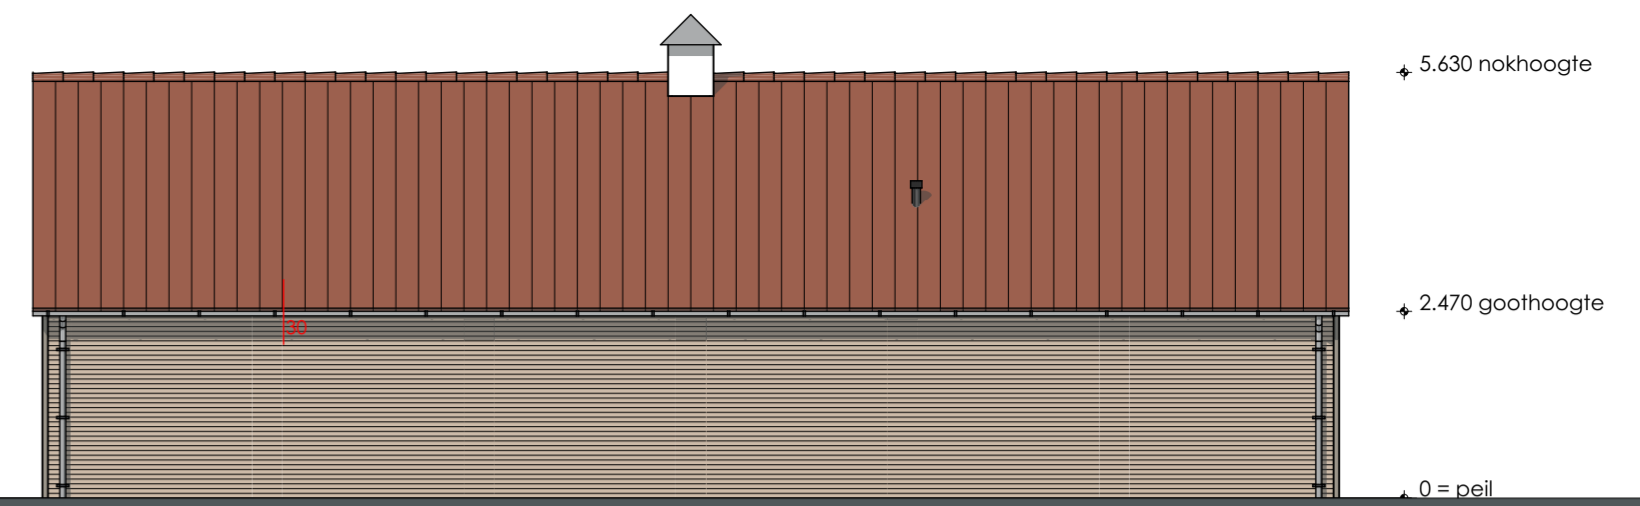


Voorgevel (noord-oost)




Rechtergevel (noord-west)

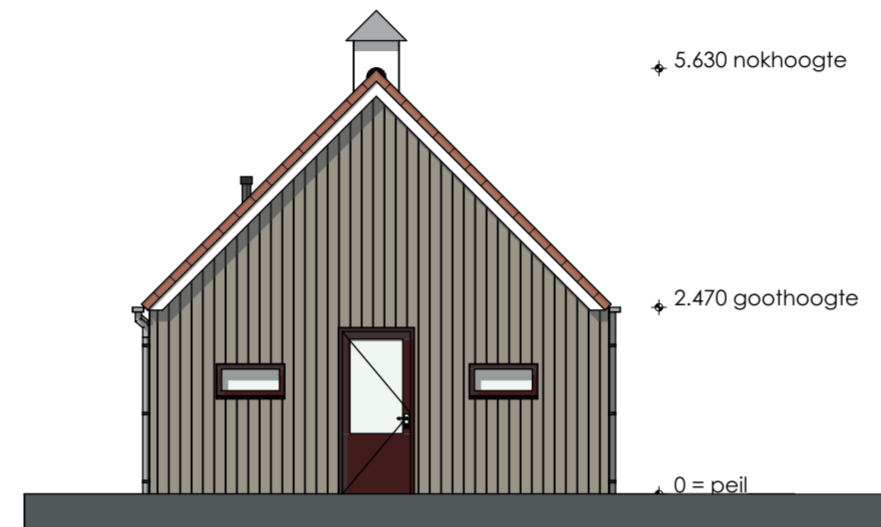


Achtergevel (zuid-west)

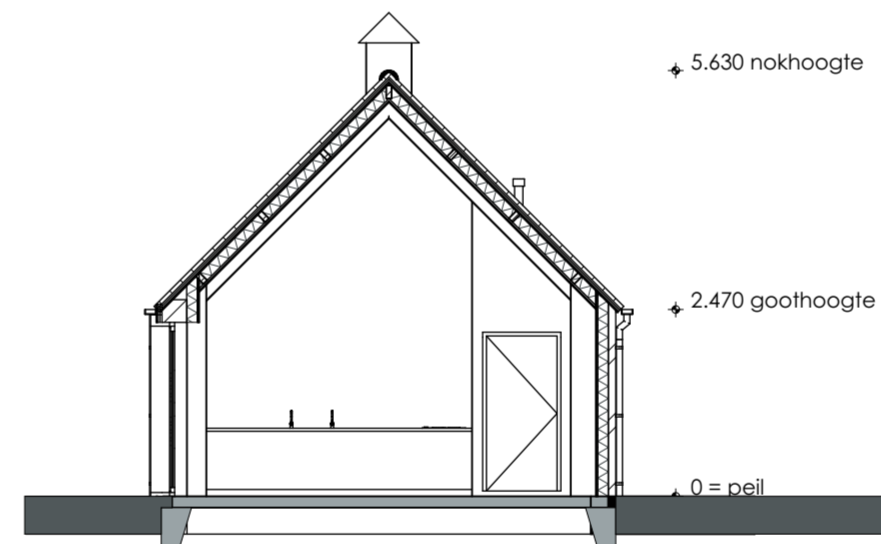


Doorsnede C-C

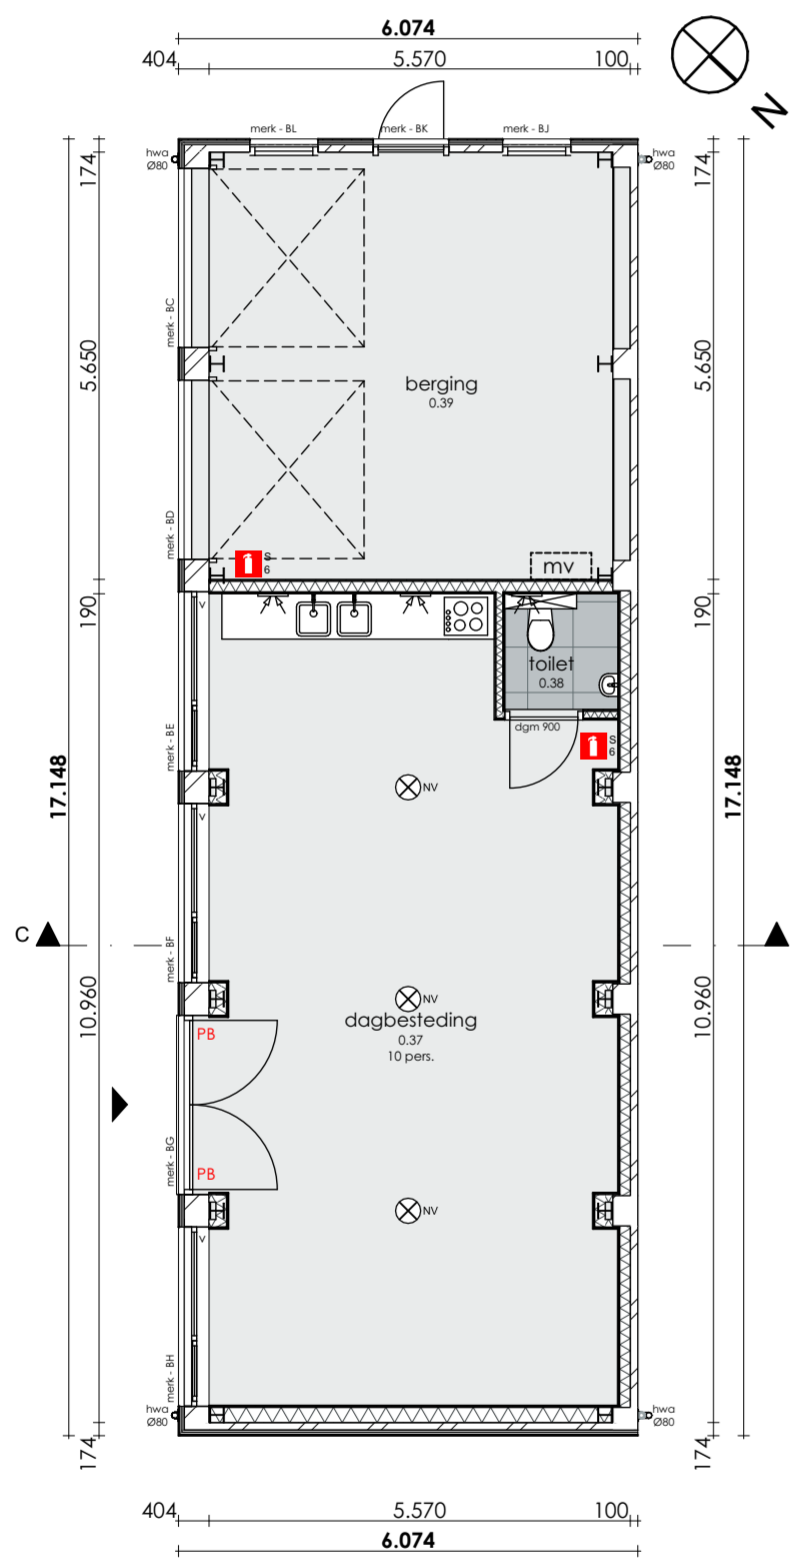

Begane grond 0 = peil

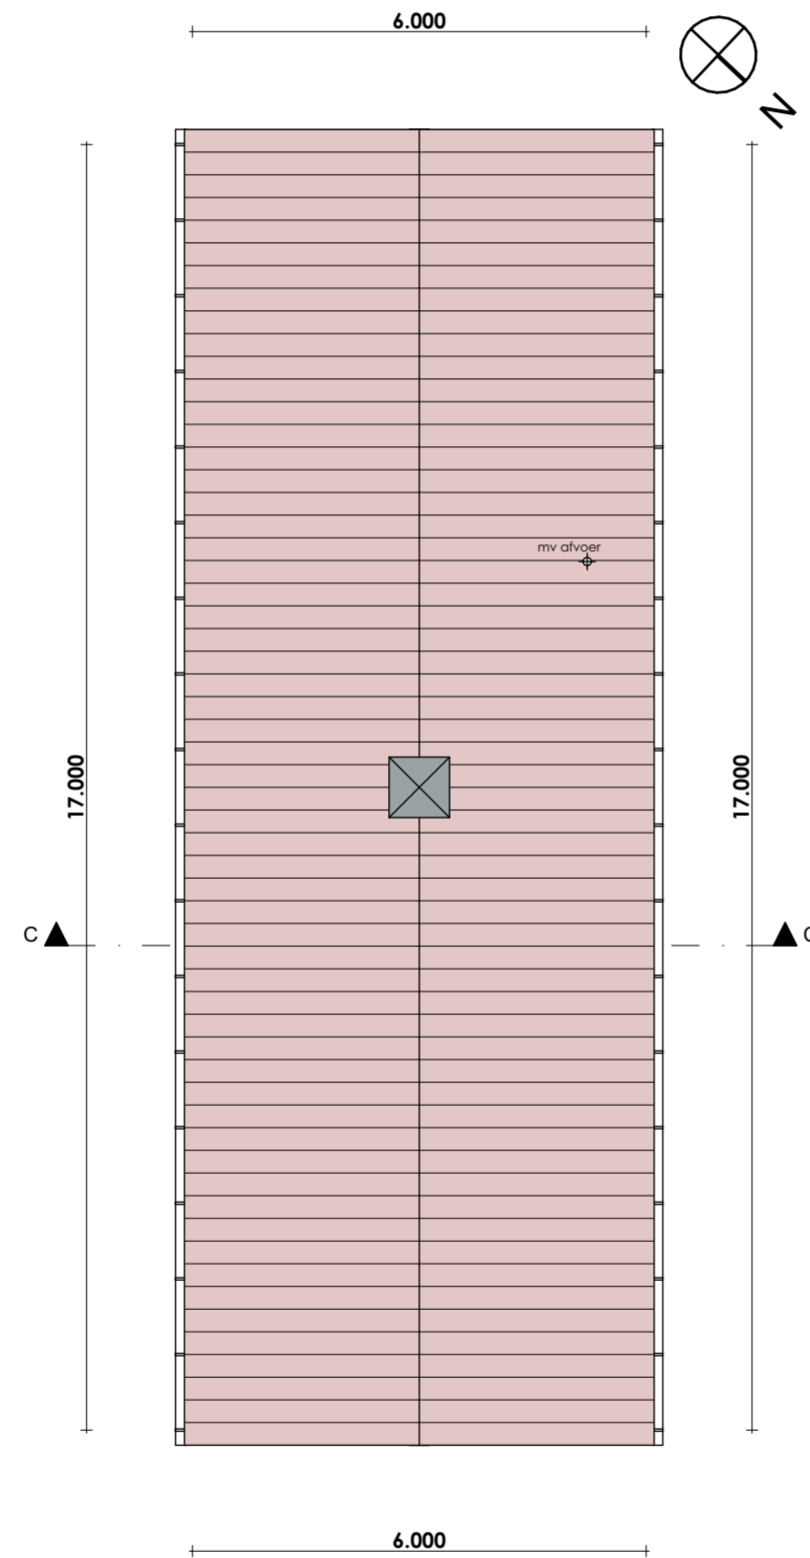

Dakoverzicht

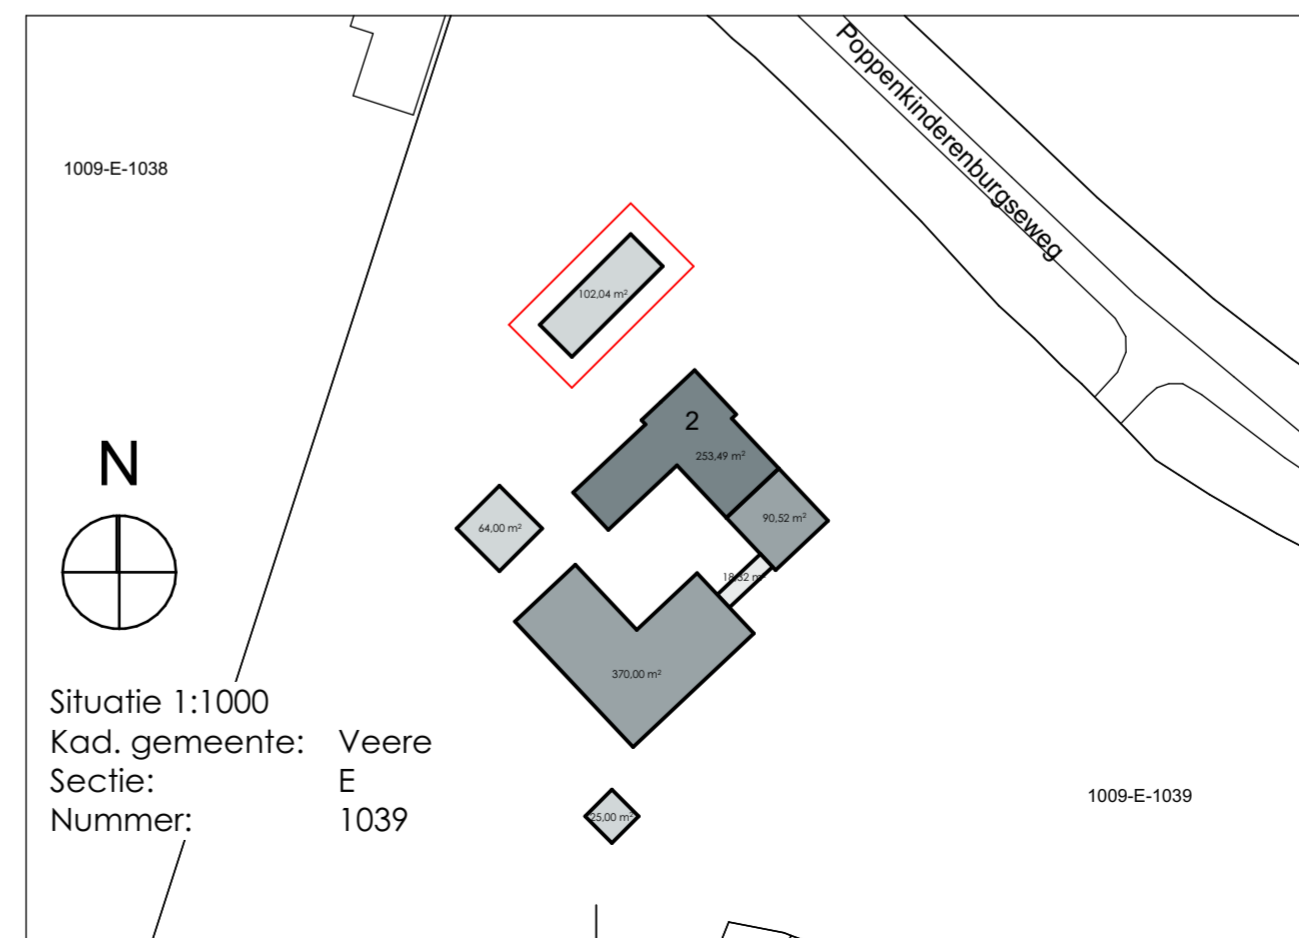

maatvoering in het werk te controleren!

GEbruIKSOPPERVLAK	90 m² bijeenkomstfunctie	WARMTWEERSTAND BUITENSCHIL
VERBLIJFSGEBIED	55 m² bijeenkomstfunctie	hellend dak Rc=> 6.3 m²K/W
BEBOUWD OPPERVLAK	104 m²	bgg vloer bestaand
BRUTO INHOUD	439 m³	gevel Rc=> 4.7 m²K/W
BRUTO VLOER OPPERVLAK	104 m²	

LEGENDA

- Buitenmuur: frake verticale gevelbekl. op tengels hor. + vert. tengels bestaande gevel metselwerk 100mm voorzetwand multiplex 12mm + gipsplaat 12.5mm
- mv mechanische ventilatie afvoer
- v ventilatie toevoer via roosters in het glas
- standleiding
- hwa hemel water afvoer
- mv mechanische ventilatie

REGELGEVING

Electriciteits- en noodstroomvoorziening en verlichting conform NEN 1010 en NEN 1041
 Afvoer afvalwater, fecaliën en hemelwater conform NEN 3215
 Ventilatie en luchtbehandeling conform NEN 1087 (capaciteit ventilatoren volgens opgave bijlagen)
 Gebruiksoverlakte berekend conform NEN 2580 (zie ook bijlagen)
 Alle gevelelementen weerstandsklasse II, vlg NEN 5087/5096
 Uitwendige scheidingsconstructies geluidwerend volgens NEN 5077
 Alle vloeren en wanden tot plafond van natte ruimtes waterkerend afgewerkt volgens NEN 2778
 Geen openingen toepassen >10mm volgens Bouwbesluit Afdeling 3.10. Bescherming tegen ratten en muizen
 Drinkwatervoorziening en Warmwatervoorziening conform NEN1006
 Al het hang- en sluitwerk die volgens NEN5087 bereikbaar zijn voor inbraak, hebben een volgens NEN 5096 bepaalde inbraakwerendheid weerstandsklasse 2
 NEN 3569 (veiligheidsbeglazing in gebouwen) is van toepassing

project	De Blauwe Vlinder		
omschrijving	Uitbreiding de blauwe Vlinder Poppenkinderenburgseweg 2, 4351SH Veere		
opdrachtgever	De Blauwe Vlinder		
projectnummer	22113		
formaat/schaal	A2 1:100		
datum	20-06-2023	revisie	21-09-2023 28-07-2023
tekening nr.	DO-22	fase	Definitief Ontwerp
onderwerp	Schaar - nieuw		

buroSALT b.v.
 Houtkade 7
 4463 AC Goes
 tel: 0113226190
 e-mail: info@buroSALT.nl
 internet: www.buroSALT.nl



oedenbouw | Architectuur | Landschap | Totaal