


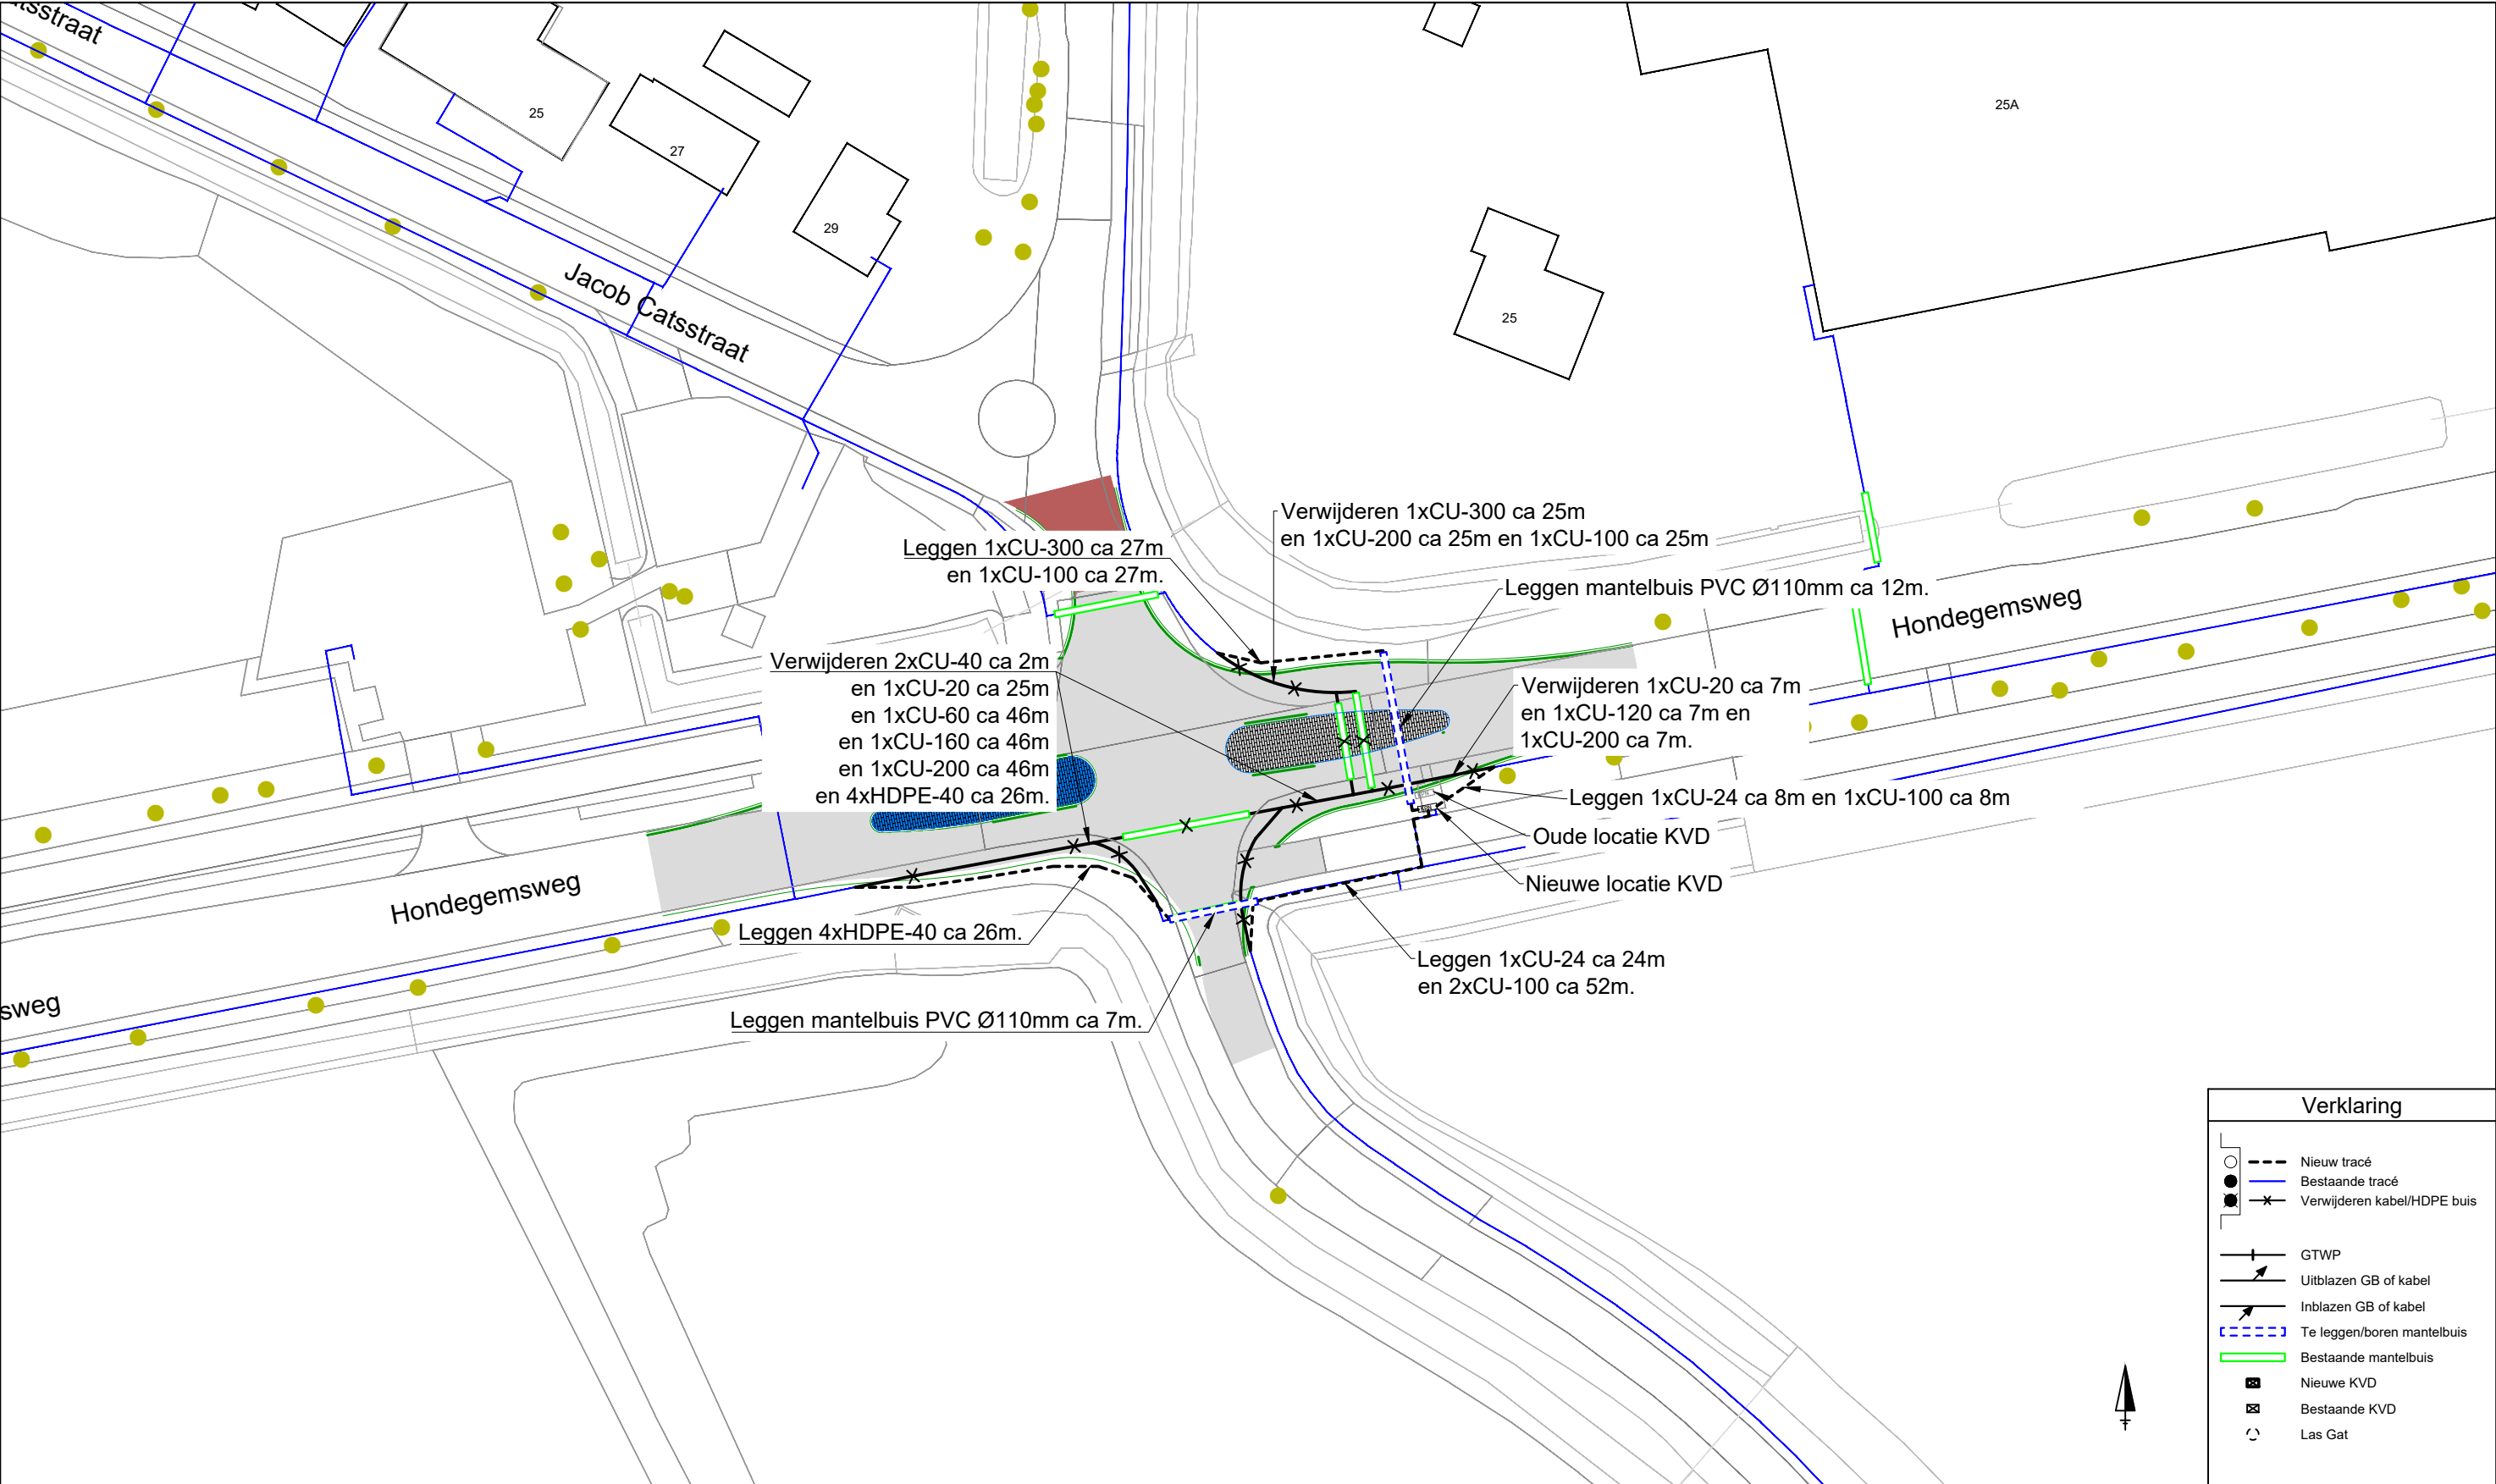

Openbaar		/	Intern		/	Vertrouwelijk		/	Strikt vertrouwelijk	
Projectnummer:		PR0725000372			Versie	Formaat	Getekend:	WK	14-05-2025	
CGB Nummer:		118900 / SRK			A	A3	Gecontr. :	-	dd-mm-jjjj	
Plaatsnaam:		Grijpskerke			Uitg.	Schaal	Totaal aantal bladen:		1	
Projectnaam:		Hondegemsweg 25-t/o _ Verl kbis + Omzetten KVD D			1	1:500	Tekeningnummer derden:		-	
 Hanab Telecom Infra Rietgorsweg 4 3356 LJ Papendrecht						Definitief				
						VT-PR072500372				