
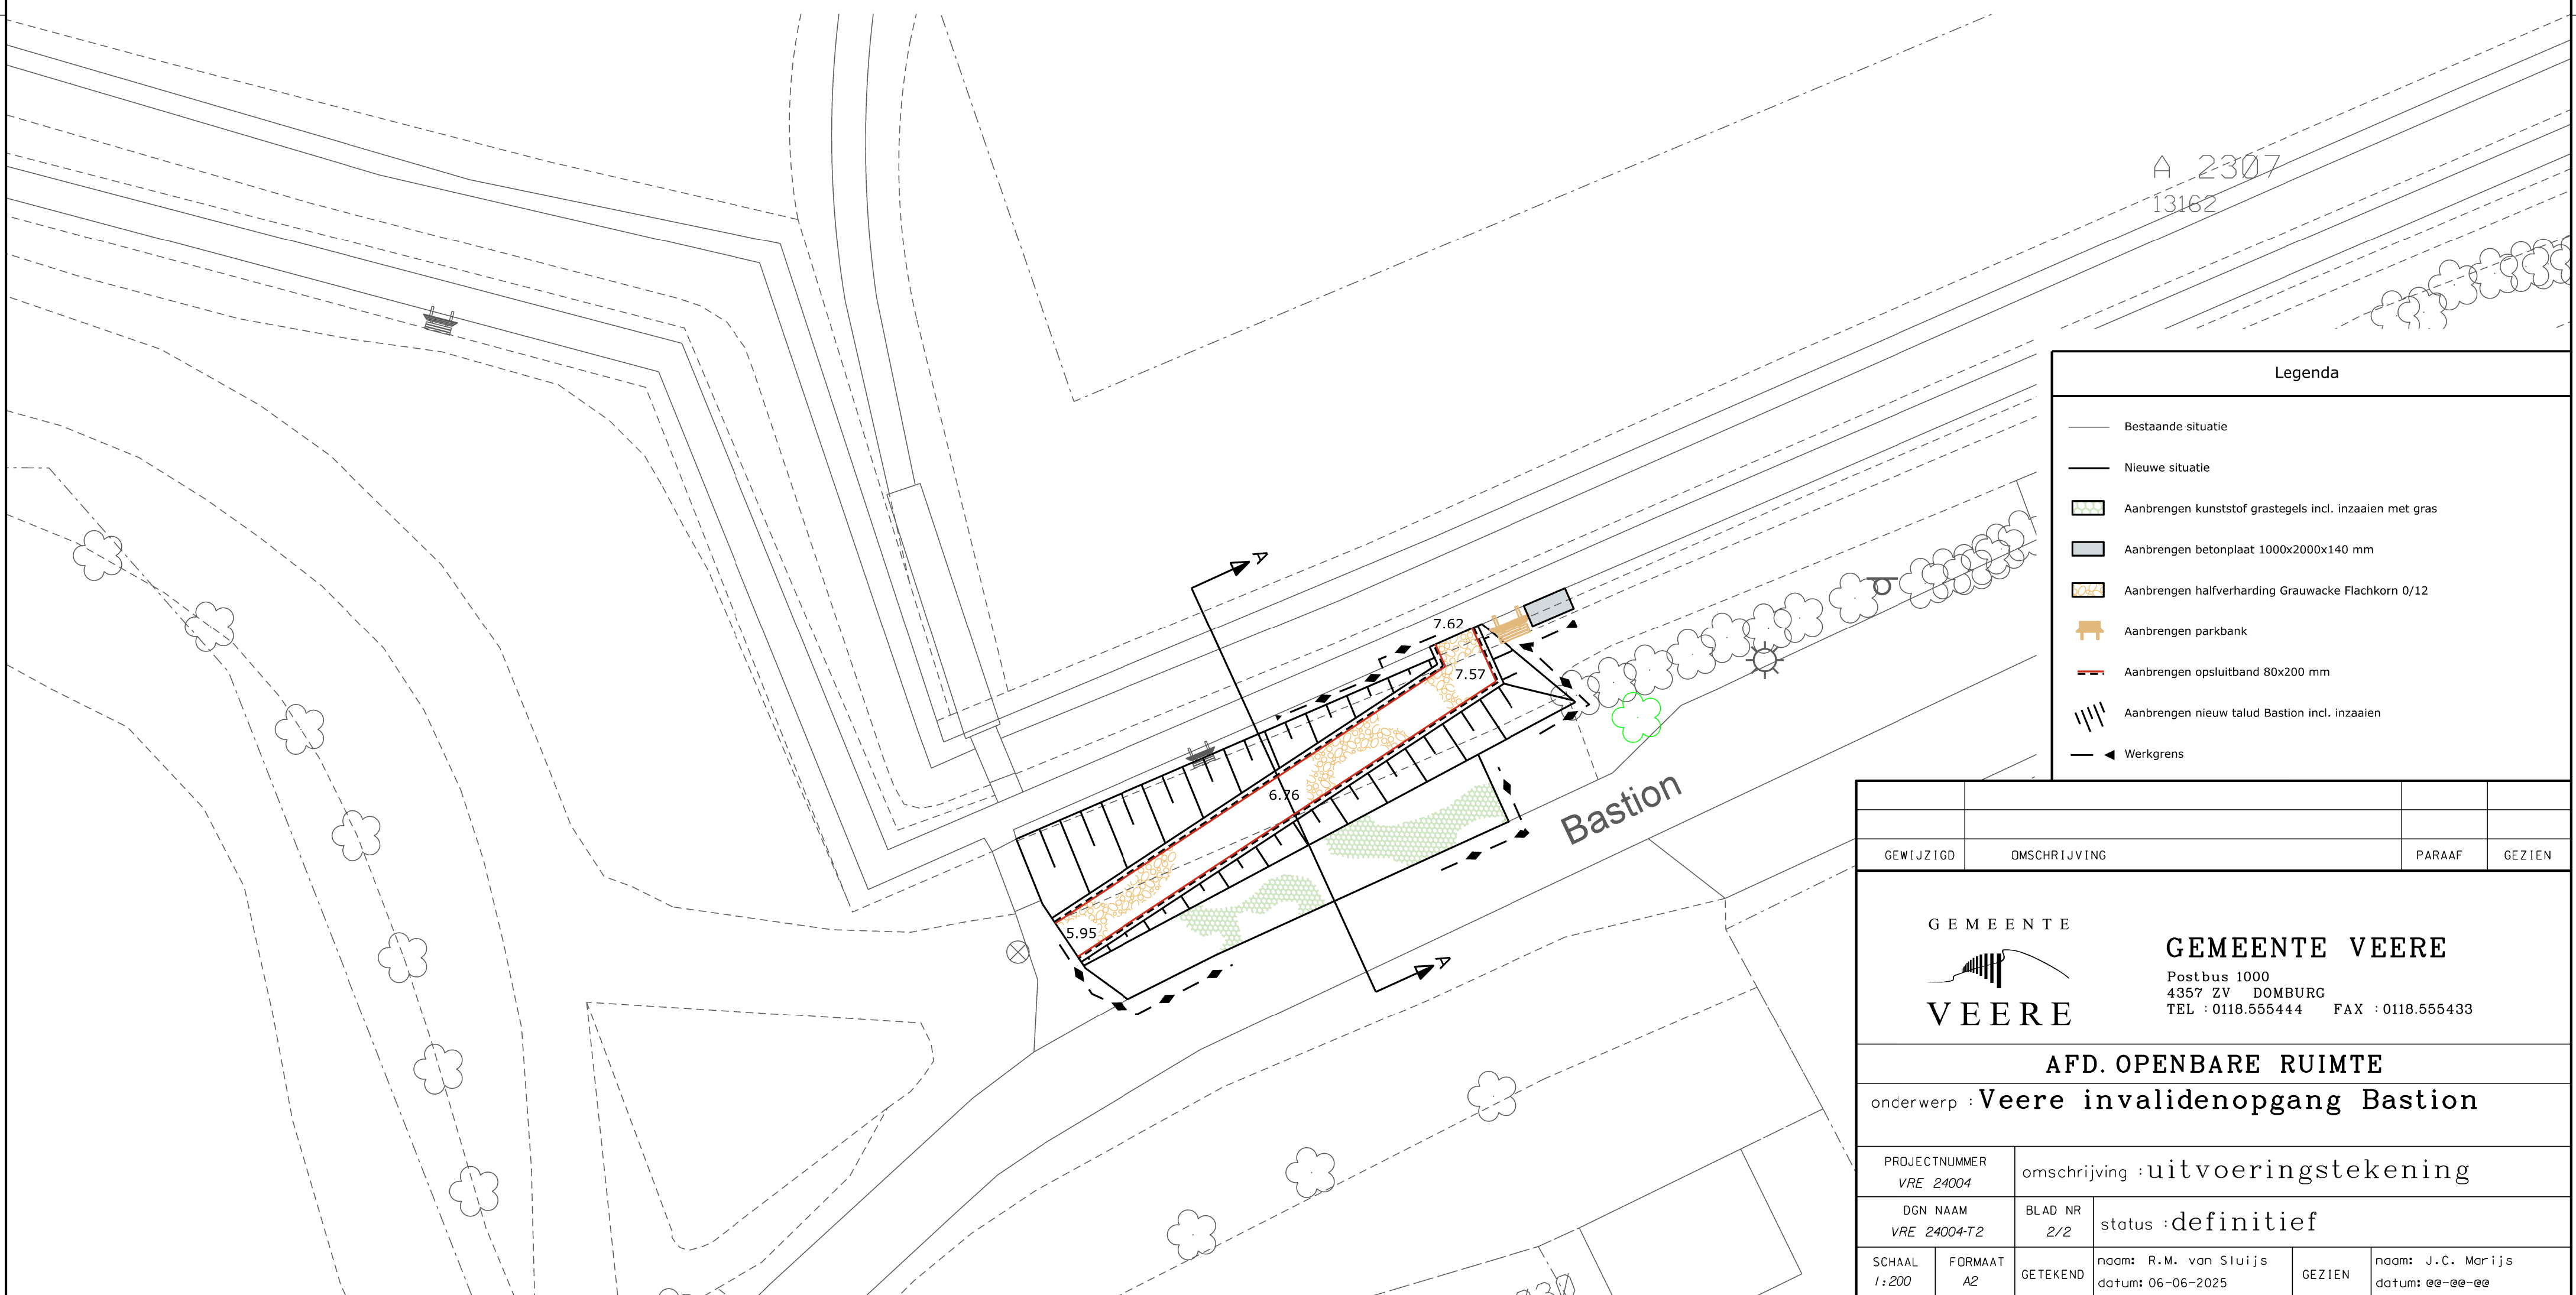


Dwarsprofiel A-A
Schaal 1:50

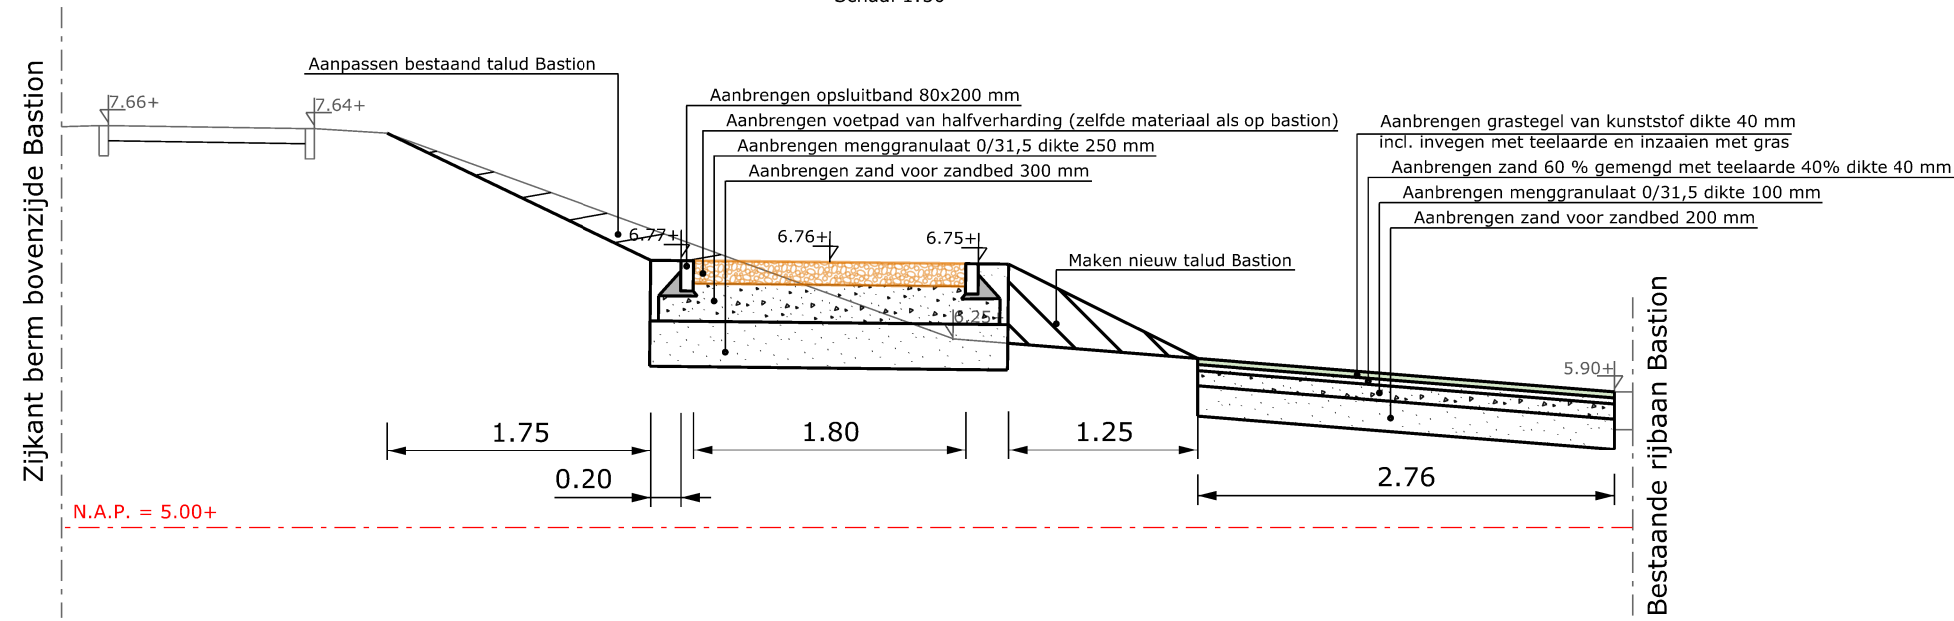

Legenda	
	Bestaande situatie
	Nieuwe situatie
	Aanbrengen kunststof gras tegels incl. inzaaien met gras
	Aanbrengen betonplaat 1000x2000x140 mm
	Aanbrengen halfverharding Grauwacke Flachkorn 0/12
	Aanbrengen parkbank
	Aanbrengen opsluitband 80x200 mm
	Aanbrengen nieuw talud Bastion incl. inzaaien
	Werkgrens

GEWIJZIGD	OMSCHRIJVING	PARAAF	GEZIEN
G E M E E N T E  V E E R E GEMEENTE VEERE Postbus 1000 4357 ZV DOMBURG TEL : 0118.555444 FAX : 0118.555433			
AFD. OPENBARE RUIMTE			
onderwerp : Veere invalidenopgang Bastion			
PROJECTNUMMER VRE 24004		omschrijving : uitvoeringstekening	
DGN NAAM VRE 24004-T2		BLAD NR 2/2	status : definitief
SCHAAL 1:200	FORMAAT A2	naam: R.M. van Sluijs datum: 06-06-2025	GEZIEN naam: J.C. Marijs datum: @@-@@-@@