


Bijlage 5 Verbeelding

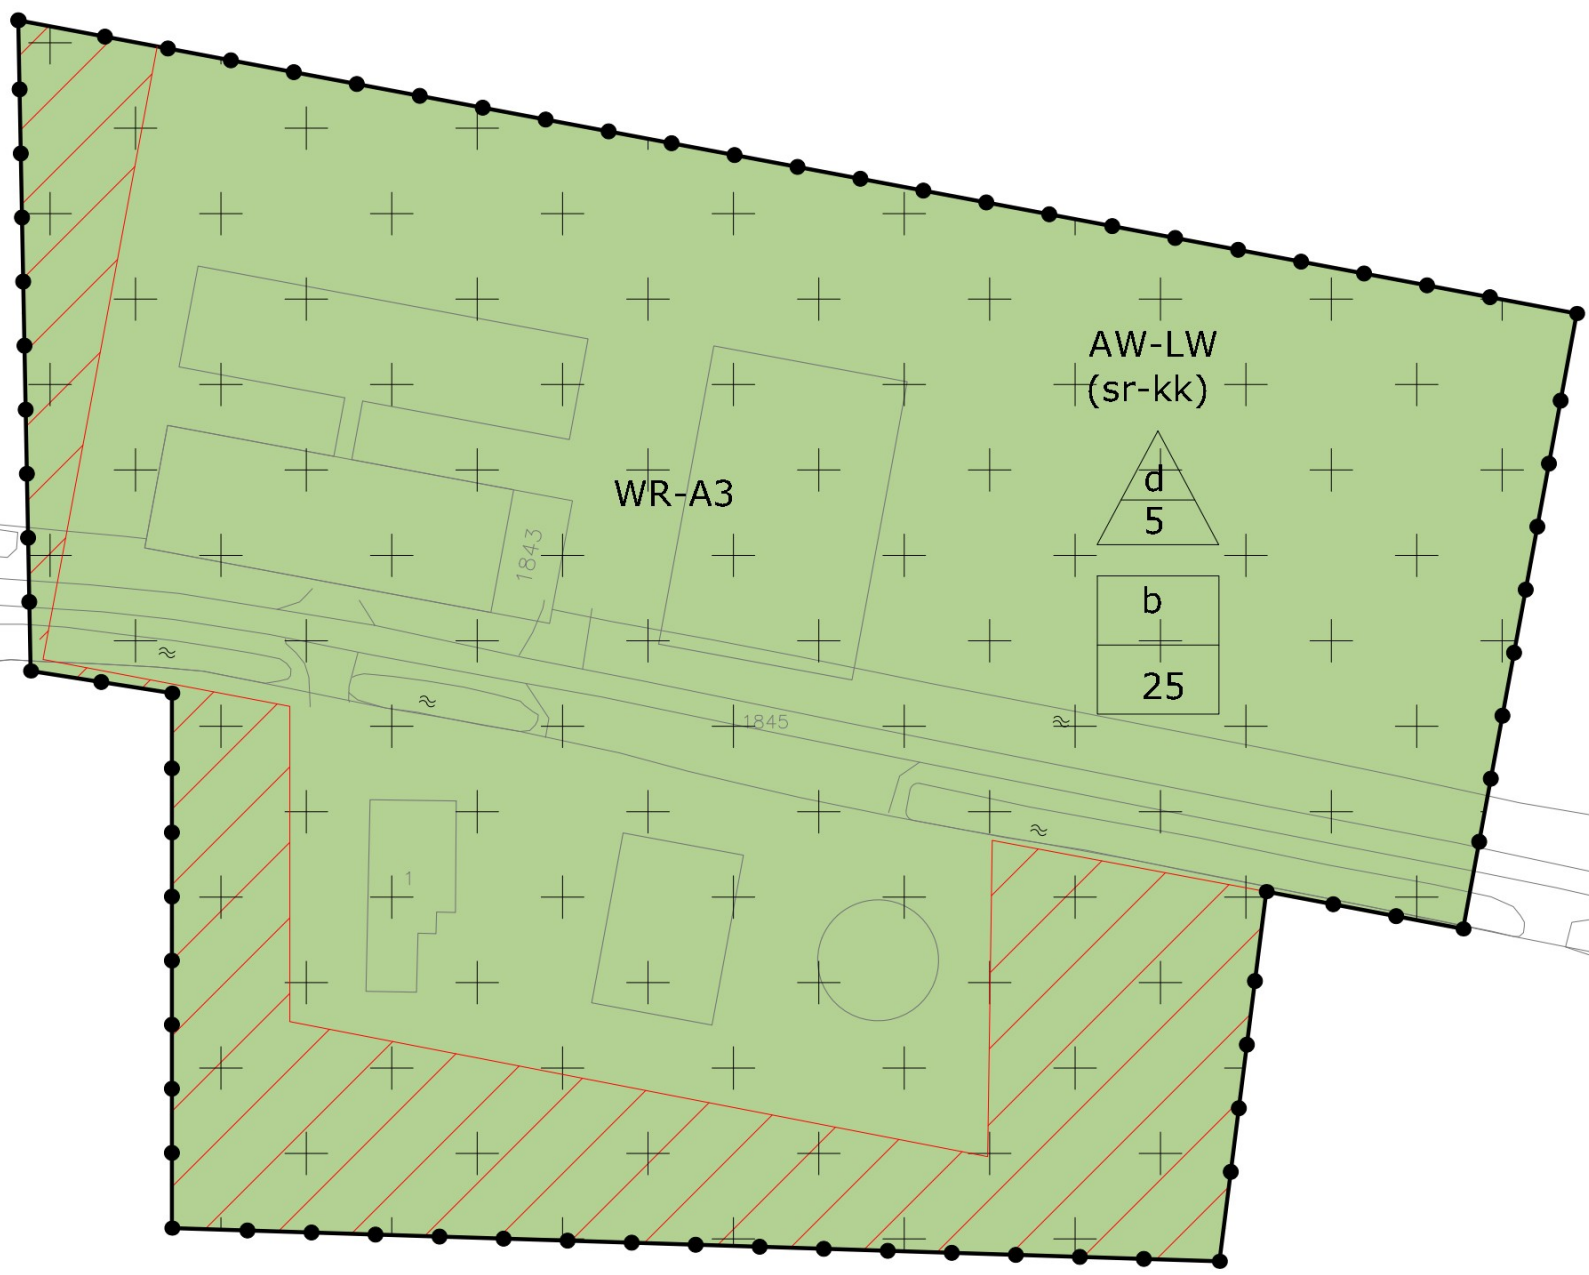

Legenda

- Plangrens
- AW-LW Enkelbestemming -Agrarisch met waarden-landschaps waarden
- W Enkelbestemming -Wonen
- WR-A3 Dubbelbestemming -Waarde-Archeologie-3
- Bouwvlak
- (v) Functieaanduidingen intensieve veehouderij
- sr-kk -specifieke vorm van recreatie kleinschalig kamperen
- b 25 Maatvoering -maximum aantal standplaatsen
- d 5 -maximum aantal standplaatsen
- Gebiedsaanduiding -wetgevingszone-afwijking vergroten bouwvlak

B&RO
ADVIES
Advies in Bouw &
Ruimtelijke Ontwikkeling

REALISEREN MINICAMPING RORIKSHILWEG

omschrijving	Realiseren 25 standplaatsen	schaal	nvt
locatie	Rorikshilweg 1 Grijskerke	formaat	A3
opdrachtgever	[REDACTED]	datum	15 maart 2023
onderdeel	verbeelding	revisie	-
blad	1		
getekend	A. de Looff		